

表示	名称	形状寸法			単位	数量	備考
		H	C	W			
常緑高木	カラタネオガタマ	3.0	株立ち	5本立内外	本	1	竹三本支柱
	サザンカ	3.0	株立ち	5本立内外	本	1	竹三本支柱
	ソヨゴ	3.0	株立ち	5本立内外	本	1	竹三本支柱
	ユズリハ	3.0	株立ち	5本立内外	本	1	竹三本支柱
落葉高木	アズキナシ	3.0	株立ち	5本立内外	本	1	竹三本支柱
	エゴノキ	3.0	株立ち	5本立内外	本	1	竹三本支柱
	コナラ	3.0	株立ち	5本立内外	本	1	竹三本支柱
	コブシ	3.0	株立ち	5本立内外	本	1	竹三本支柱
	シャラノキ	3.0	株立ち	5本立内外	本	1	竹三本支柱
	ハウチワカエデ	3.0	株立ち	5本立内外	本	1	竹三本支柱
	ヒメシャラ	3.0	株立ち	5本立内外	本	1	竹三本支柱
	フジザクラ	3.0	株立ち	5本立内外	本	1	竹三本支柱
	マンサク	3.0	株立ち	5本立内外	本	1	竹三本支柱
	ヤマボウシ	3.0	株立ち	5本立内外	本	1	竹三本支柱
	ヤマモミジ	3.0	株立ち	5本立内外	本	1	竹三本支柱

表示	名称	H	C	W	単位	数量	備考
常緑低木	アオキ	1.5		1.0	本	1	
	アセビ	0.8		0.5	本	1	
	カンツバキ	0.5		0.6	本	1	
	クチナン	0.6		0.4	本	1	
	ジンチョウゲ	0.6		0.5	本	1	
	ハイノキ	1.5	株立ち	3本立以上	本	1	
	ヤマツツジ	1.0		0.5	本	1	


表示	名称	H	C	W	単位	数量	備考
落葉低木	エニシダ	0.8		0.5	本	1	
	カシワババアジサイ	0.8		3本立	本	1	
	キレダツツジ	0.8		0.5	本	1	
	クロモジ	1.5	株立ち	3本立以上	本	1	
	シロヤマブキ	1.0		3本立	本	1	
	ダンコウバイ	1.5		1.0	本	1	
	ヒュウガミズキ	1.0		0.5	本	1	
	ミツバツツジ	1.0		0.35	本	1	
	ミヤギノハギ	0.8		5芽立	本	1	
	ヤマブキ	1.0		3本立	本	1	
	ユキヤナギ	1.0		3本立	本	1	
	レンギョウ	1.0		3本立	本	1	
	ローバイ	1.5		1.0	本	1	

地被	名称	H	C	W	単位	数量	備考
地被	アジュガ			9.0vp	株	175	44株/m2
	キチジョウソウ	3芽立		10.5vp	株	366	36株/m2
	シマカンスグ			9.0vp	株	493	44株/m2
	ヒメシャガ	3芽立		10.5vp	株	159	36株/m2
	フィリヤブラン	3芽立		10.5vp	株	253	36株/m2
	フッキソウ	3芽立		9.0vp	株	565	44株/m2
	ヤブコウジ	3芽立		9.0vp	株	217	44株/m2
地被補植	ヤブラン	3芽立		10.5vp	株	83	36株/m2
	ユキノシタ			9.0vp	株	112	44株/m2

地被補植	名称	H	C	W	単位	数量	備考
地被補植	エビネ			9.0vp	株	5	
	ギボウシ			10.5vp	株	5	
	クリスマスローズ			9.0vp	株	5	
	サクラソウ			10.5vp	株	5	
	シュウカイドウ			10.5vp	株	3	
	シュンラン			10.5vp	株	5	
	スイセン	球		10.5vp	株	10	
	ツワブキ	3枚葉		10.5vp	株	5	
	ツクサ	5本立		10.5vp	株	11	
	ベニシダ	1本立		12.0vp	株	22	
	ホトトギス			10.5vp	株	10	

植栽基盤	名称	単位	数量
植栽基盤	無機質軽量土 t500、JRFJ' t40	m2	59.70
	※リフト・スリットレシ混合不織布t10 立上り500	m2	111.50
	耐圧透水通気板 t30 W200 延長計36.0m	m2	7.20
	防根シート t1.0 (植栽基盤及びトコナ、トコナベン下部)	m2	83.28



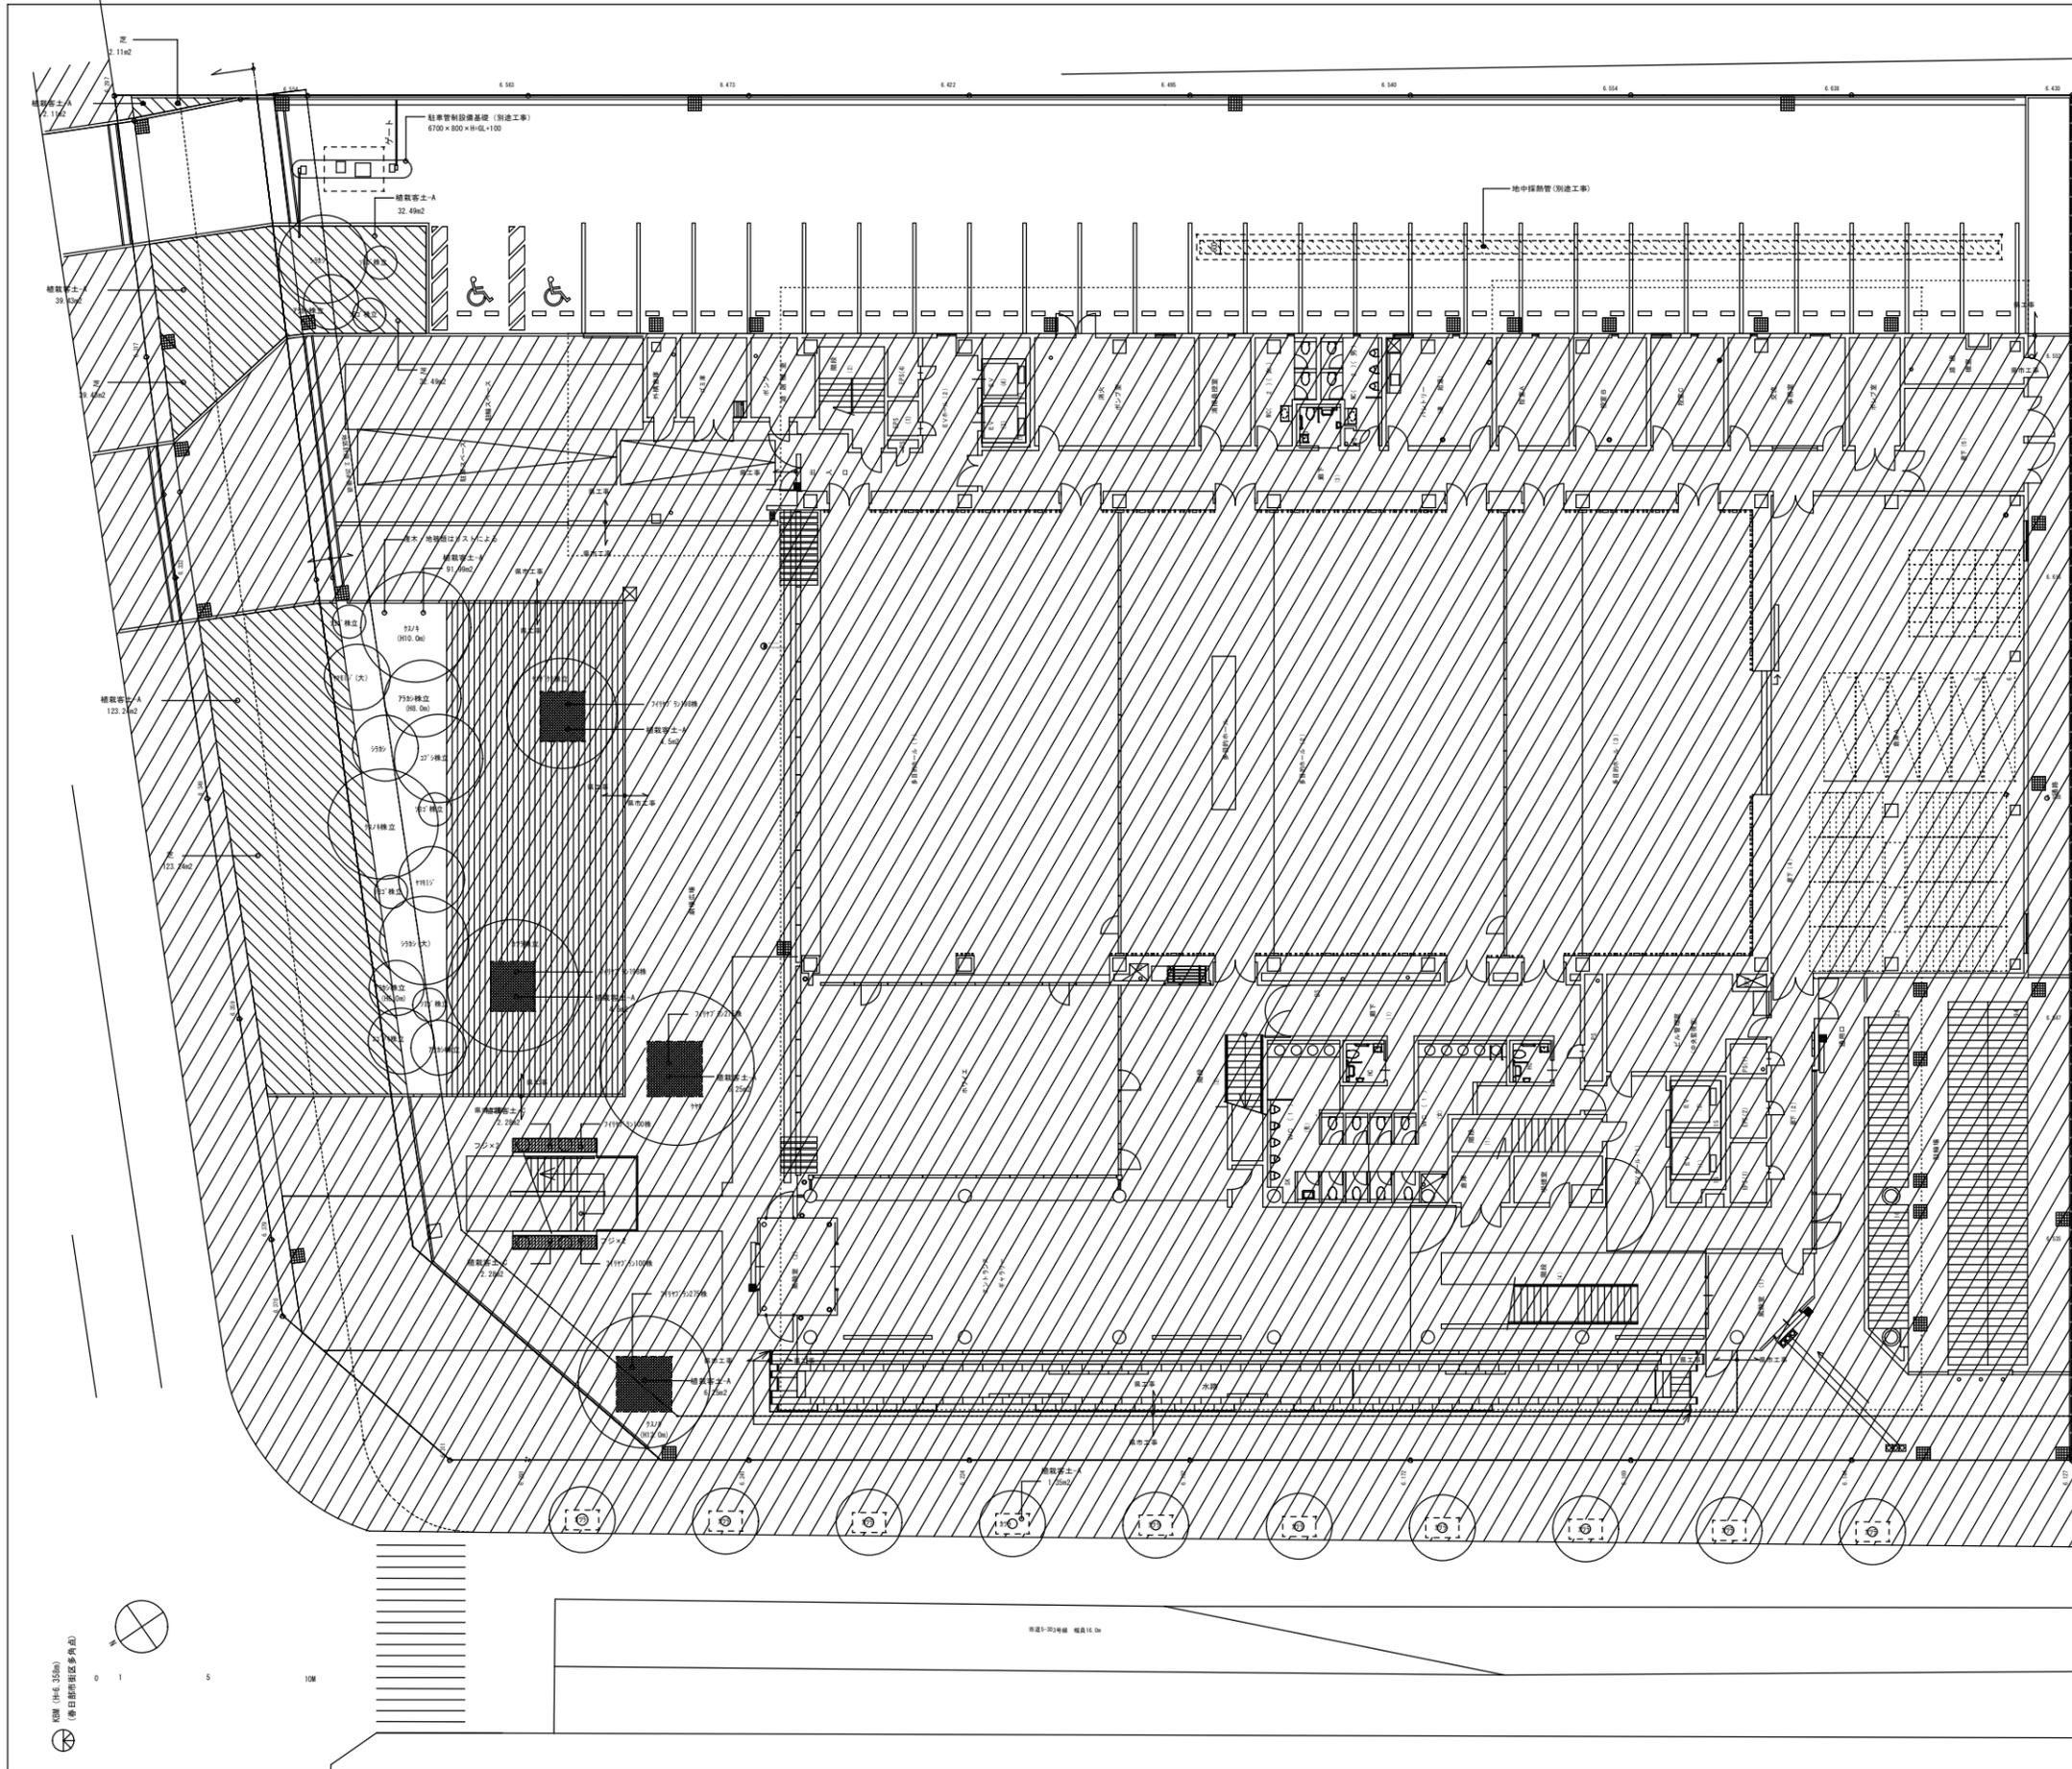

■植栽計画リスト

ゾーン	名称	形状寸法			単位	数量	備考
		H	C	B			
駐車場 植栽ゾーン	アラカシ (株立ち)	6.0	0.6	2.5	本	1	地下丸太支柱-2
	シラカシ	8.0	0.8	4.0	本	1	地下丸太支柱-2
	ソヨゴ (株立ち)	4.0	0.4	1.5	本	2	地下丸太支柱-1
	芝				㎡	34.0	
倉庫広場 植栽ゾーン	アラカシ (株立ち)	6.0	1.0	2.5	本	1	地下丸太支柱-2
	アラカシ (株立ち)	6.0	0.6	2.5	本	2	地下丸太支柱-2
	クスノキ	12.0	1.2	6.0	本	1	地下丸太支柱-2
	クスノキ	10.0	1.0	5.0	本	1	地下丸太支柱-2
	クスノキ (株立ち)	10.0	1.5	5.0	本	1	地下丸太支柱-2
	シラカシ (丈)	8.0	0.8	4.0	本	1	地下丸太支柱-2
	シラカシ	7.0	0.8	3.0	本	1	地下丸太支柱-2
	ソヨゴ (株立ち)	4.0	0.4	1.5	本	4	地下丸太支柱-1
	エゴノキ株立ち	5.0	0.4	2.0	本	1	地下丸太支柱-1
	カツラ株立ち	10.0	1.2	6.0	本	1	地下丸太支柱-2
	ケヤキ	15.0	1.2	7.0	本	1	地下丸太支柱-2
	コブシ株立ち	8.0	0.7	4.0	本	1	地下丸太支柱-2
	ヤマザクラ株立ち	10.0	0.8	5.0	本	1	地下丸太支柱-2
	ヤマモミジ (丈)	6.0	0.6	3.0	本	1	地下丸太支柱-2
	ヤマモミジ	5.0	0.5	3.0	本	1	地下丸太支柱-1
フシ			0.15	本	4		
倉庫 植栽ゾーン	アセビ	0.6		0.4	m <sup>2</sup>	25.5	6株/m <sup>2</sup>
	キチジョウソウ	3株立		10.5vp	m <sup>2</sup>	15	44株/m <sup>2</sup>
	ワサソテツ	3株立		10.5vp	m <sup>2</sup>	4	9株/m <sup>2</sup>
	ツツブキ	3株立		10.5vp	m <sup>2</sup>	11	25株/m <sup>2</sup>
	ワイリヤソウ	3株立		10.5vp	m <sup>2</sup>	36.06	44株/m <sup>2</sup>
	フッキソウ	3株立		9.0vp	m <sup>2</sup>	12.5	44株/m <sup>2</sup>
	ヤブラン	3株立		0.5vp	m <sup>2</sup>	14	44株/m <sup>2</sup>
	芝				m <sup>2</sup>	123.2	
市道側植栽 植栽ゾーン	カツラ	6.0	0.4	2.0	本	10	地下丸太支柱-1

※苗木・地盤の設置位置については、現場にて決定する。

客土		単位	数量	備考
植穴客土	腐土 (80%) + 土壌改良材 (20%) (比率は株種比)	m <sup>3</sup>	62.13	
植栽客土-A	腐土 (80%) + 土壌改良材 (20%) (比率は株種比)	m <sup>2</sup>	324.26	
植栽客土-C	腐土 (80%) + 土壌改良材 (20%) (比率は株種比)	m <sup>2</sup>	4.56	フシ植栽地

※植栽客土-Aは植穴客土を控除後の数量を示す。  
※高木は形状に合わせて植穴客土とする。(詳細図参照)

