


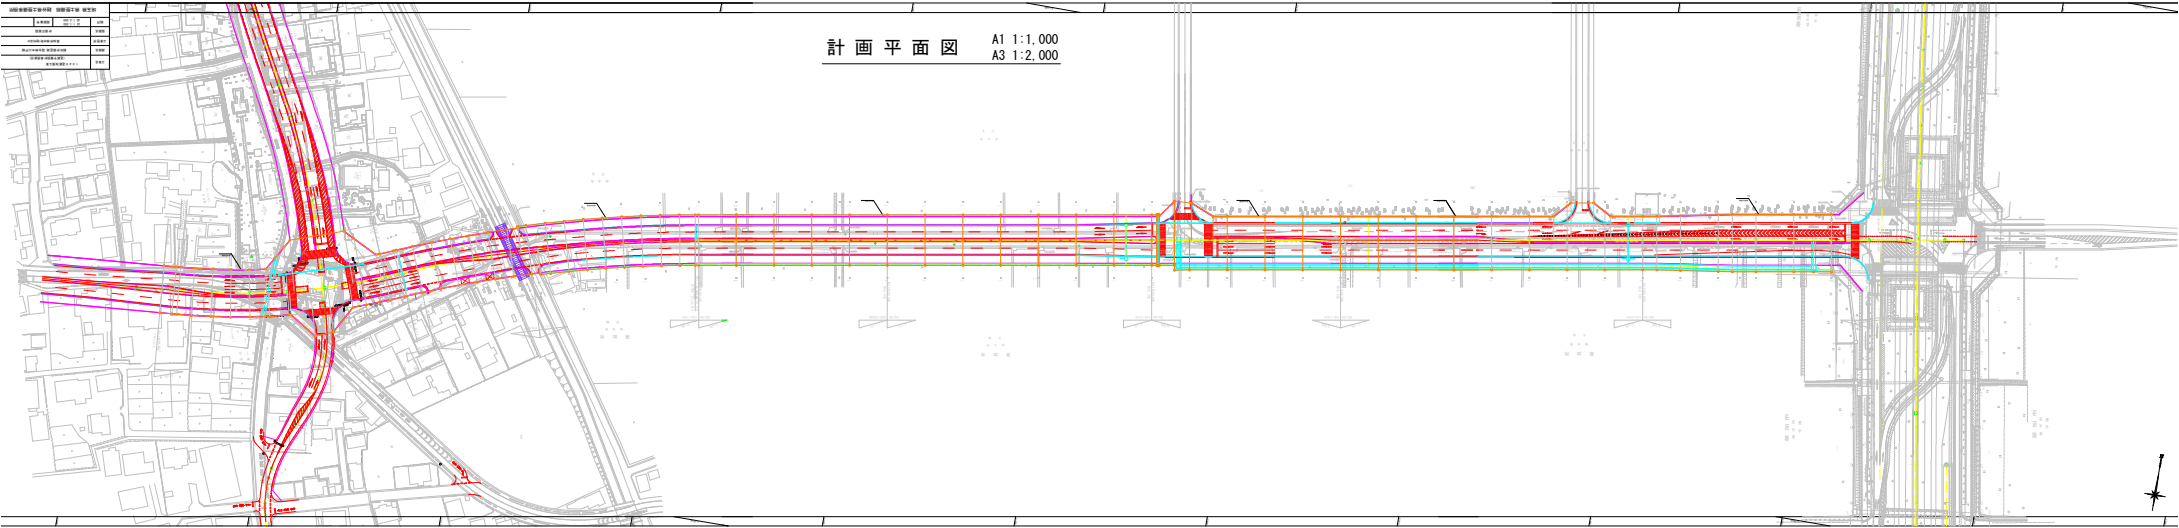


標準断面図 A1 S=1:75 A3 S=1:150


路線規格表

路線名	一般県道柿木町渚生線
道路区分	第4種第1級
設計速度	V=60km/h
車道幅員	3.25m
路肩幅員	0.50m
歩道幅員	4.50m

一般部

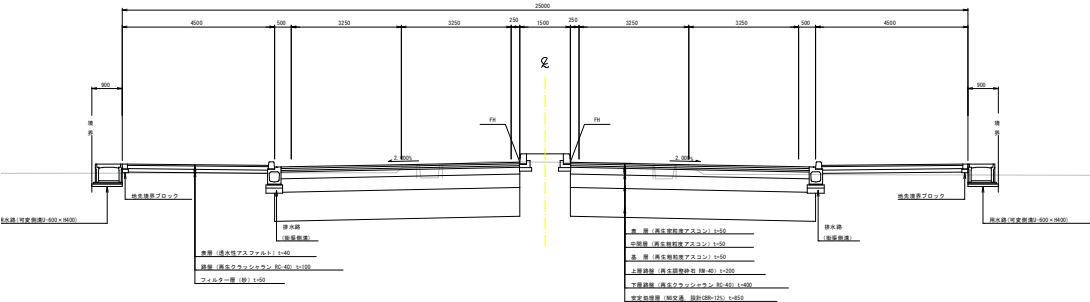

交差点部

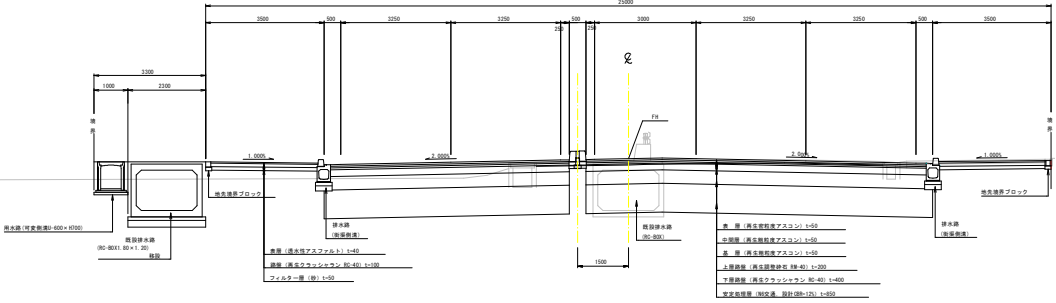

※現在、設計中のため内容が変更となる場合があります。