



1階 埼玉県防災学習センター平面図・配置図

資料 1

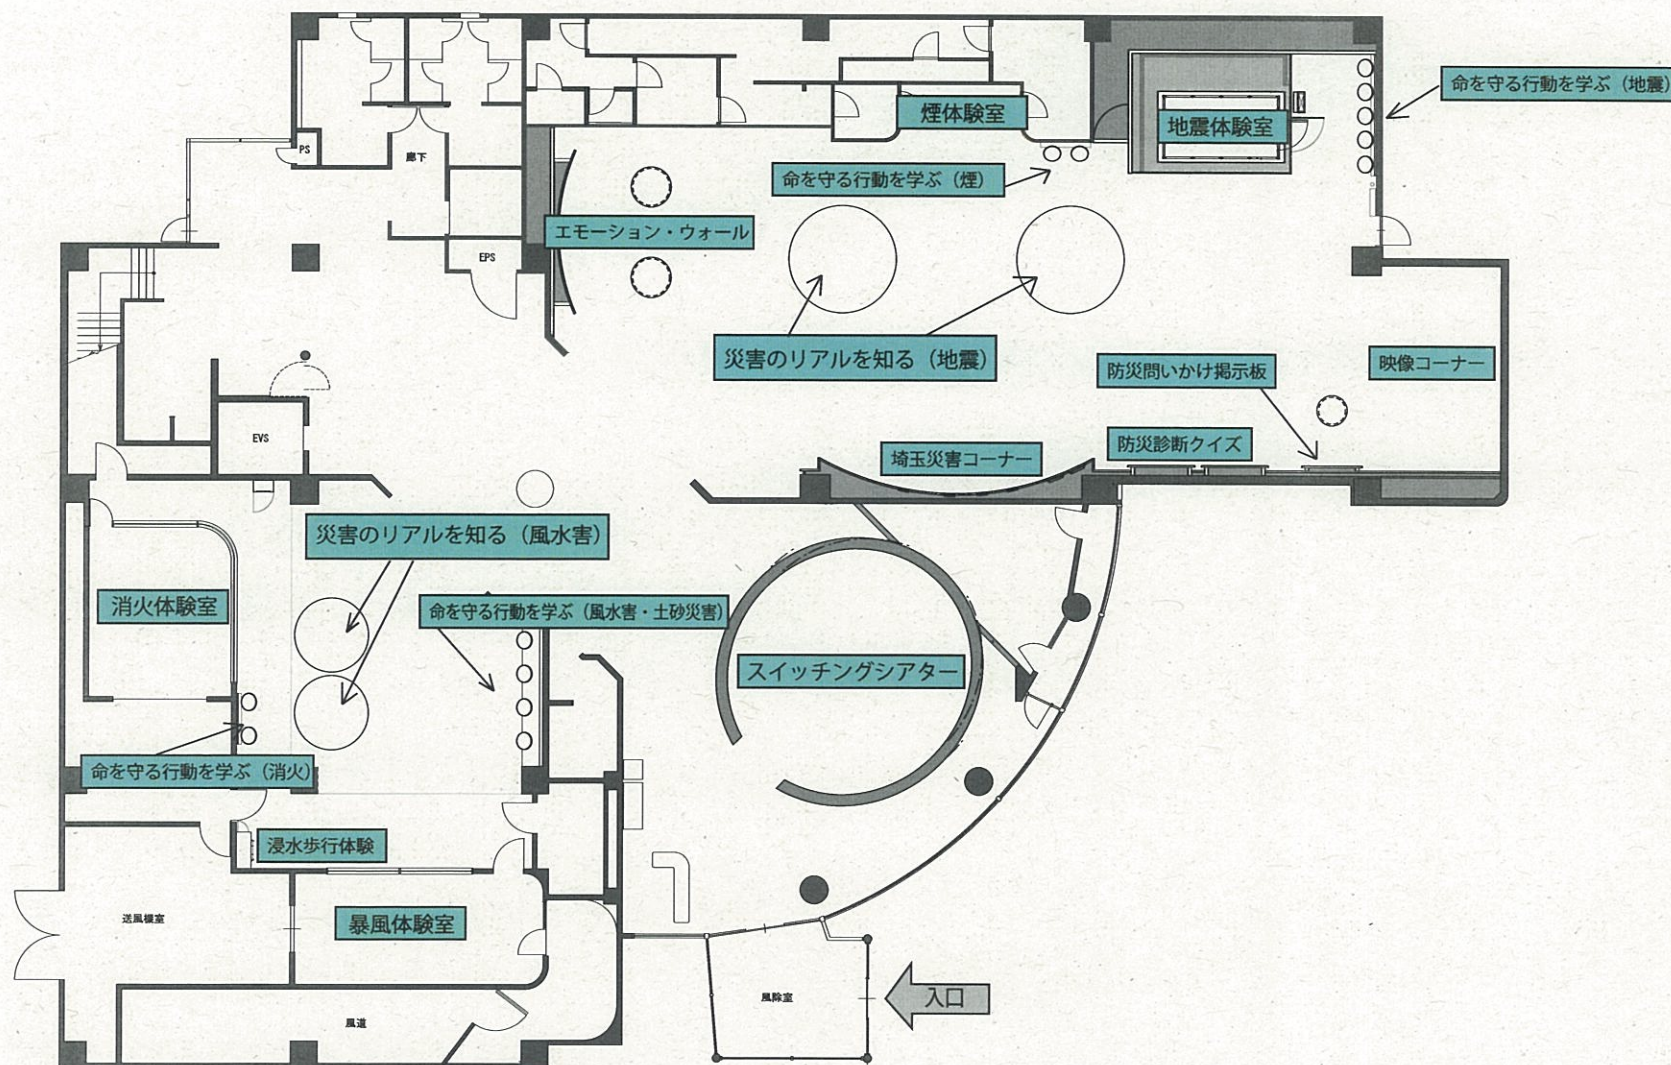

2階 埼玉県防災学習センター平面図・配置図

資料 1

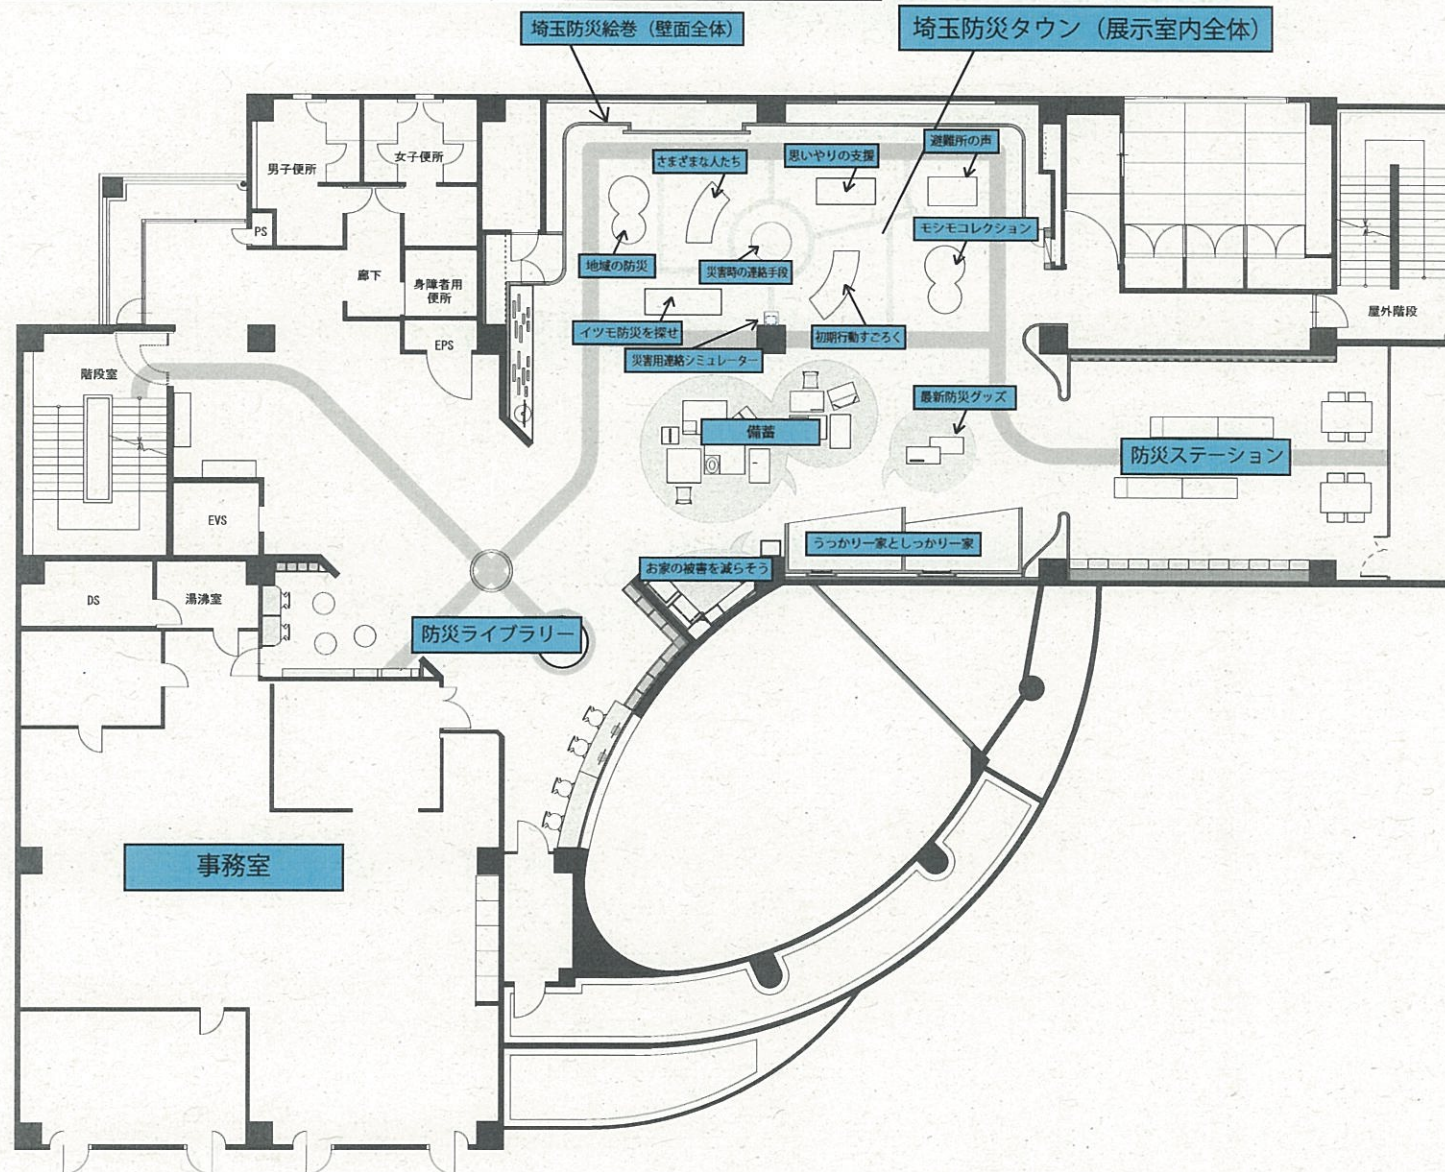

埼玉県防災学習センター平面図・配置図

資料 1

