

第二産業道路(県道さいたま菖蒲線) 平塚工区

事業説明会

令和7年7月5日(土)、13日(日)
中平塚公民館

事業概要

事業区間Ⅰ，300m
(平塚工区)

令和5年11月23日度開通900m
(原市平塚工区)

第二産業道路全体
約32km

これまでに開通している区間
約26km

東北自動車道

東京外環自動車道

東京都




整備概要

延長：1, 300 m（県道上尾蓮田線から都市計画道路小敷谷吉田通線）
（通称はなみずき通り）

幅員：30 m（車道4車線、自転車歩行者道（両側））
標準幅員 30 m



現地の状況

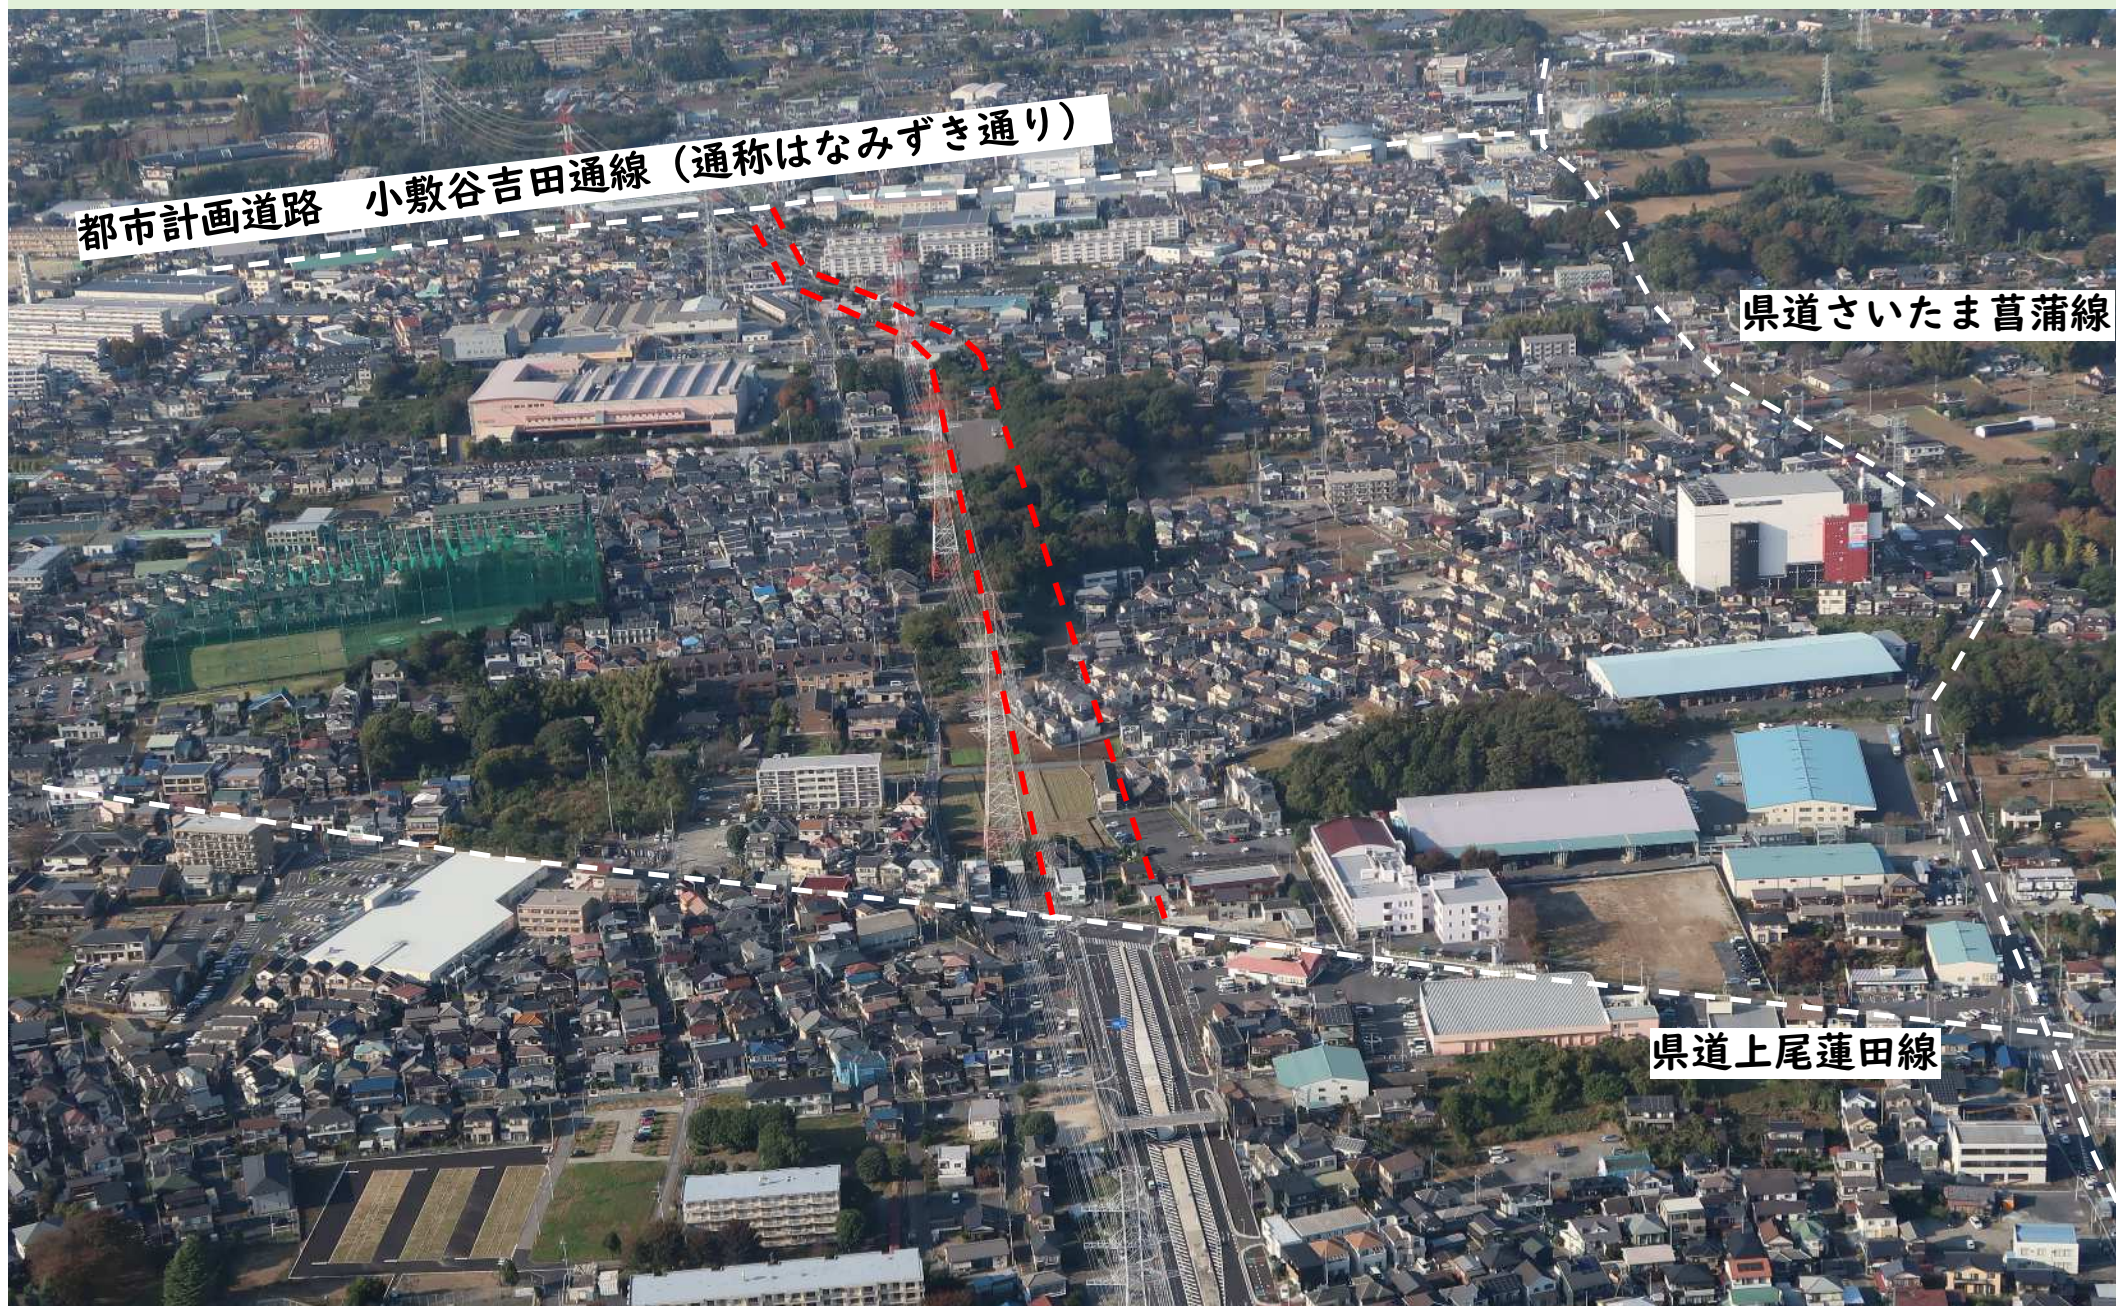

現地の状況



県道さいたま菖蒲線

都市計画道路 小敷谷吉田通線 (通称はなみずき通り)

事業効果

① 道路ネットワークの強化

県道さいたま菖蒲線の延伸整備により、県道や国道17号とのネットワークが強化され円滑な交通の確保、災害時の輸送力の強化などの効果が期待されます。

② 周辺道路の渋滞緩和

円滑な交通の確保により、慢性的な渋滞が生じている周辺道路において、渋滞の緩和が期待されます。

③ 歩行者や自転車の安全な通行確保

幅員5.5mの自転車歩行者道を整備し、自転車と歩行者の通行空間それぞれを分離することにより、双方の安全・安心な通行空間が確保されます。



【周辺道路の渋滞状況】



【自転車歩行者道の整備状況】


平面図

平面図(1)


A1=1:500
A3=1:1000

第二産業道路（県道さいたま菖蒲線）

事業区間 L=1,300m（平塚工区）

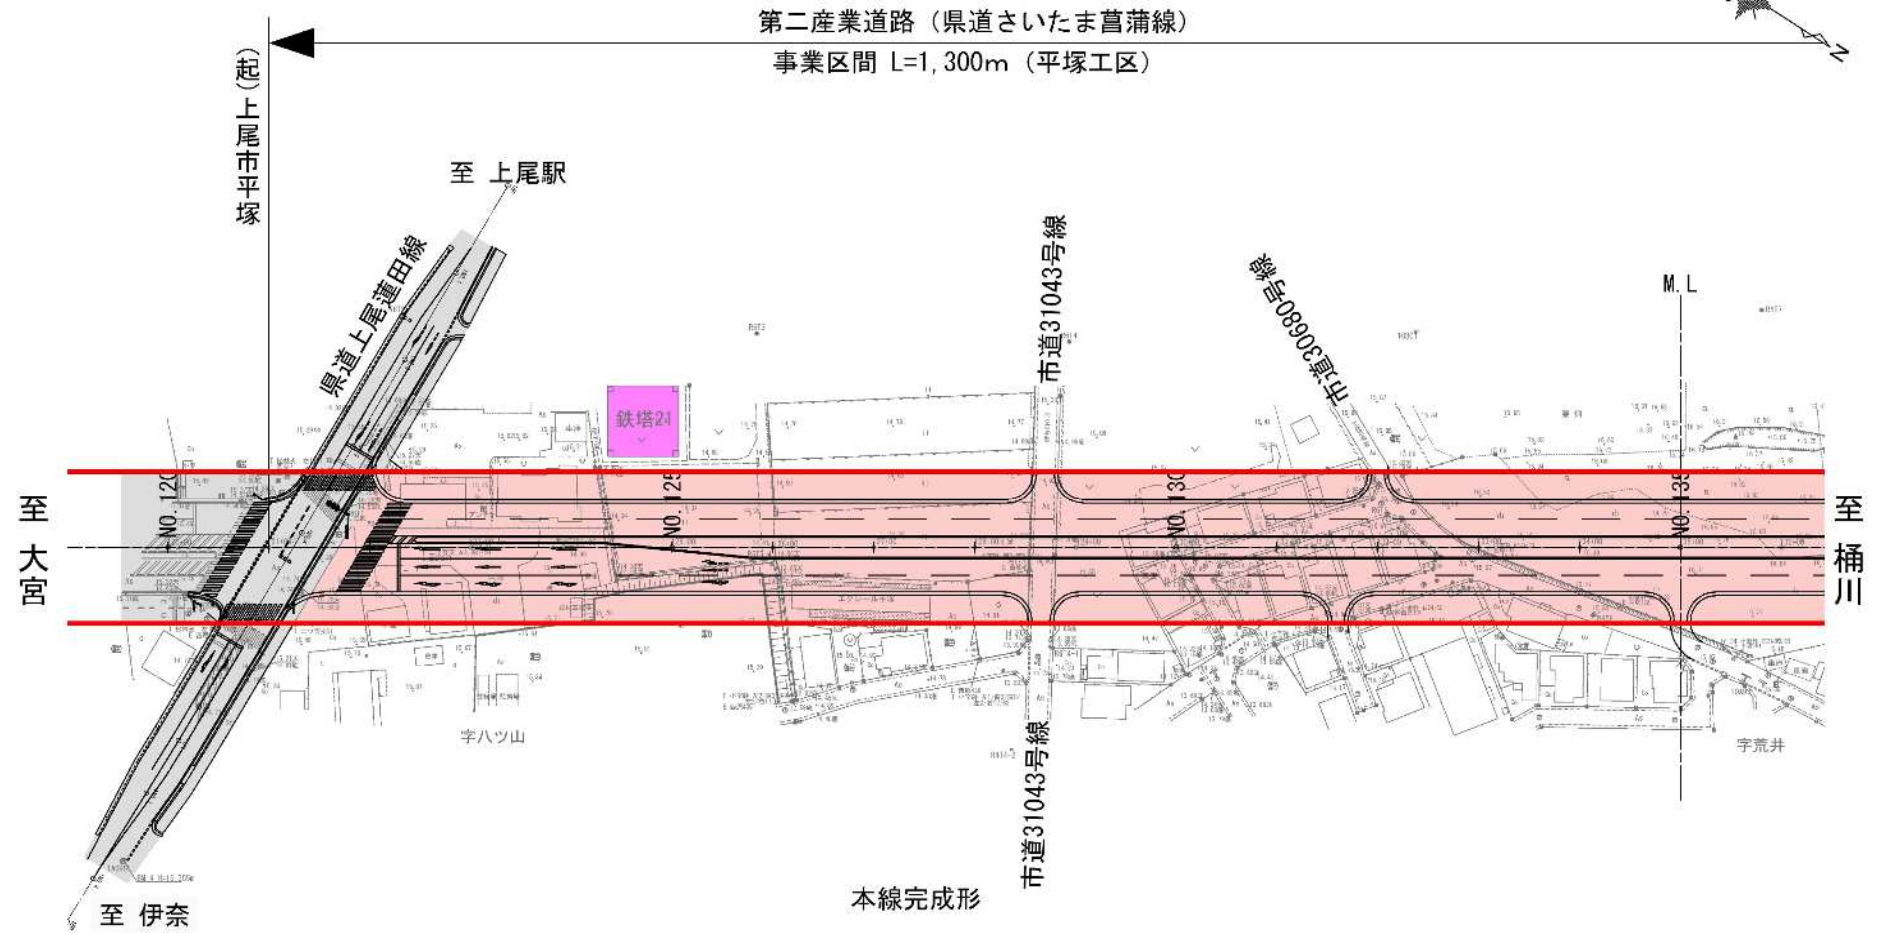

本線完成形

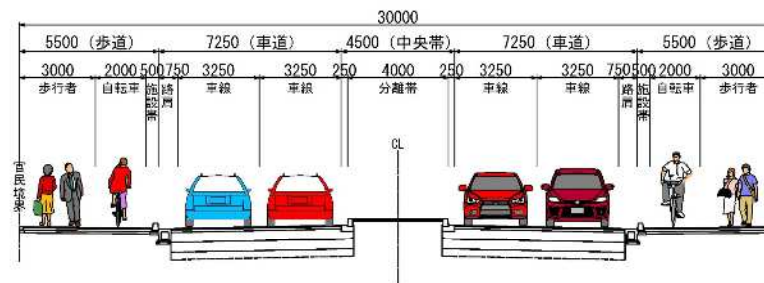


平面図(2)

A1=1:500
A3=1:1000


第二産業道路（県道さいたま菟蒲線）

上尾事業区間 L=1,300m（平塚工区）


大字平塚

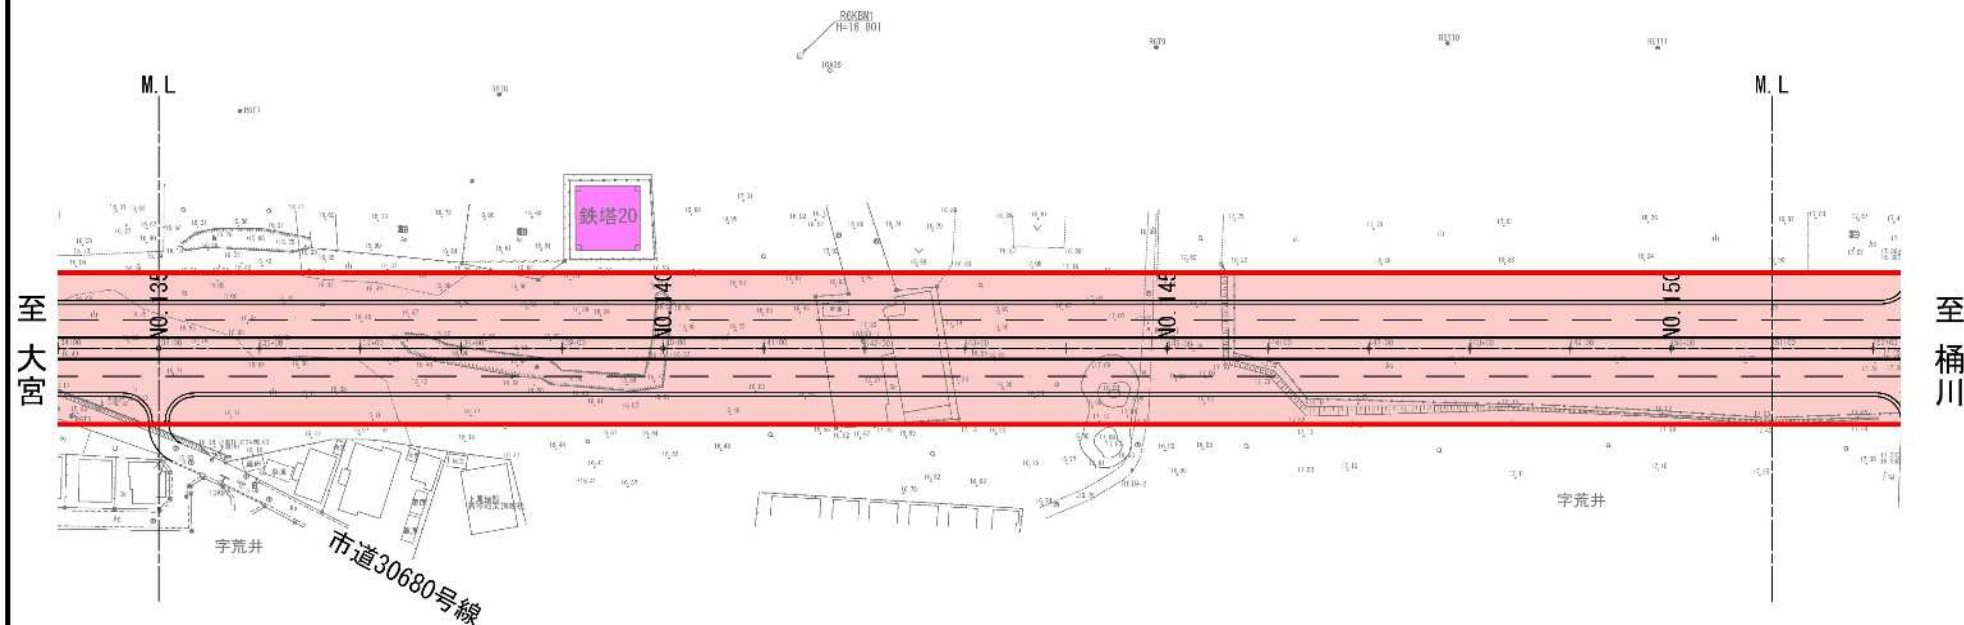


本線完成形

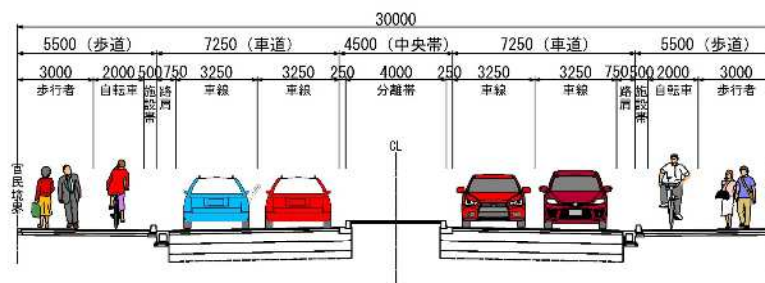

平面図

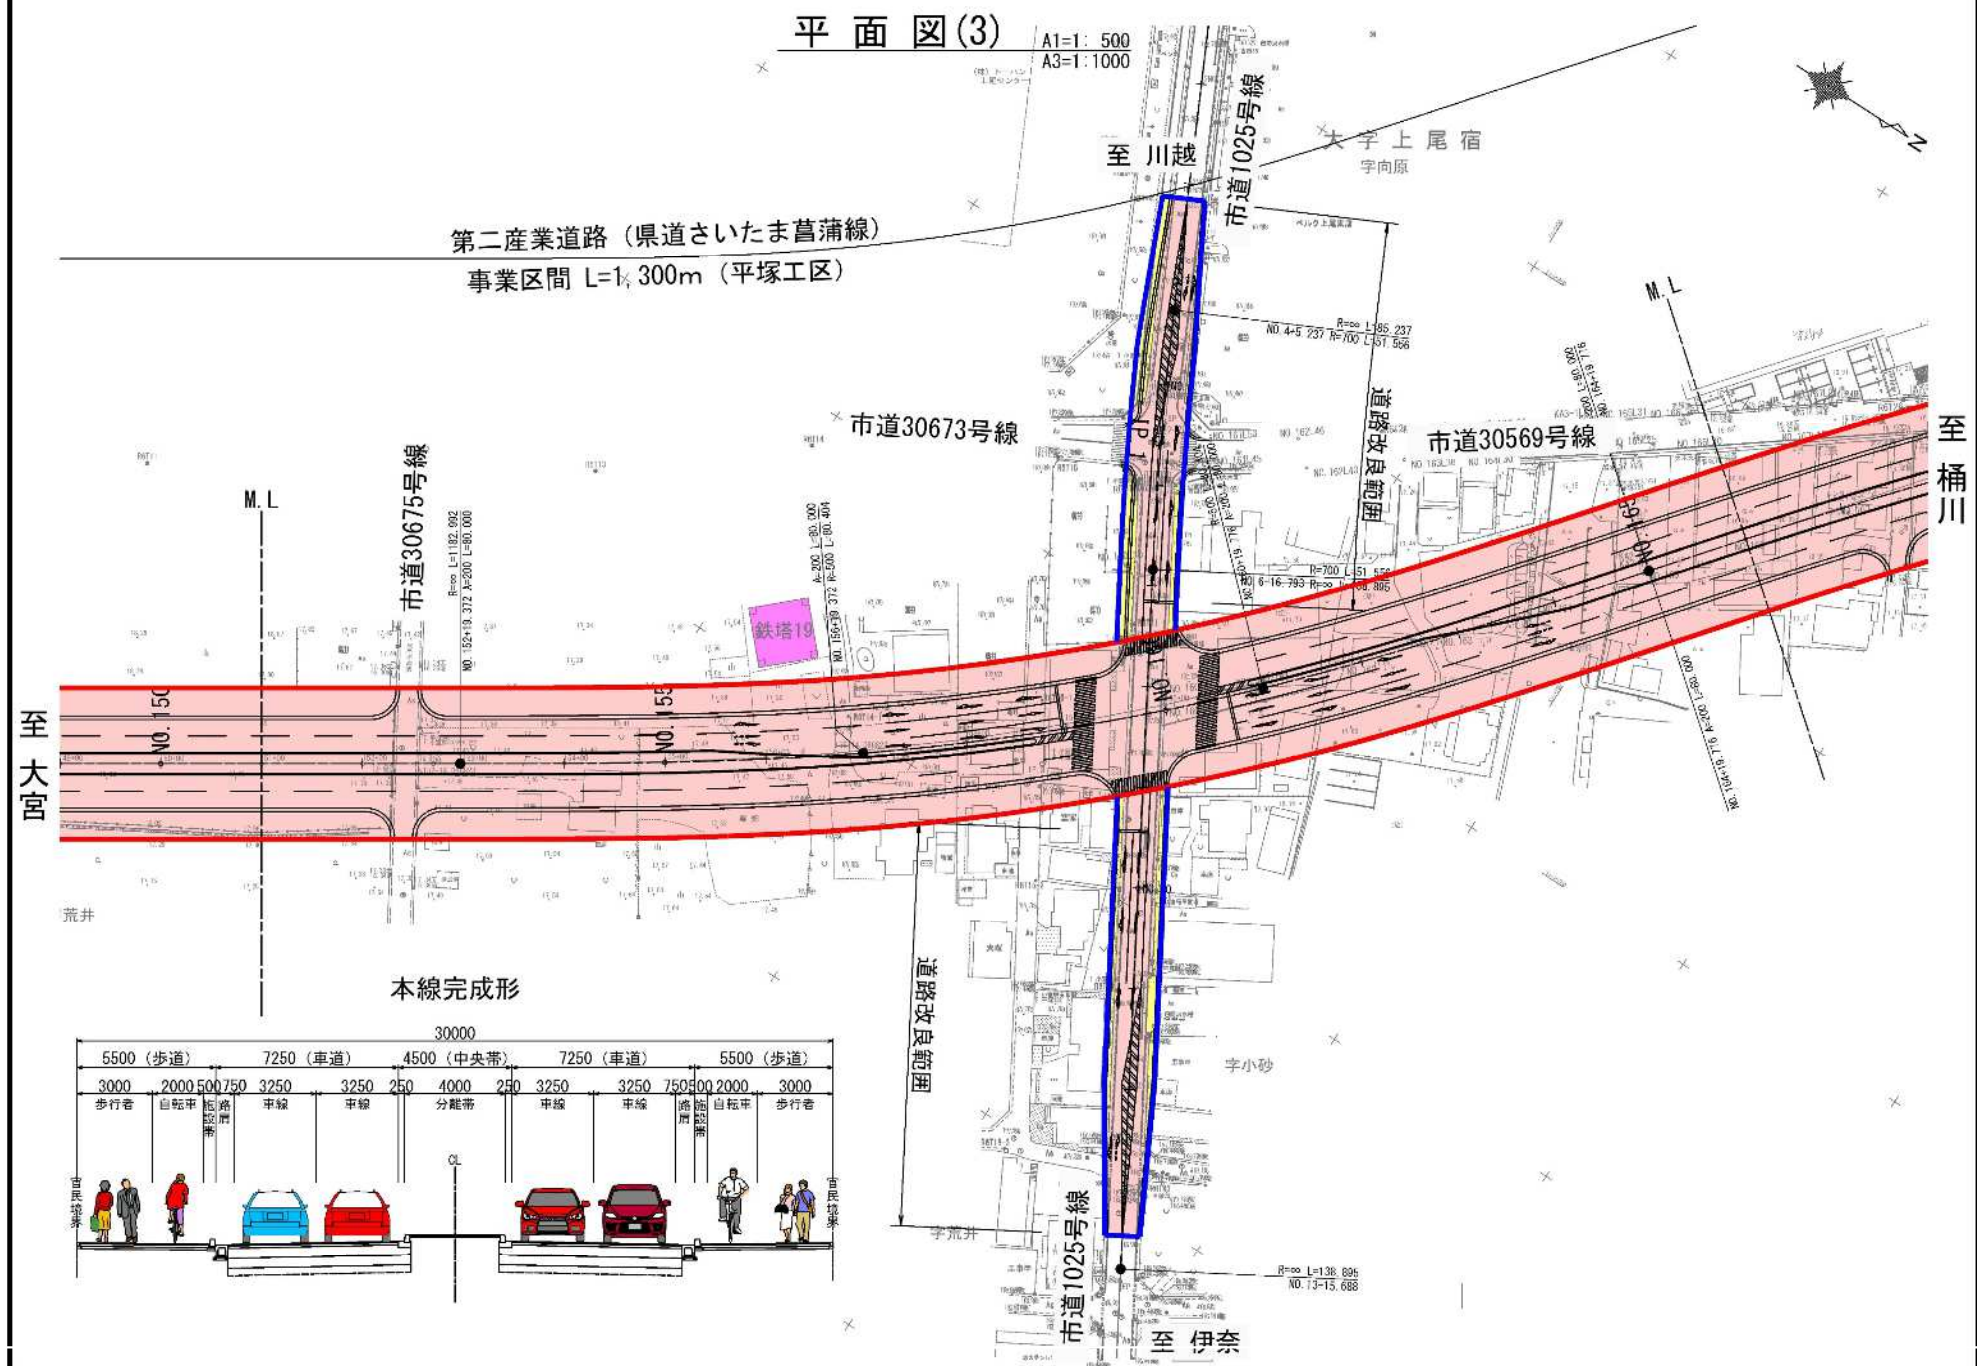

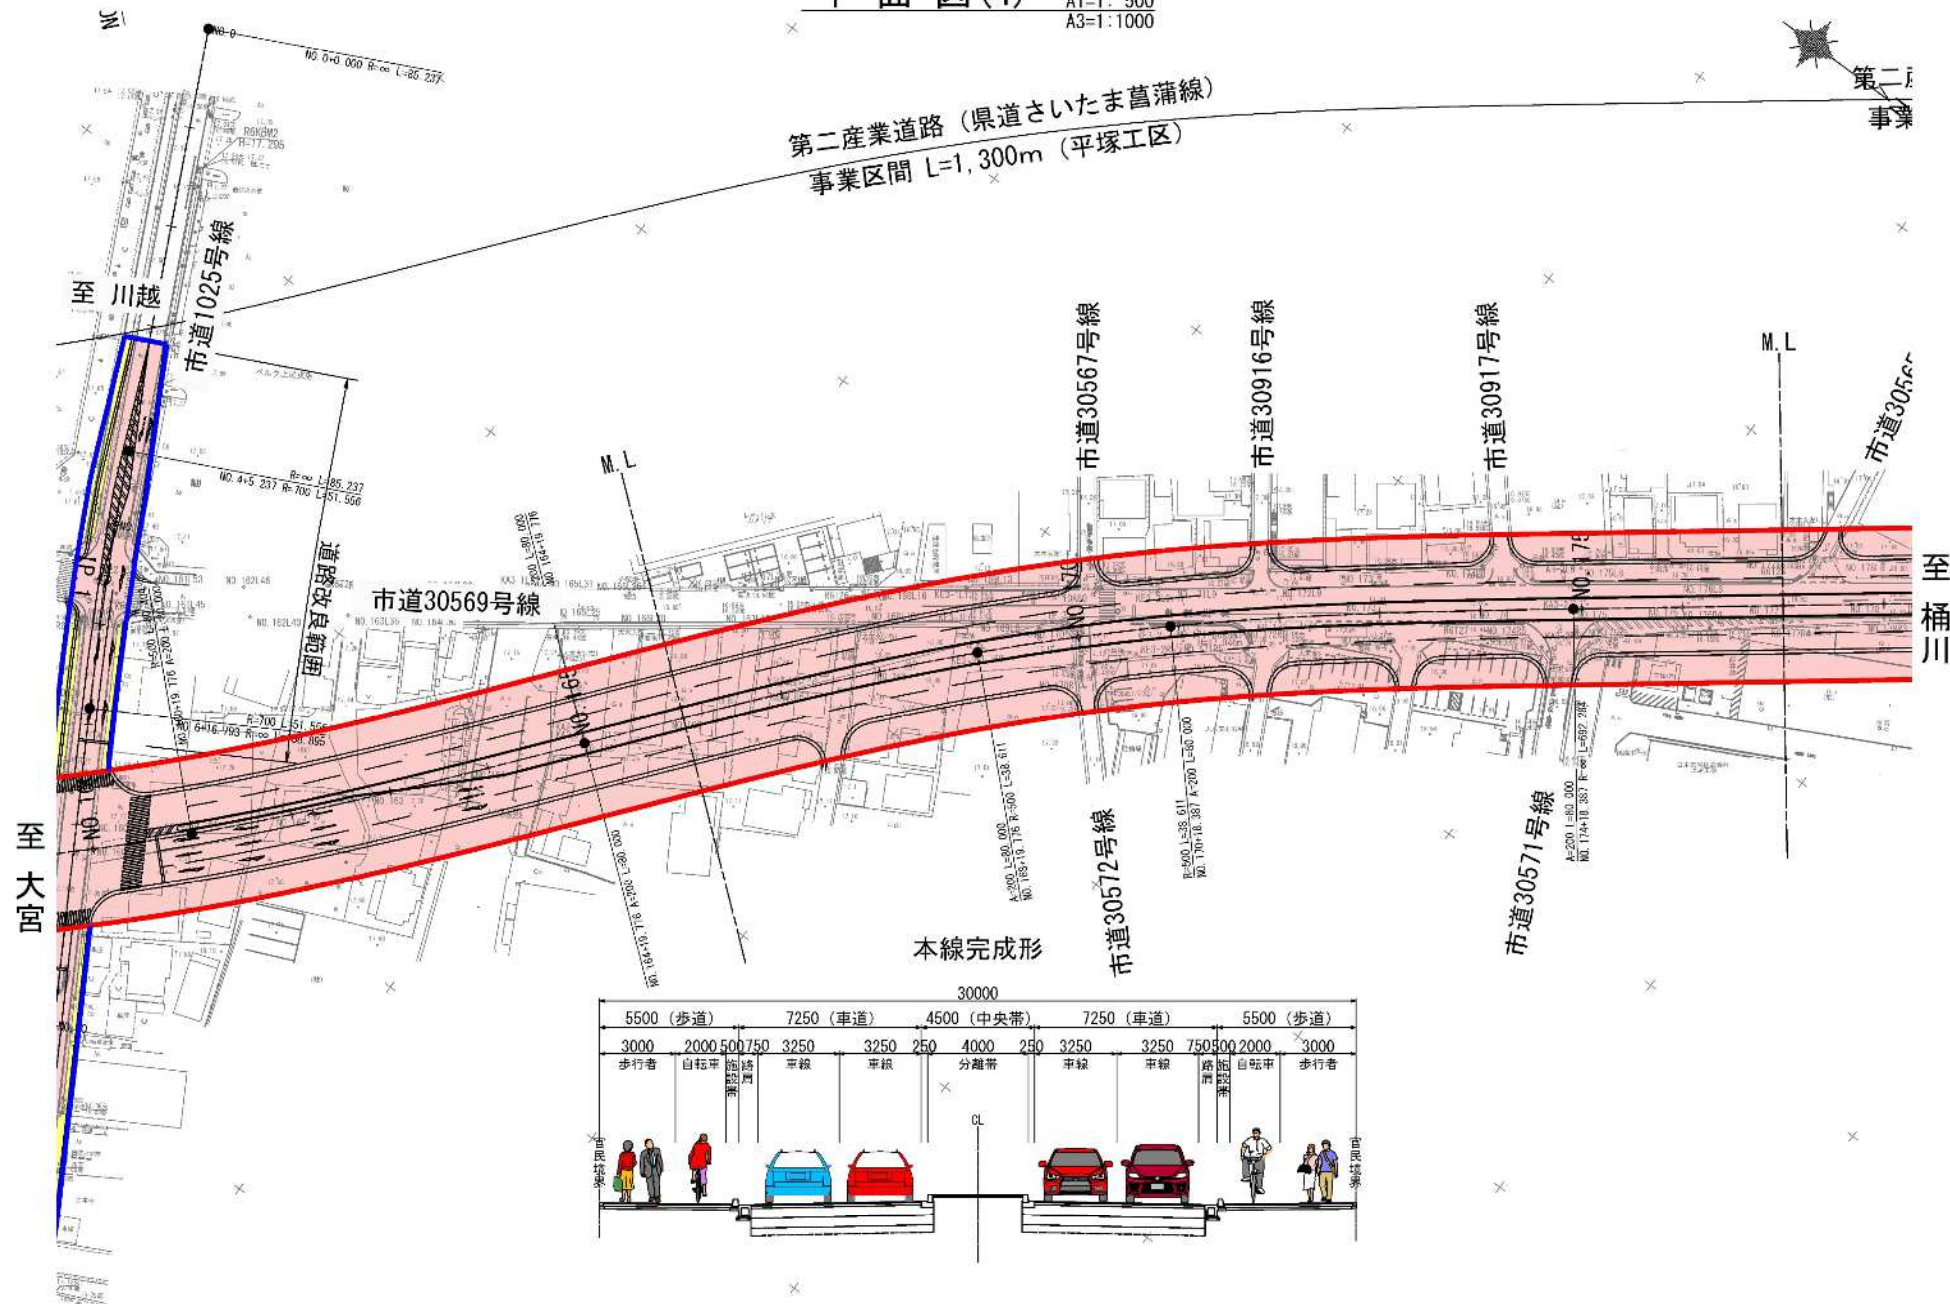

平面図

平面図(5)

A1=1:500
A3=1:1000

第二産業道路（県道さいたま菖蒲線）

事業区間 L=1,300m（平塚工区）

市道31059号線

市道30565号線

市道30564号線


市道30570号線

市道31016号線


市道30487号線

（終）上尾市上尾村


小敷谷吉田通線標準部

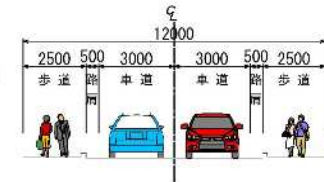

本線完成形

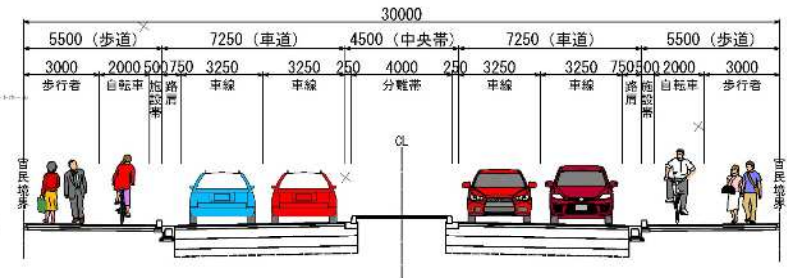

上尾伊奈線標準部

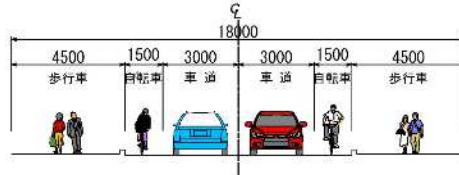

至大宮

至桶川

至伊奈