



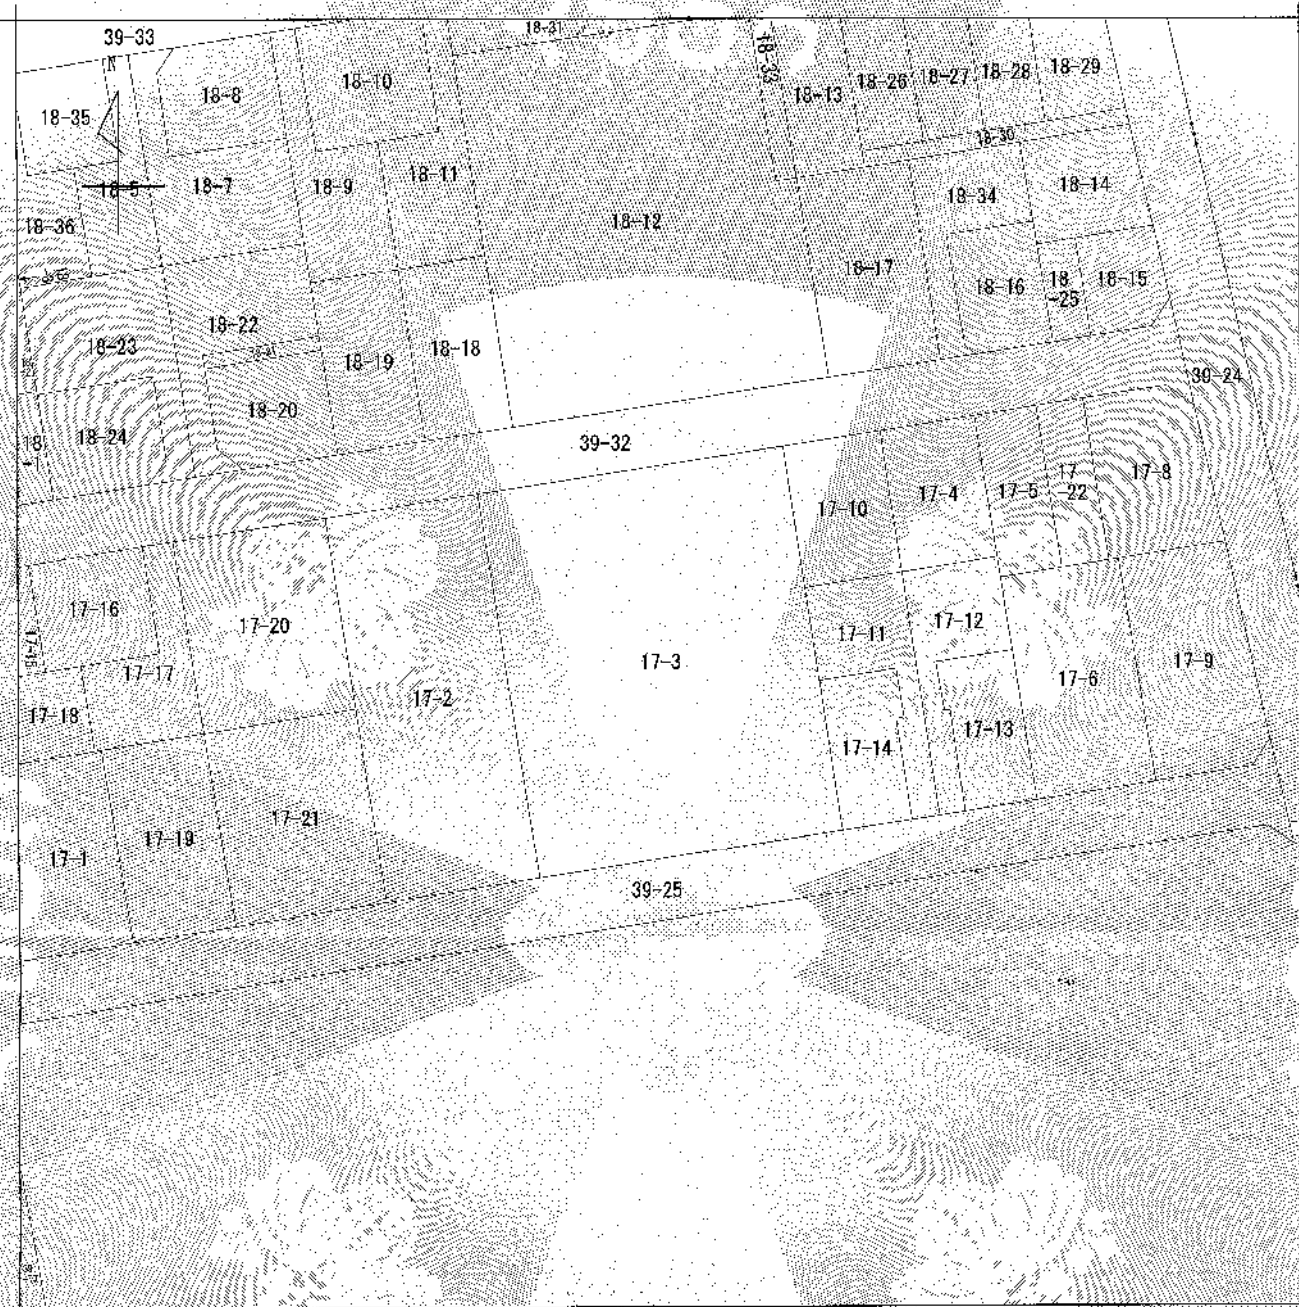

(注) 地図に準ずる図面は、土地の区画を明確にした不動産登記法所定の地図が備え付けられるまでの間、これに代わるものとして備え付けられている図面であり、土地の位置及び形状の概略を記載した図面です。

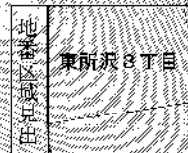

1. 東所沢3丁目

請求 区分	所在	所沢市東所沢三丁目			地番	17番3		
縮尺 1/500	精度 区分		地番 系統 番号 記号		分類	地図に準ずる図面		種類 土地区画整理所在図
作成 年月日	昭和61年9月1日			備付 年月日 (原図)		補記 事項		

これは地図に準ずる図面に記録されている内容を証明した書面である。

(さいたま地方裁判所所沢支部管轄)

令和6年6月18日

さいたま地方裁判所

登記官

越智弘



請求番号：3-1

(1/1)

公用

表 題 部 (土地の表示)		調製	平成14年5月23日	不動産番号	0318000204694
地図番号	余白	筆界特定	余白		
所 在	所沢市東所沢三丁目				余白
① 地 番	② 地 目	③ 地 積	m ²	原因及びその日付〔登記の日付〕	
1091番2	畑	1474		余白	
17番3	宅地	1139	06	昭和61年8月31日土地区画整理法による換地処分 〔昭和61年9月1日〕	
余白	余白	余白		昭和63年法務省令第37号附則第2条第2項の規定により移記 平成14年5月23日	
余白	余白	1140	23	③錯誤 〔令和6年11月6日〕	

権 利 部 (甲 区) (所 有 権 に 関 す る 事 項)			
順位番号	登 記 の 目 的	受付年月日・受付番号	権 利 者 そ の 他 の 事 項
1	所有権移転	平成12年10月6日 第26015号	原因 平成12年9月10日売買 所有者 埼 玉 県 順位2番の登記を移記
	余白	余白	昭和63年法務省令第37号附則第2条第2項の規定により移記 平成14年5月23日



これは登記記録に記録されている事項の全部を証明した書面である。ただし、登記記録の乙区に記録されている事項はない。

令和6年11月12日

さいたま地方法務局所沢支局

登記官

木 田 百 々 子

* 「登記の目的」欄に「相続人申告」と記載されている登記は、所有権の登記名義人(所有者)の相続人からの申出に基づき、登記官が職権で、申出があった相続人の住所・氏名等を付記したものであり、権利関係を公示するものではない。

* 下線のあるものは抹消事項であることを示す。

整理番号 D66793 (1 / 1)



1 / 1

登記年月日：令和6年11月6日

これは図面に記録されている内容を証明した書面である。
令和6年11月12日
さいたま地方事務局所沢支局

登記官

木田百々子



地 番 17-3

地 積 測 量 図

土地の所在 所沢市東所沢三丁目


求積表

地 番	17-3					
NO	Xn	Yn	Yn+1-Yn-1	Xn - (Yn+1-Yn-1)	境界線種別	
6030	994.118	992.741	27.224	27063.866432	県コンクリート杭	
6031	996.238	1022.674	30.922	30805.671436	県コンクリート杭	
6032	982.398	1023.663	1.642	1613.097516	コンクリート杭	
6033	973.251	1024.316	1.719	1673.018469	コンクリート杭	
6021	958.339	1025.382	-28.866	-27663.413574	県コンクリート杭	
6022	956.214	995.450	-32.641	-31211.781174	金属標	
合 計				2280.461105		
合 計 面 積				1140.2305625		
地 積				1140.23	m	

座標一覧

点 名	X座標	Y座標	備 考
42	1002.051	1031.982	人孔刻印
44	999.944	1002.153	人孔刻印
73	955.179	1002.203	人孔刻印
113	957.639	1036.132	人孔刻印
T1	1000.000	1000.000	トラバース鉄
T2	1002.585	1067.528	金属標
T3	957.986	1073.658	トラバース鉄
T4	957.461	1024.244	トラバース鉄
T5	949.538	976.156	トラバース鉄
T6	951.666	940.533	トラバース鉄
T7	990.239	928.901	トラバース鉄
T8	992.750	968.442	トラバース鉄

トラバース網 拡大図 1/1500

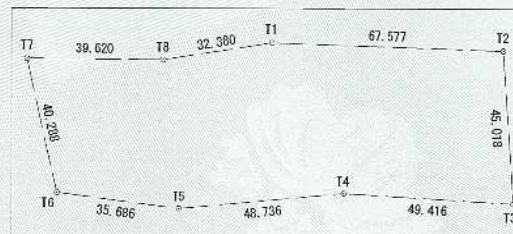

測地系	任意座標系
座標系	任意座標
測量年月日	令和6年9月5日～令和6年10月28日
縮尺係数	0.999910 単位：m

作成者

公益社団法人埼玉公共福祉登記土地家屋調査士協会 埼玉所沢市東所沢三丁目8番地の1 3
土地家屋調査士 八 銀 朋 史

(令和6年10月30日作成)

嘱託人

埼玉県
埼玉県知事

大野 元 裕

縮尺

1 / 500

