

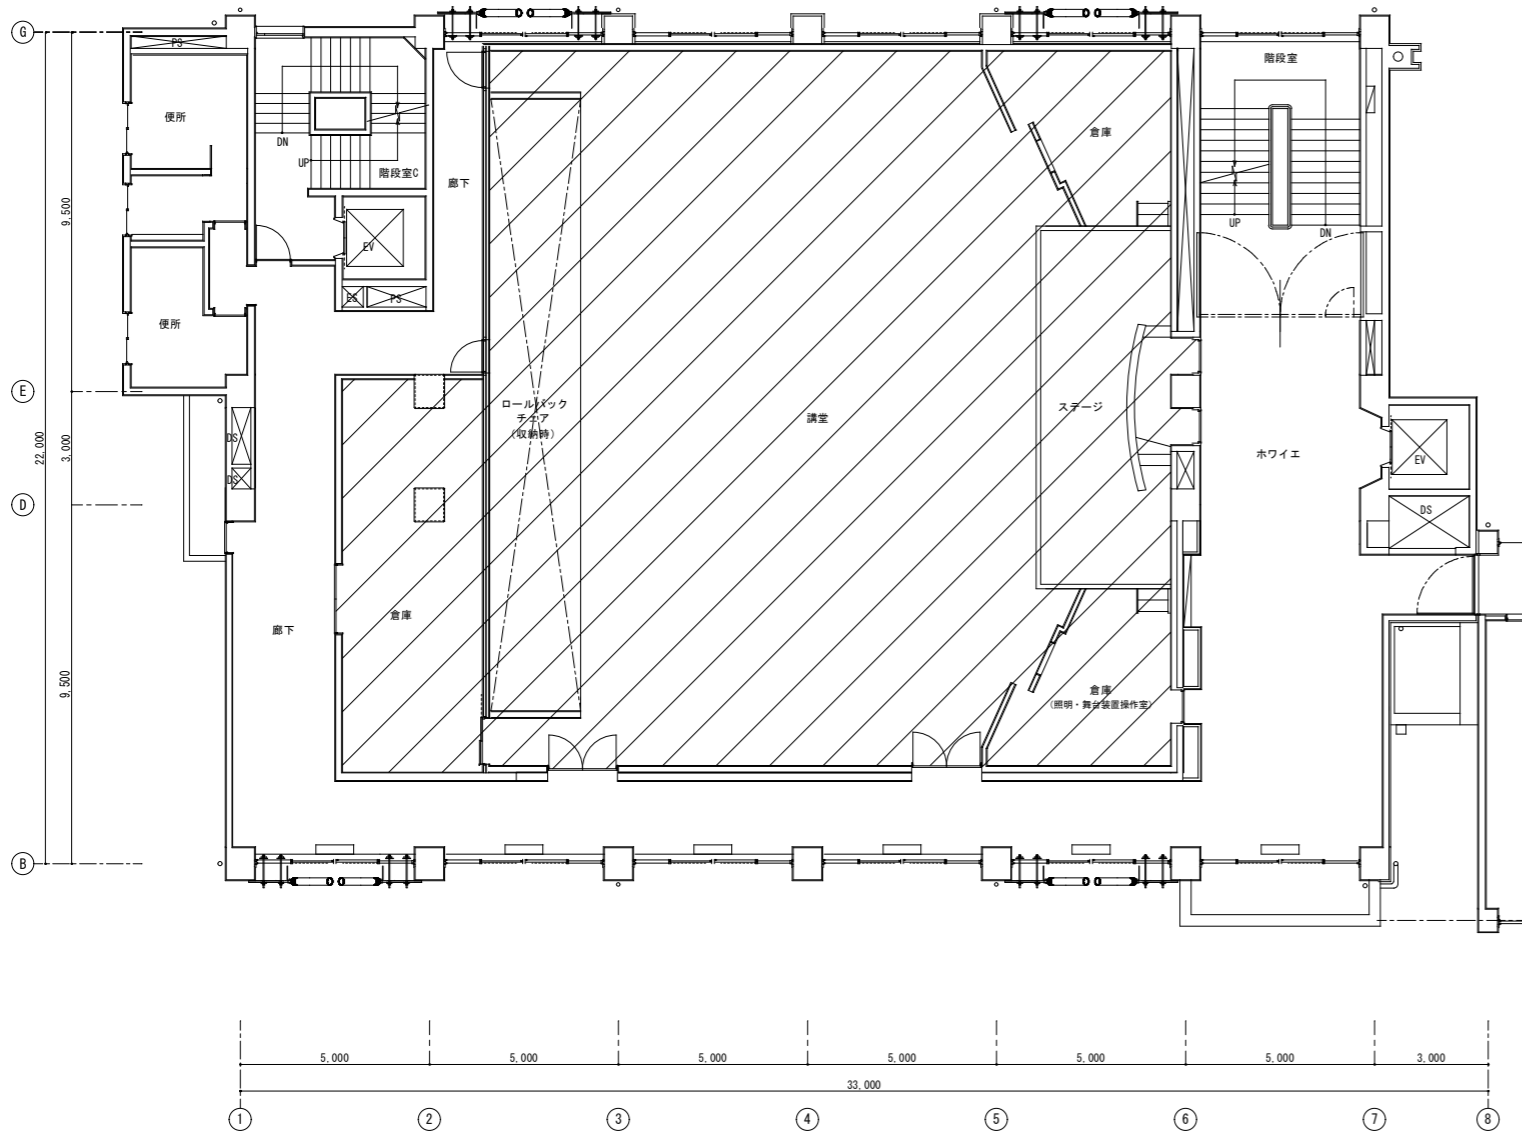
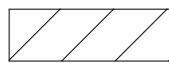


別 図
(特記仕様書 P 2 関連)

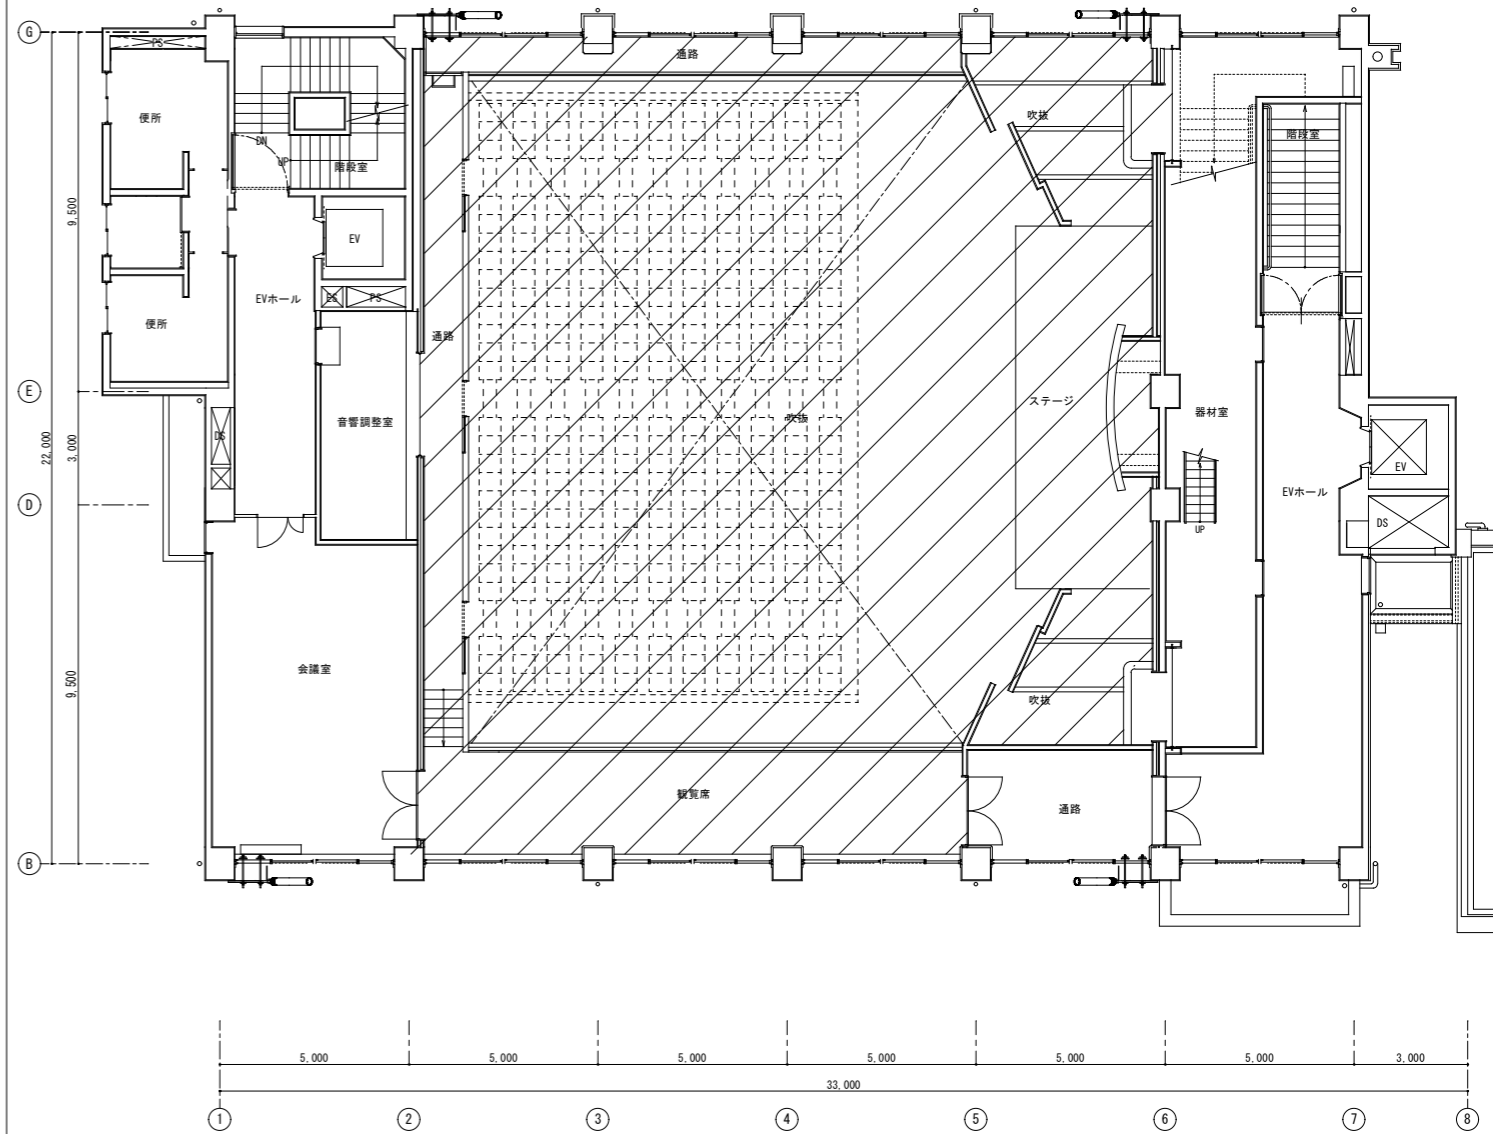



講堂 4階 平面図
(ロールバックチェア収納時)

 : 事業対象範囲

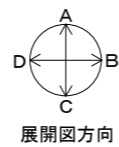


講堂 5階 平面図
(ロールバックチェア展開時)

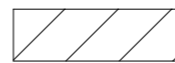
 : 事業対象範囲

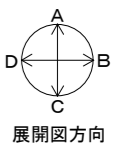

別図
(特記仕様書 P 2 関連)

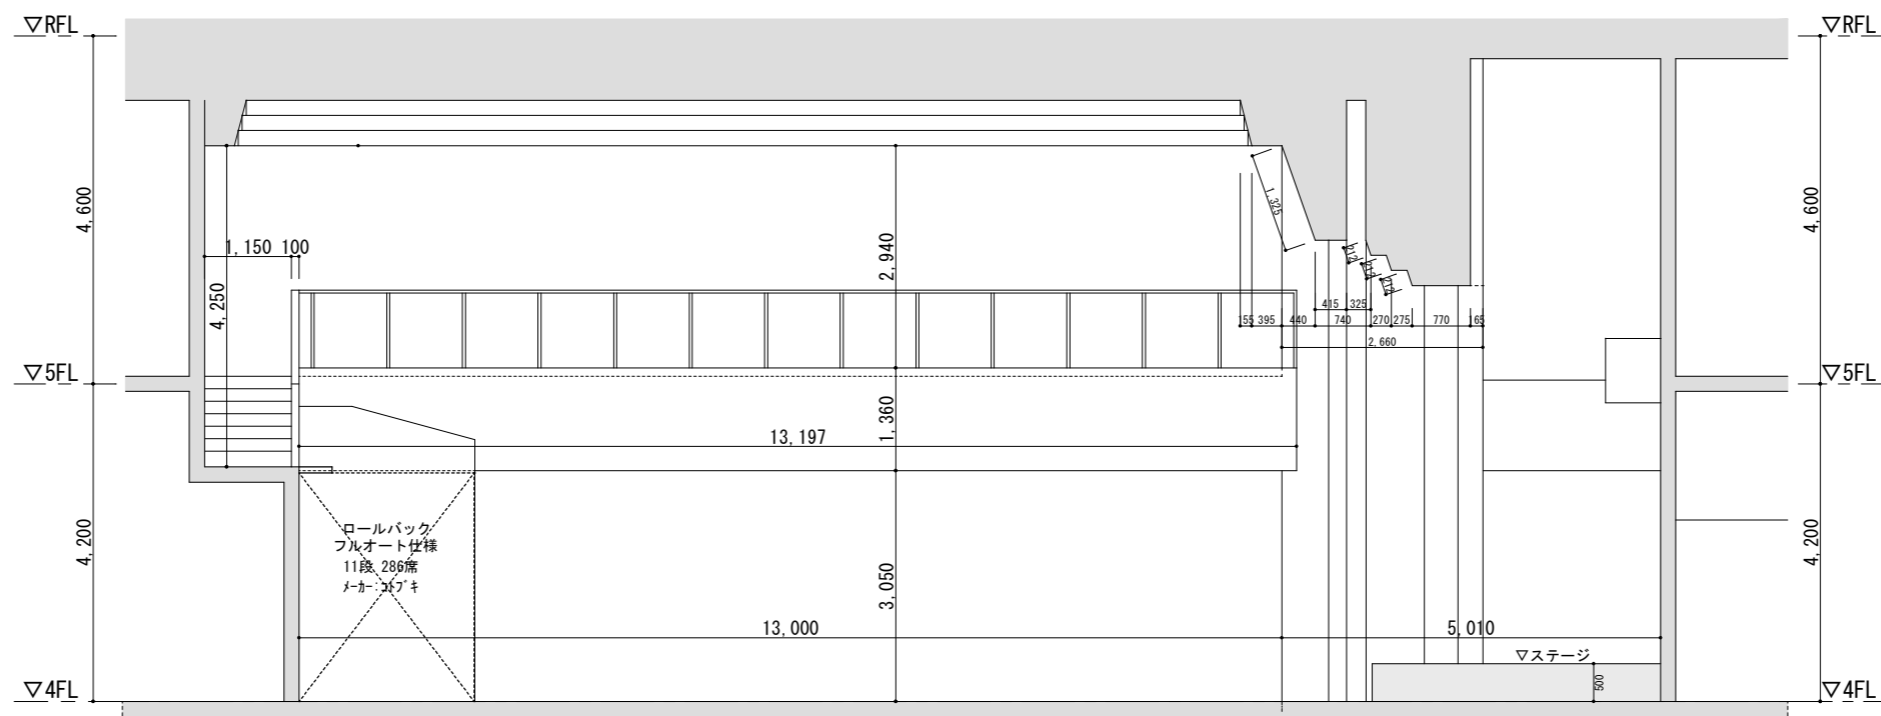


A-展開図

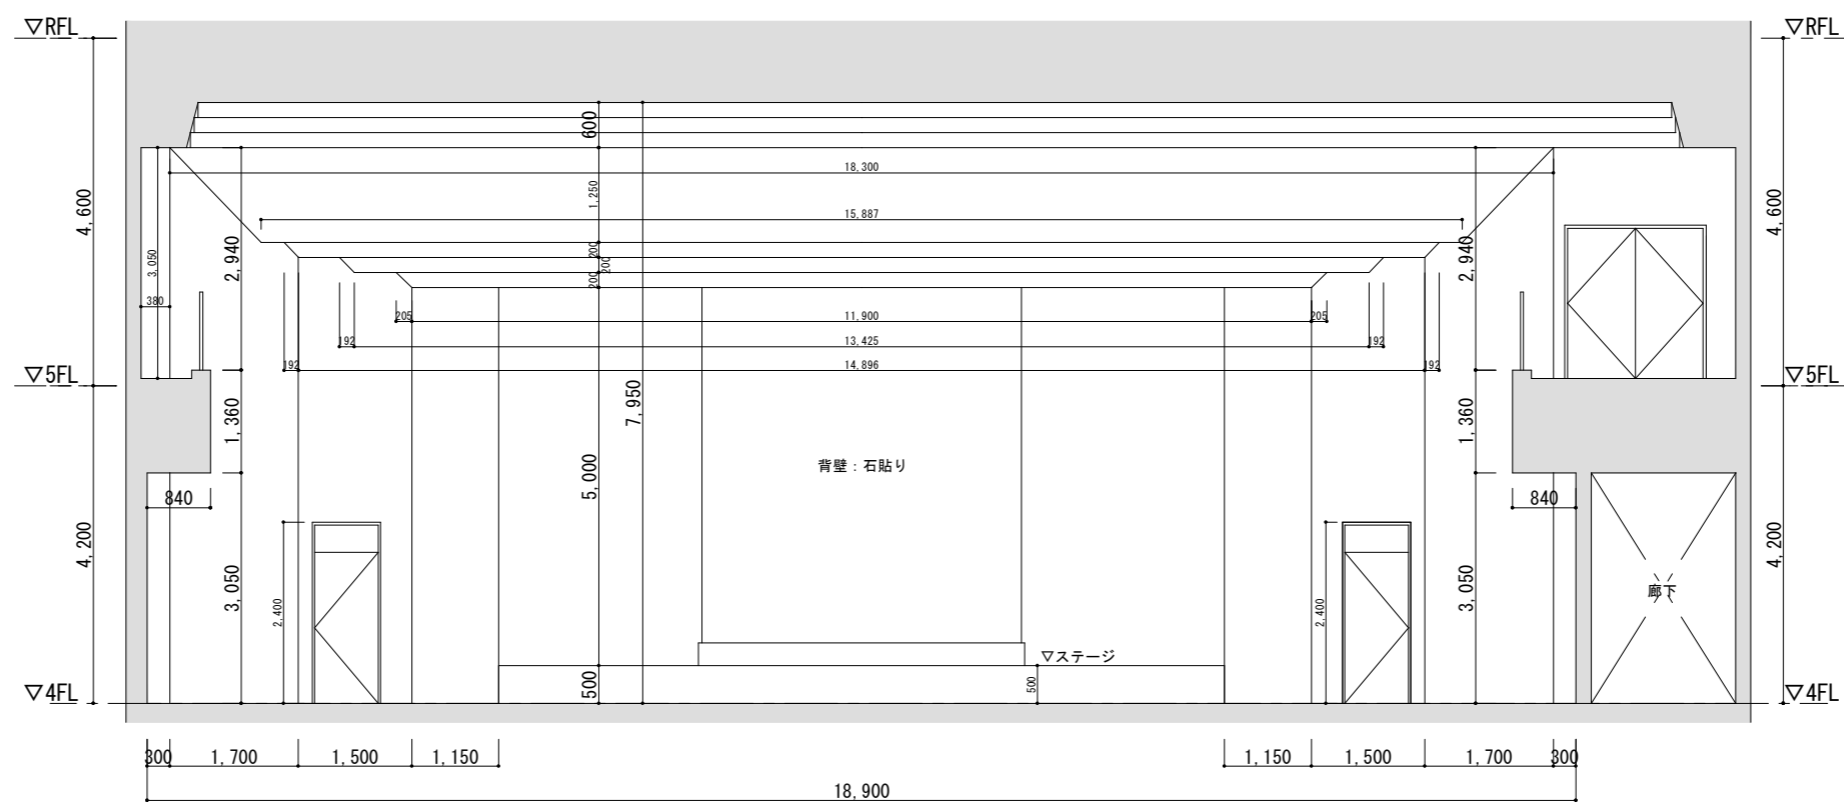


B-展開図

別 図
(特記仕様書 P 2 関連)

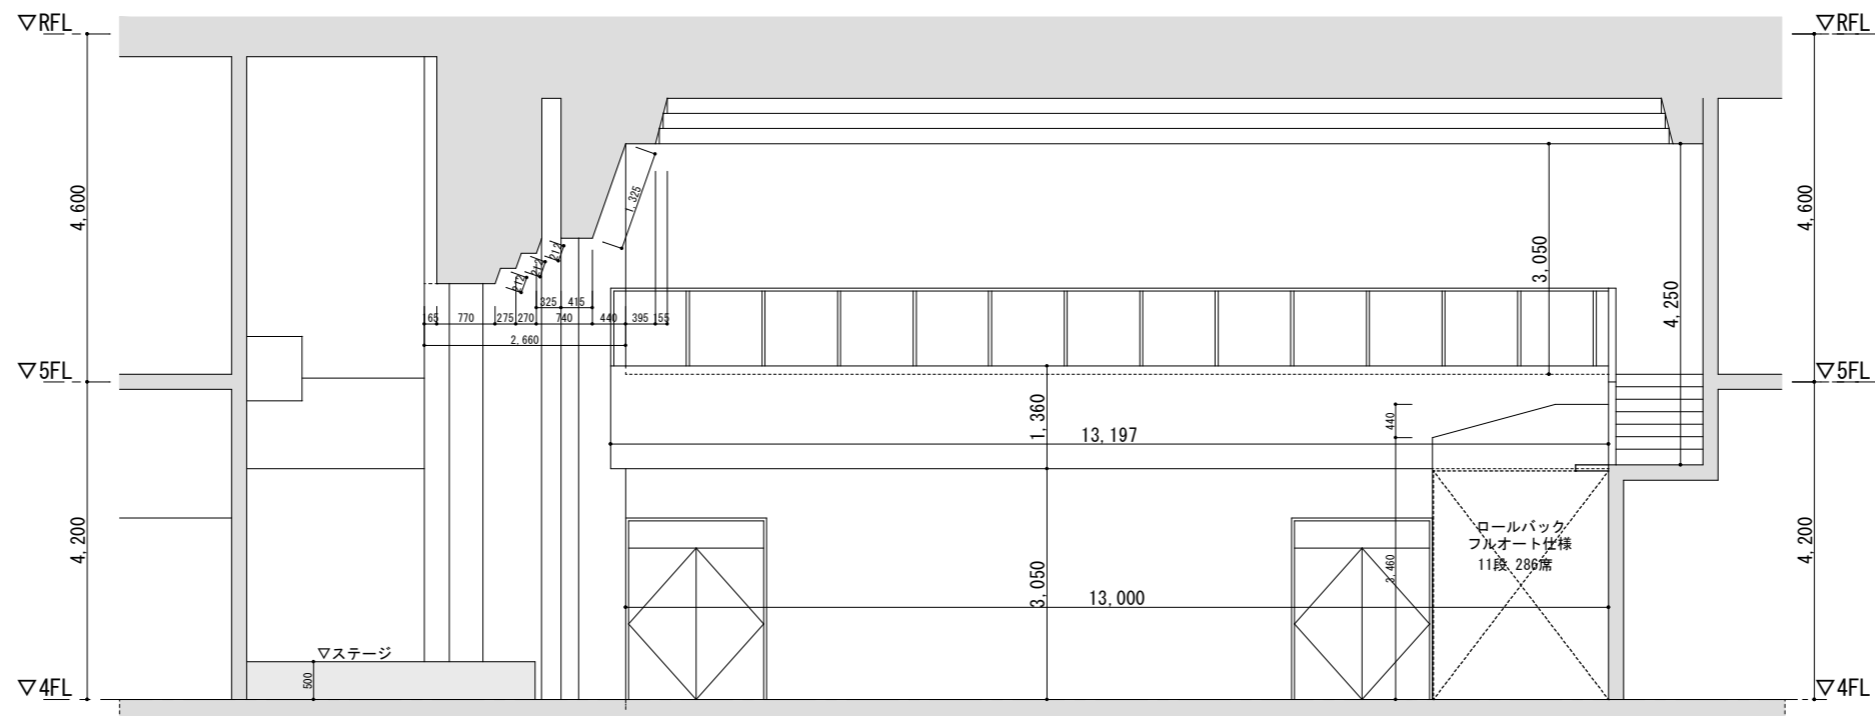


C-展開図

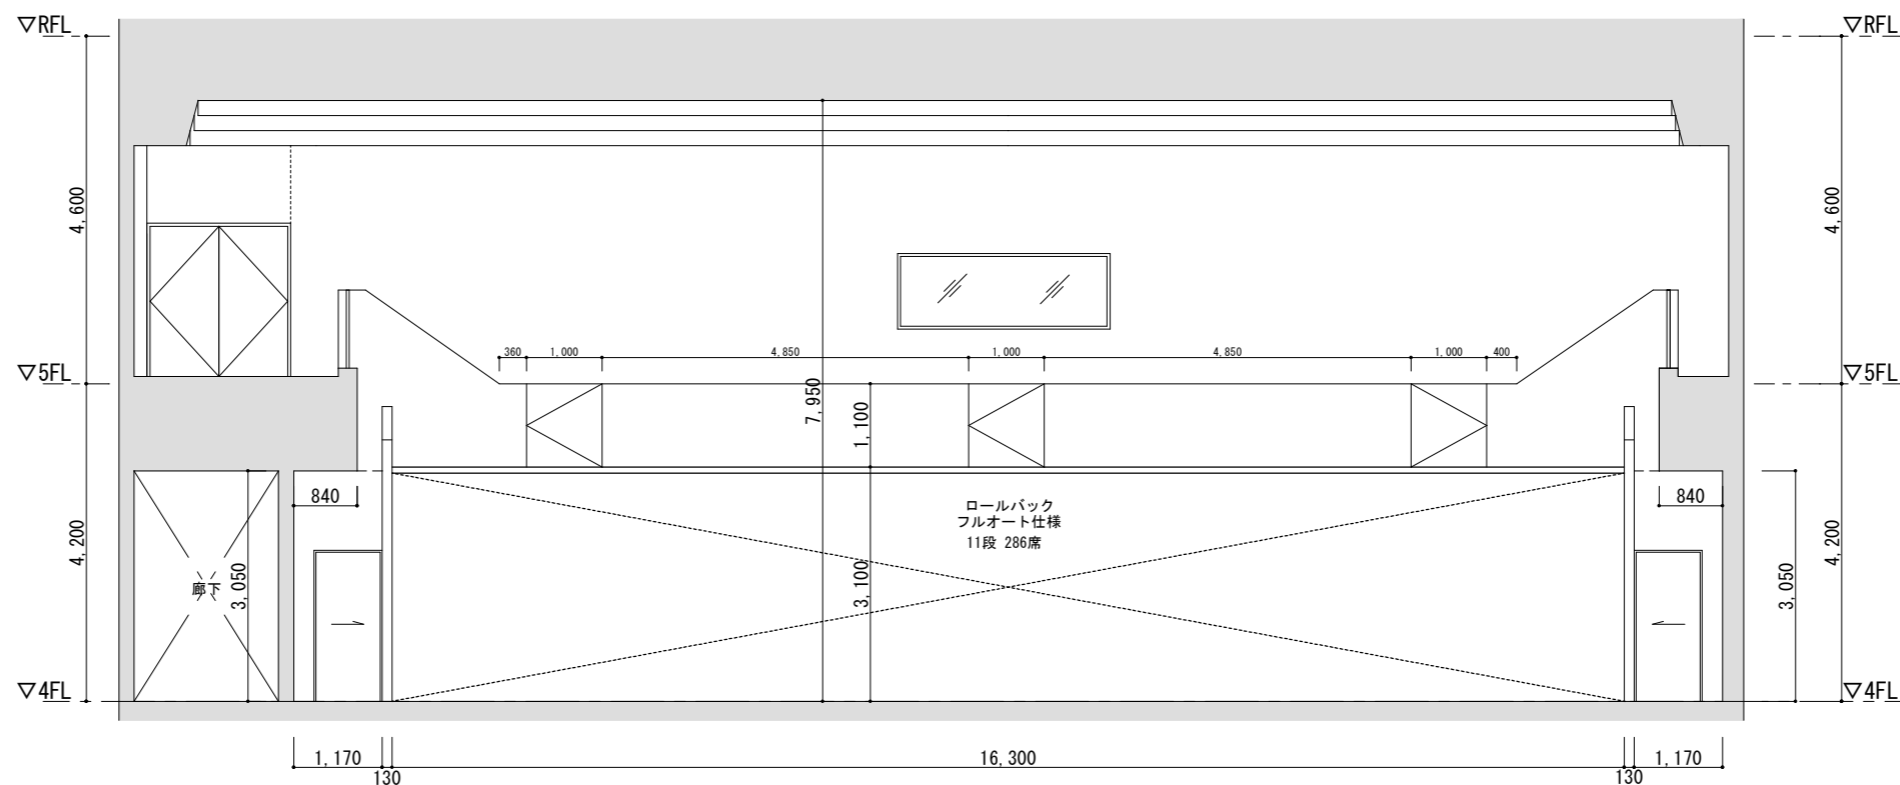


D-展開図

別図
(特記仕様書 P 2 関連)

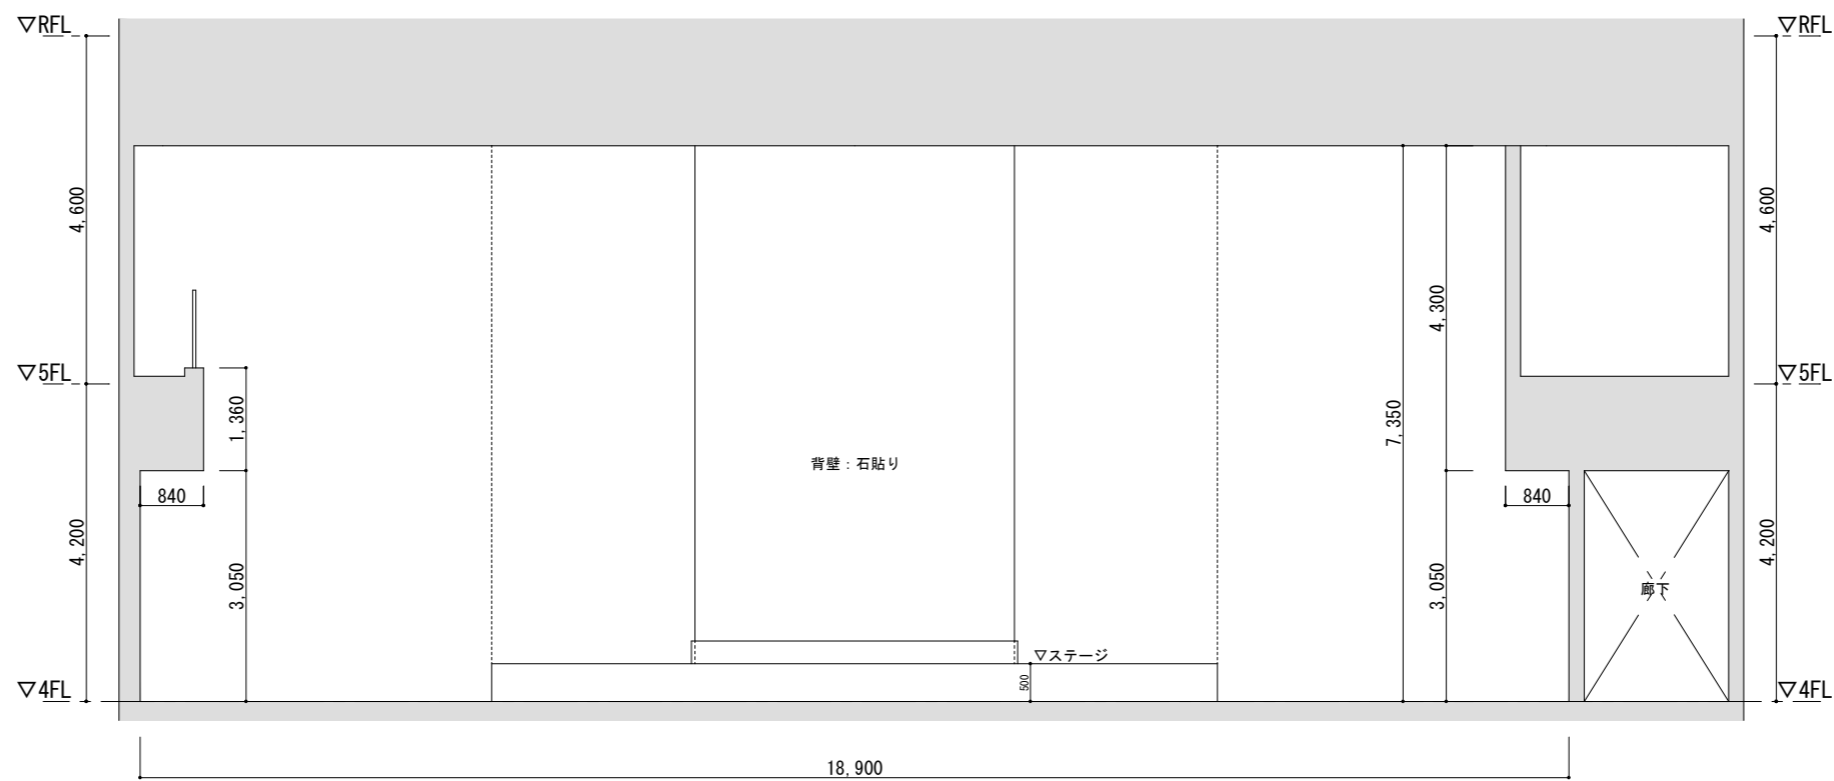

B-展開図 ステージ背面

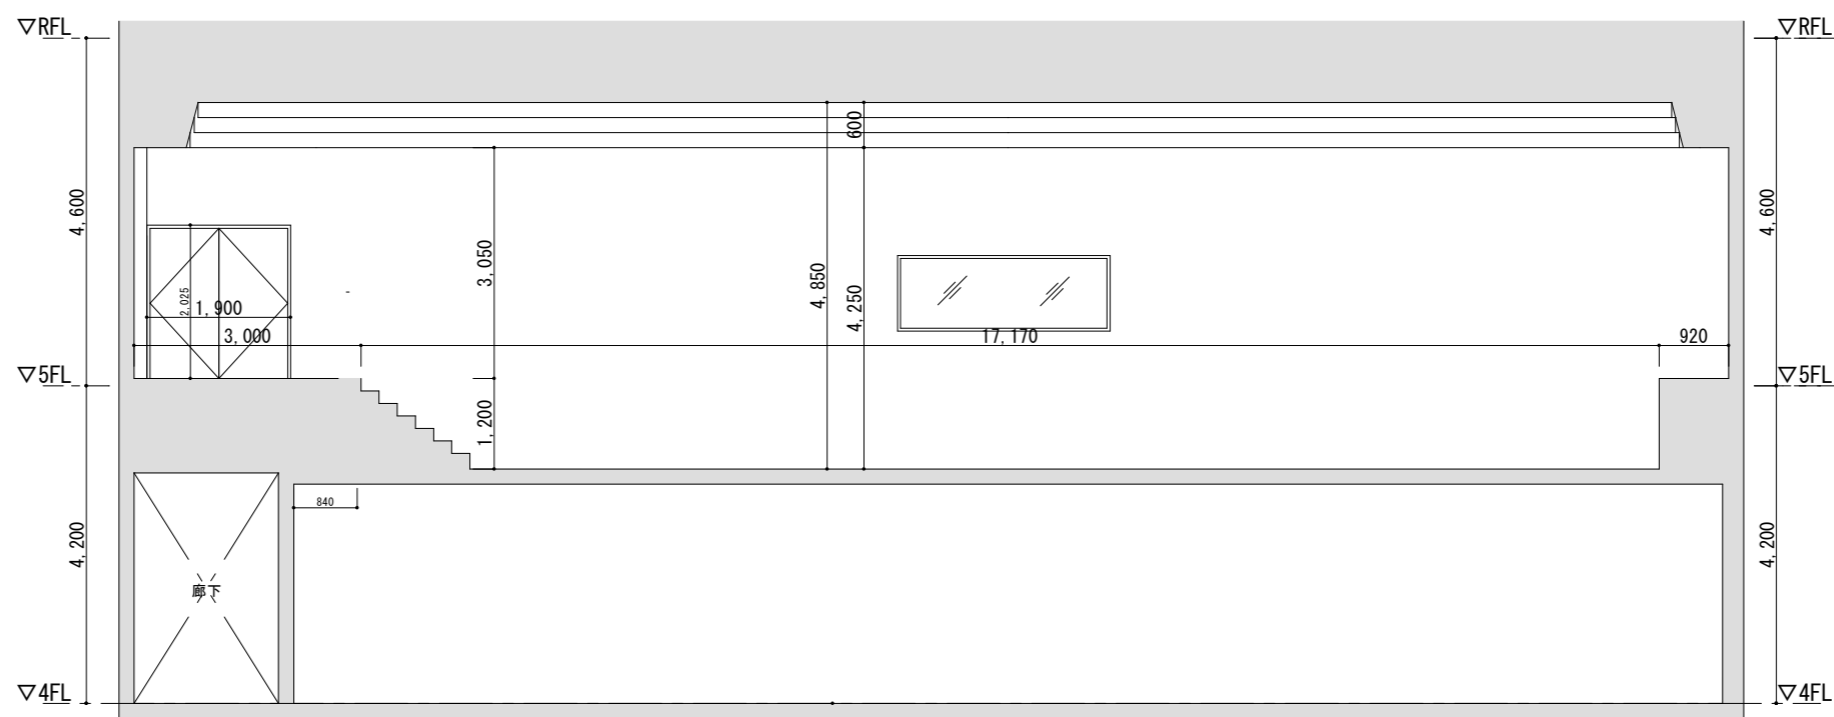

D-展開図 通路面