

別図5 事業対象範囲

図面一覧

番号	名 称
5-1	事業対象全体図
5-2	現行事業建設区域図
5-3	天日乾燥床配置図
5-4	汚泥調整池配置図
5-5	発電棟・自家用発電機棟配置図

汚泥調整池
 運転管理
 建物（建築）維持管理
 設備維持管理
 保守点検（土木構造物のコンクリート点検）
 清掃
 ※土木構造物の修繕は対象外

汚泥調整池まわりの配管
 露出配管
 ※埋設配管は対象外
 詳細は別図参照


【凡例】

対象業務


: 赤字、、—

対象外、廃止

: 青字、、—

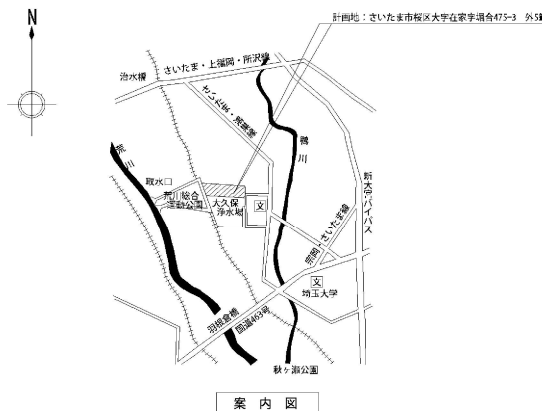

案内図

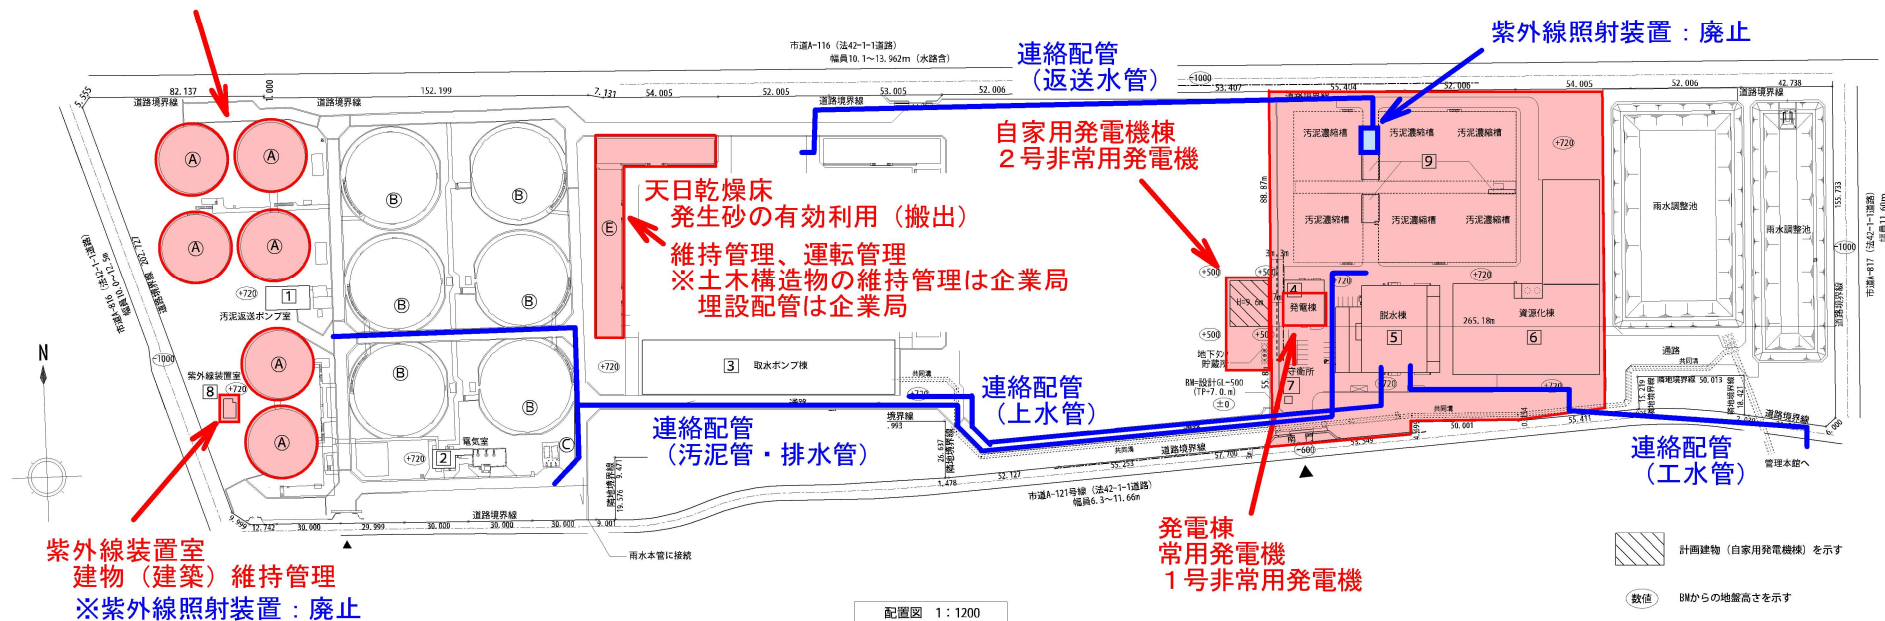

配置図 1:1200

既存建築物	既存土木構築物
1 汚泥返送ポンプ室	(A) 汚泥調整池
2 電気室	(B) PC浄水池
3 取水ポンプ棟	(C) 雨水池
4 発電棟	(D) 沈砂池
5 脱水棟	(E) 天日乾燥床
6 資源化棟	
7 守衛所	
8 紫外線装置室	
9 汚泥濃縮槽	

事業対象全体図