




紫外線照射装置：廃止

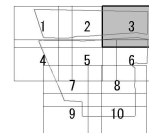


縮尺：1/500

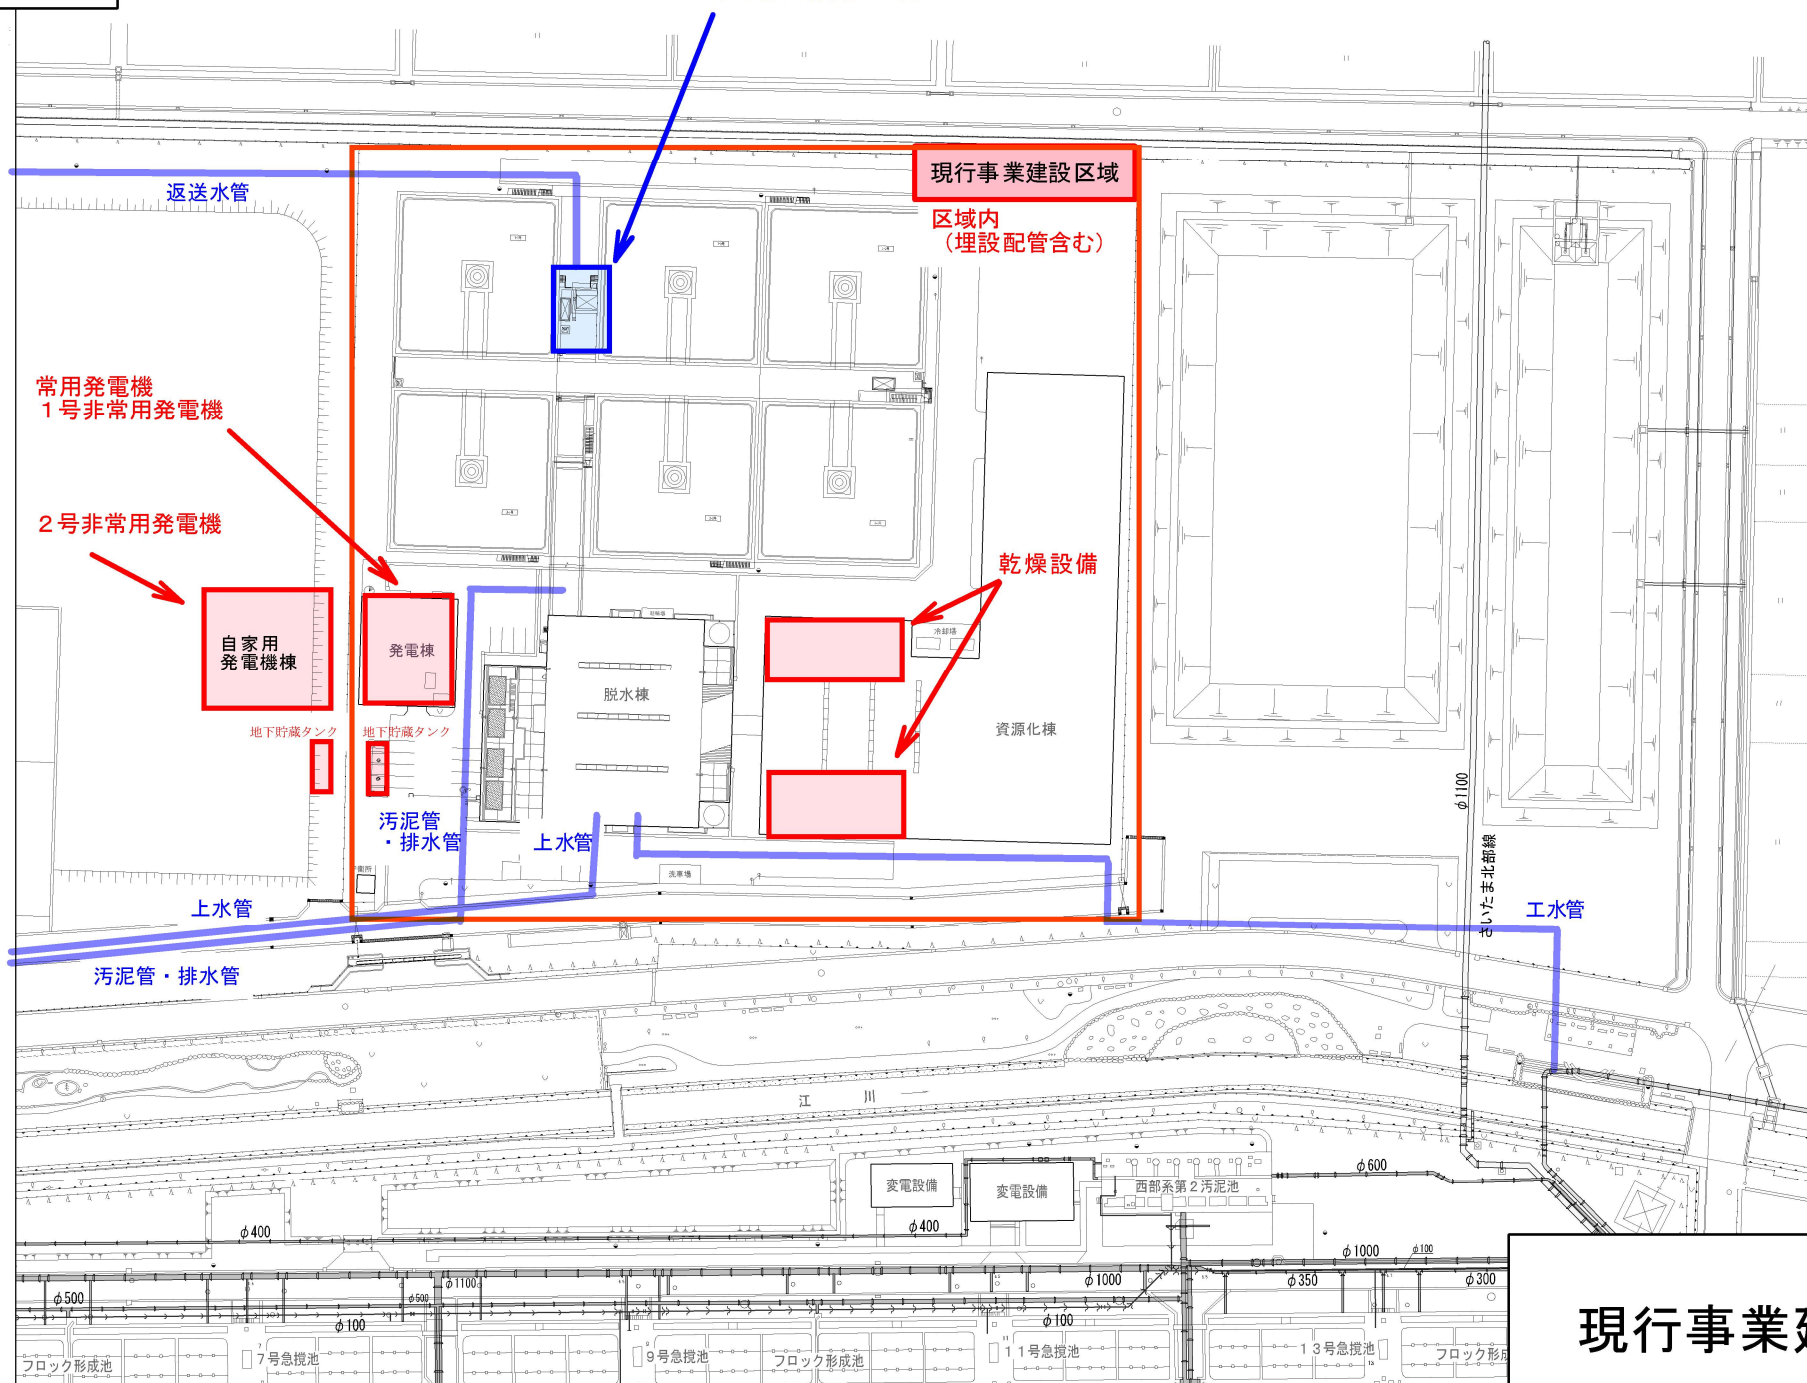


現行事業建設区域図

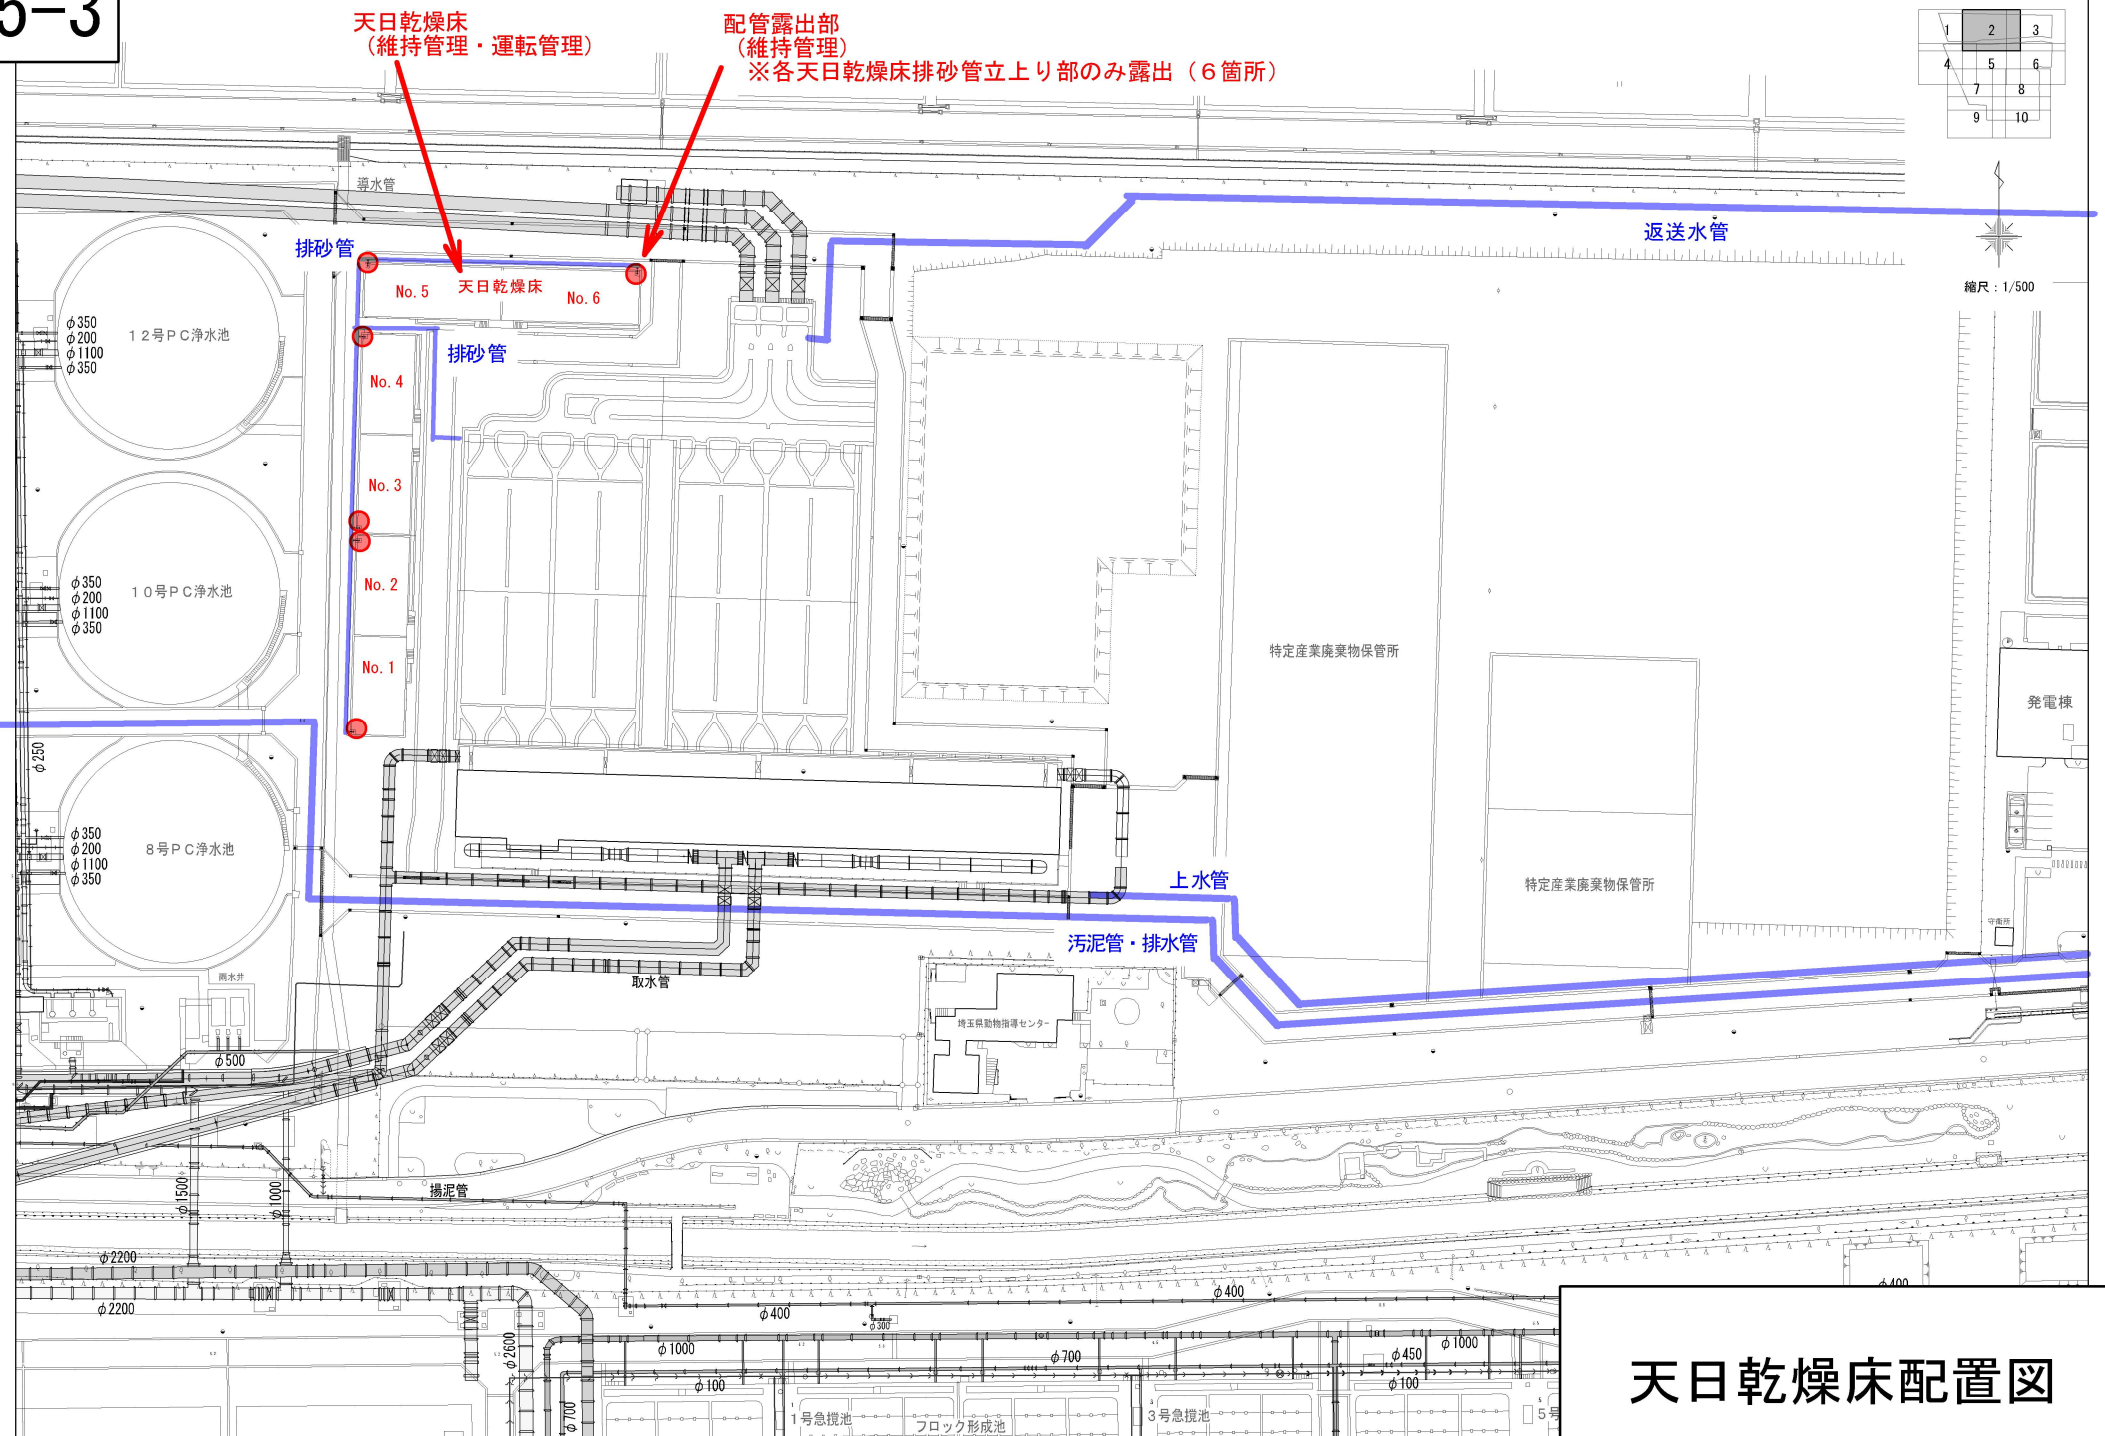

天日乾燥床配置図

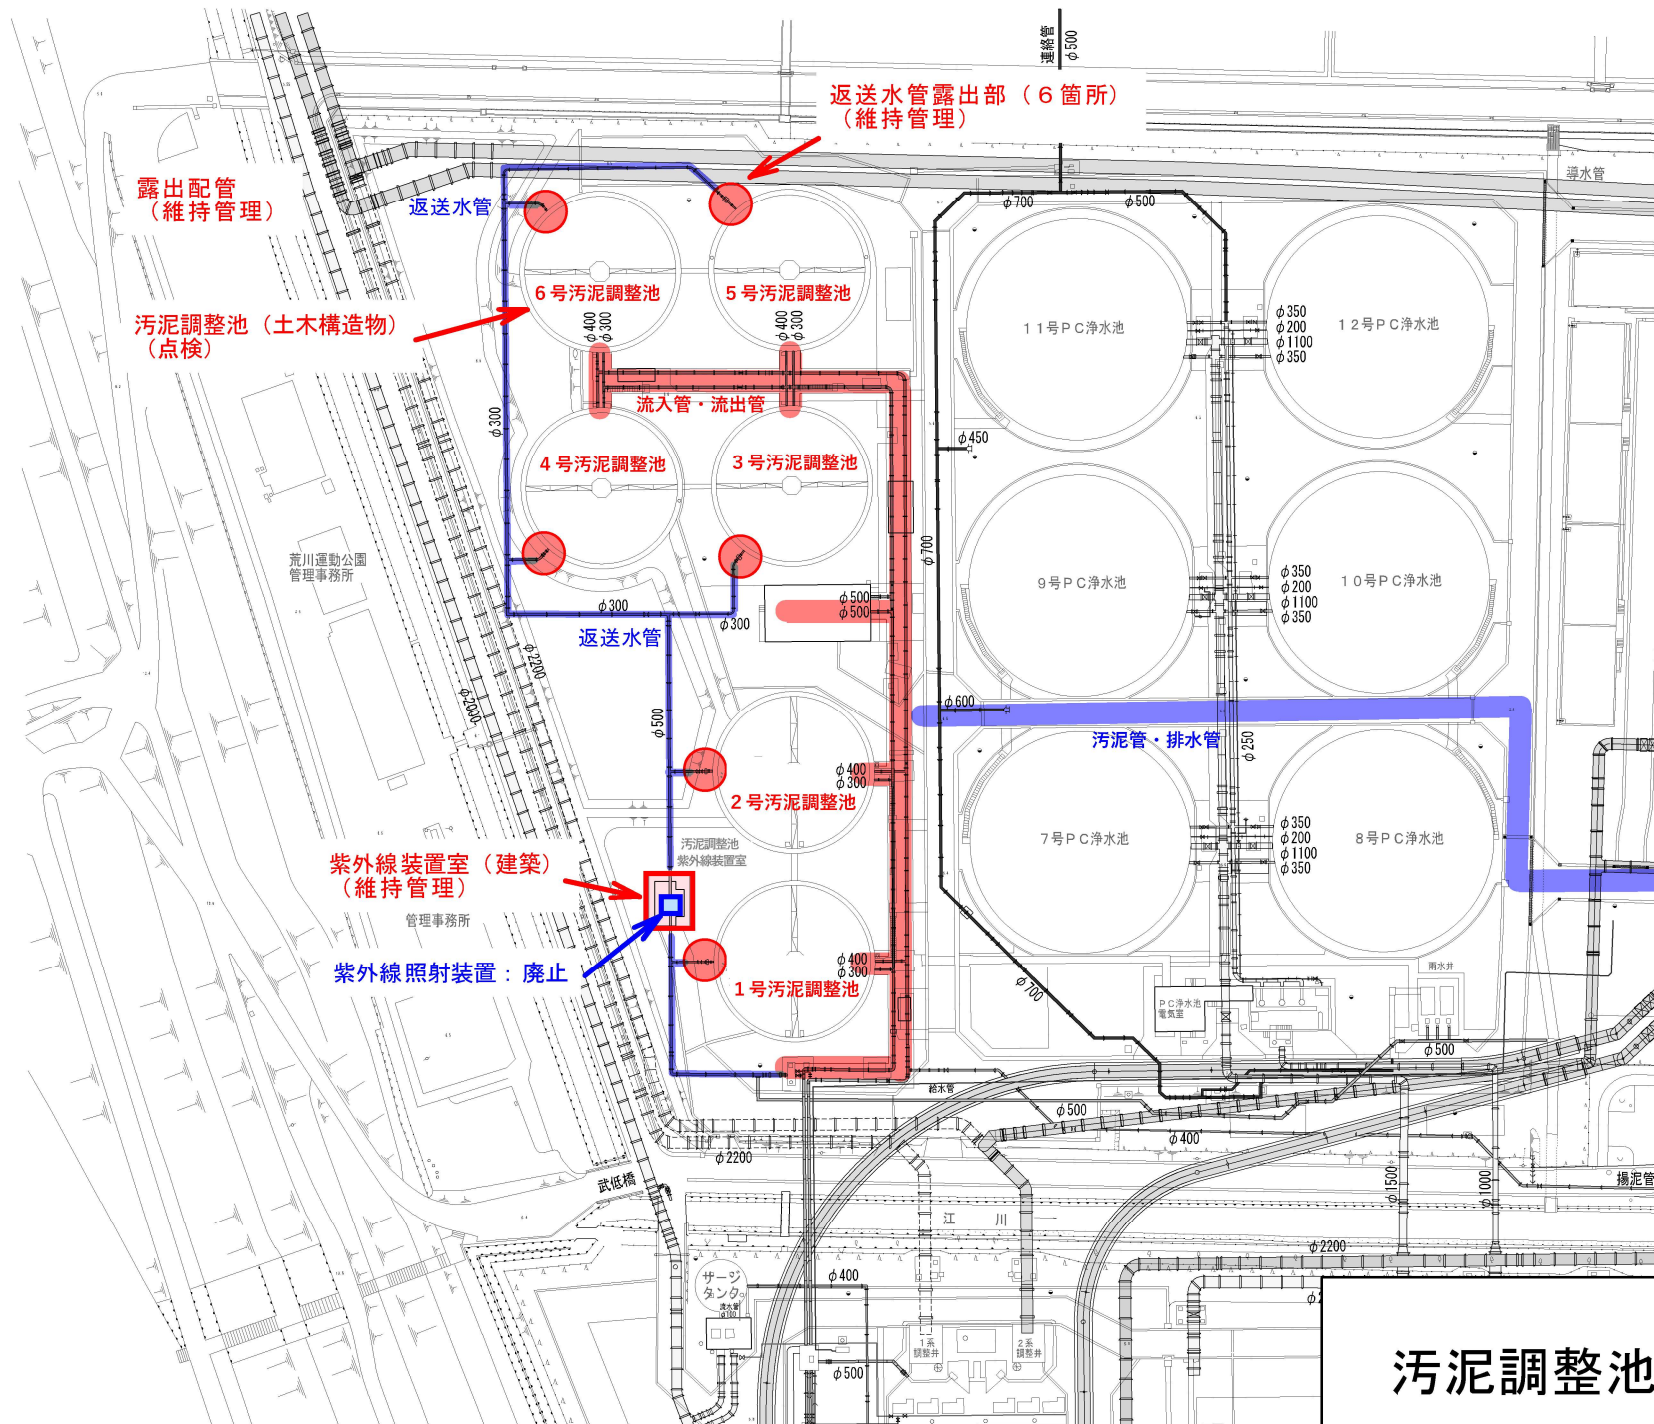

汚泥調整池配置図

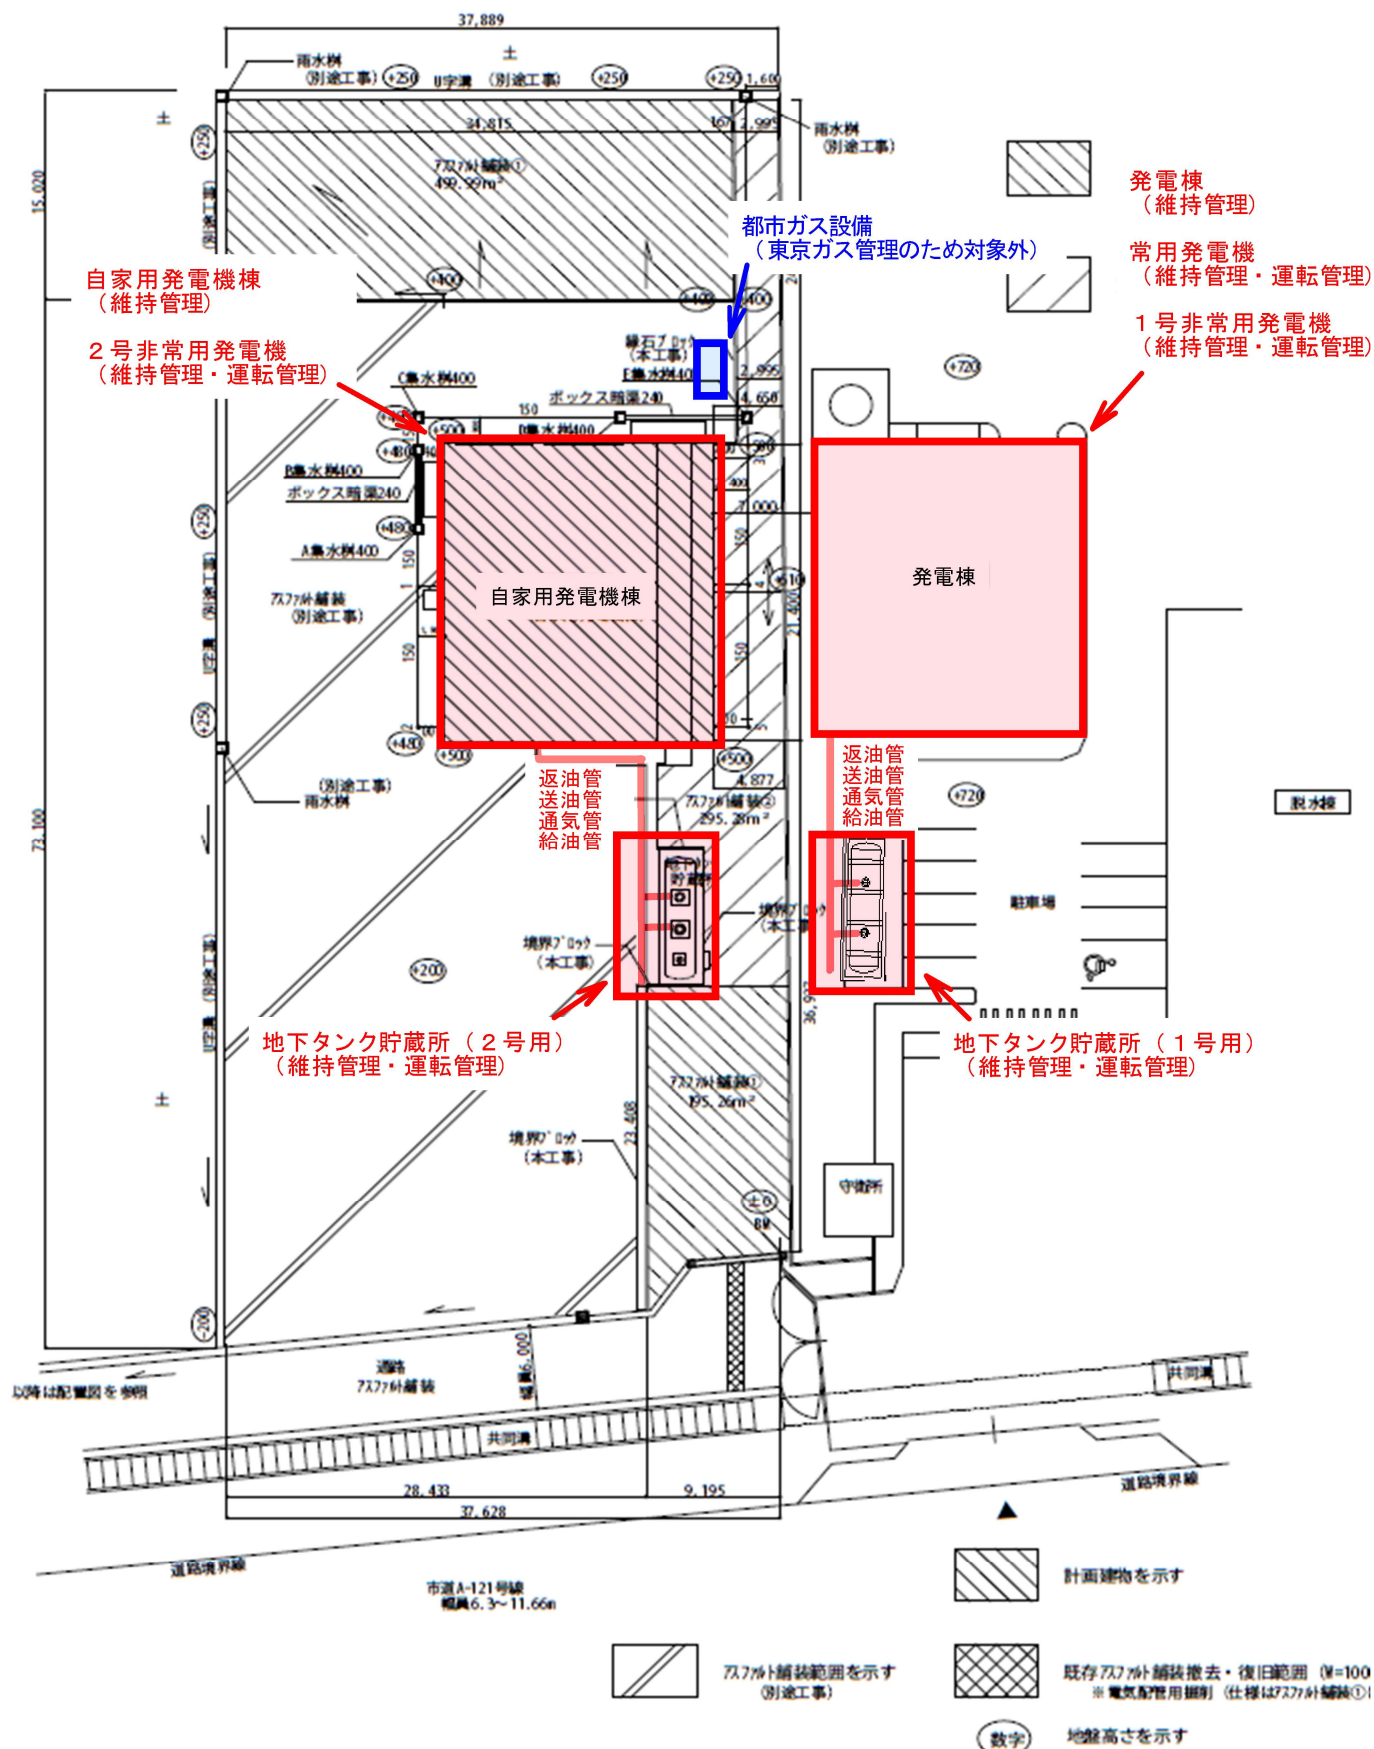

発電棟・自家用発電機棟配置図