


豊里東部排水機場 ポンプ補修対策 概要図

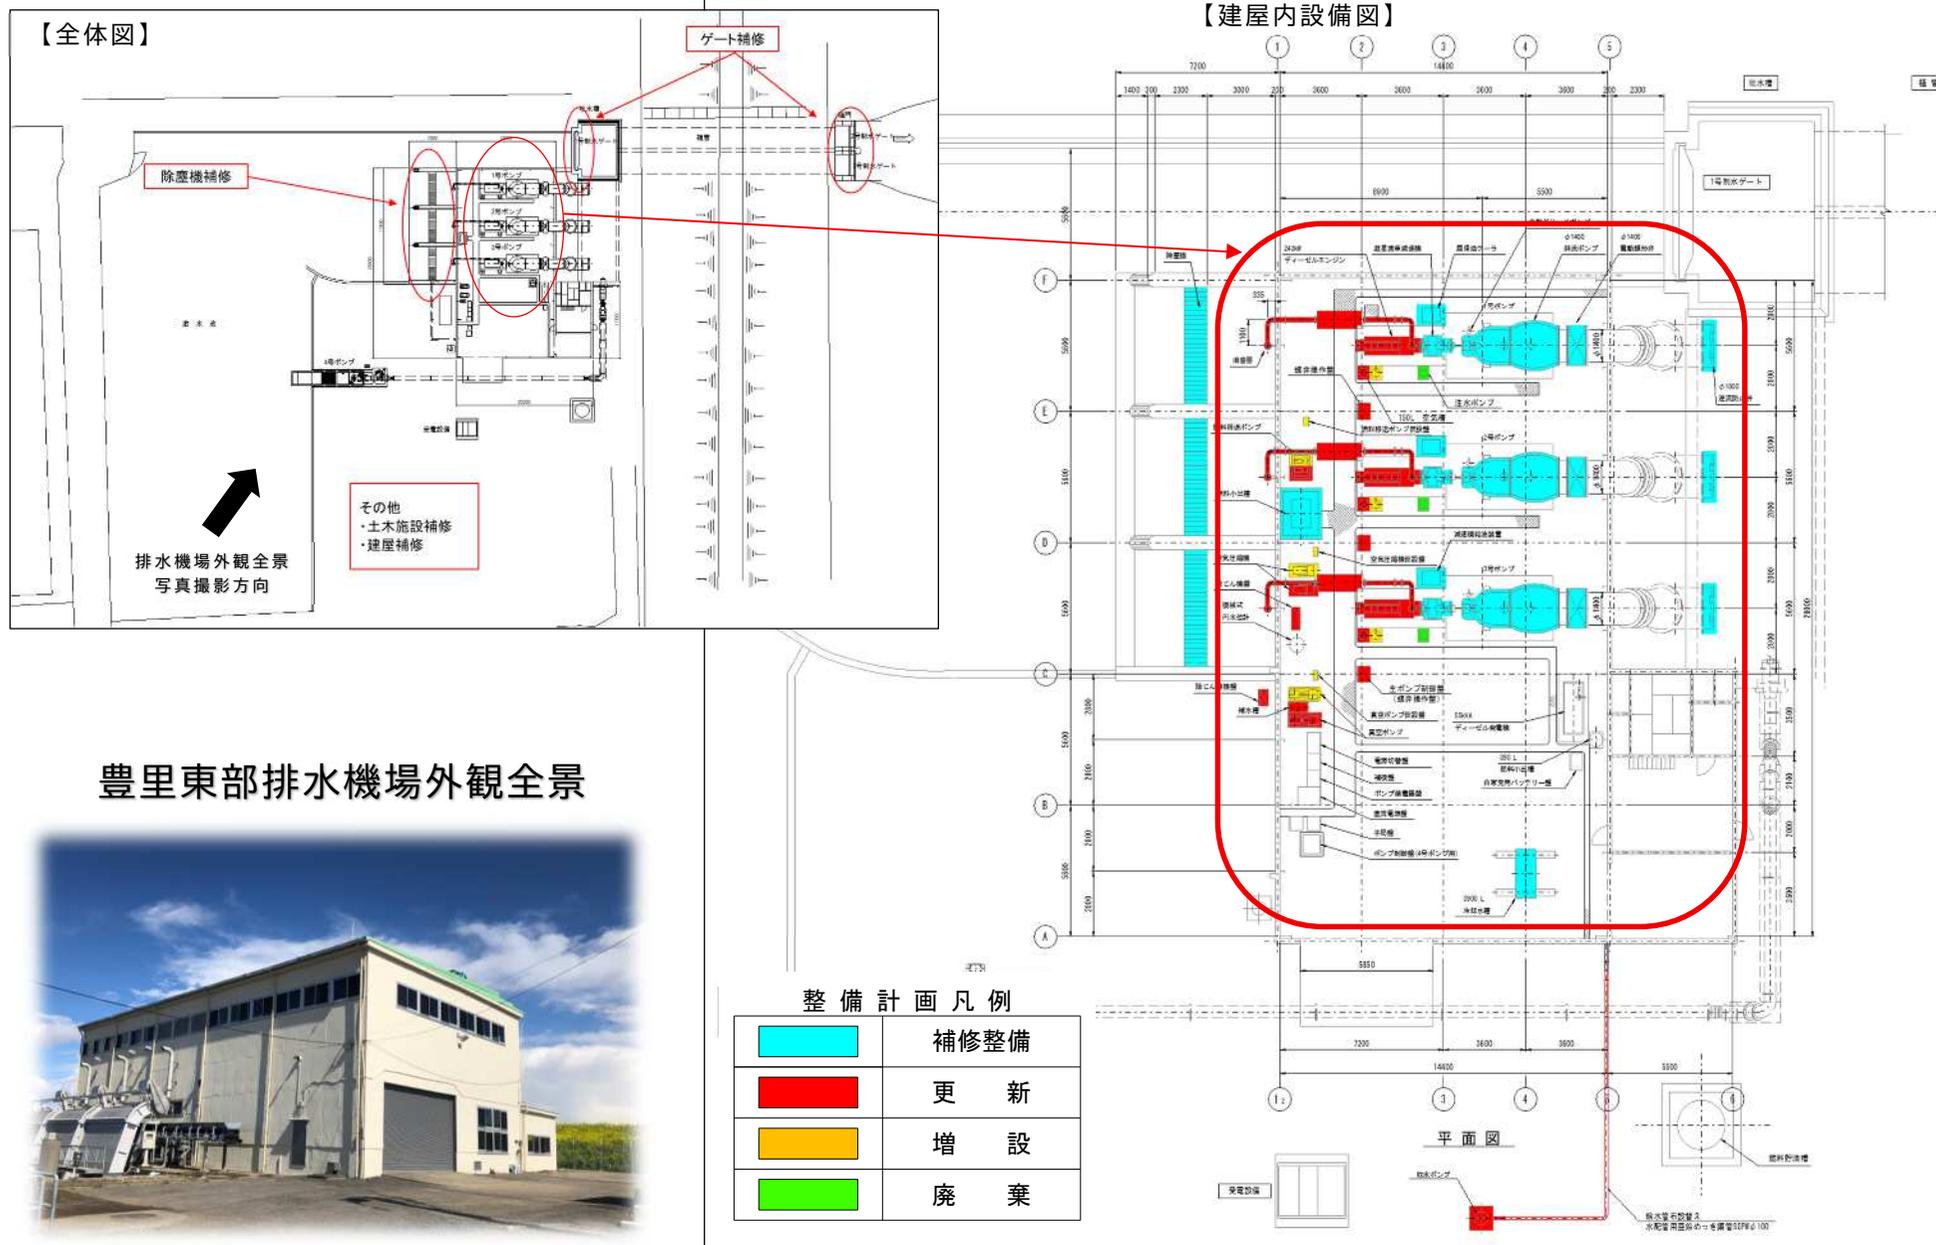

豊里東部排水機場外観全景



整備計画凡例

	補修整備
	更新
	増設
	廃棄

平面図