


位置図

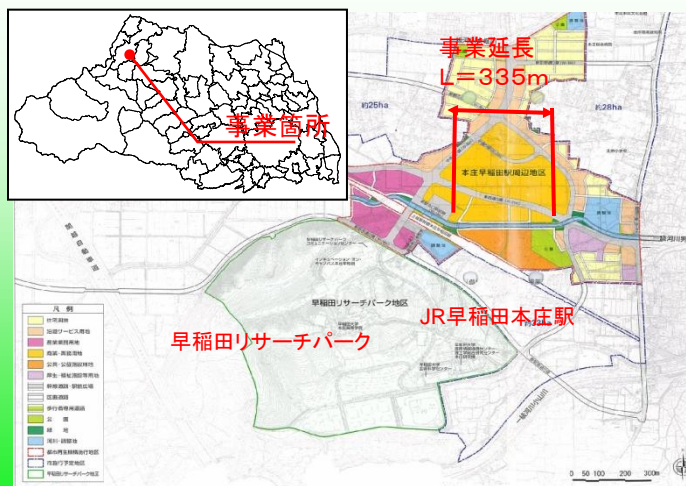

事業概要

開始年度 平成20年度
 事業延長 L=335m
 事業内容 遊歩道 L=335 m
 親水階段工 6箇所
 飛び石工 3箇所
 護岸修景 L=457m

地域の声

朝夕の散策ができるようになった。

事業経緯

水と緑の住民ワークショップ

- ・第1回 (H20.11.26)
- ・第2回 (H21.1.29)
- ・第3回 (H21.6.29)

測量・設計 (H20.5~H21.3)

工事 (H21.5~H23.3)

ワークショップメンバー

地元自治会(4地区) まちづくり協議会、早稲田大学 北
 泉小学校 都市再生機構 本庄市、埼玉県



整備の状況



整備前



整備後

雑草が繁り水辺に近づけない(H21.8撮影)

親水階段護岸が整備され水辺に親しめるようになった。(H22.6撮影)

水や生物と親しむことができ、水際に近づける場所の創出

- ポイント①: 自然と触れ合え、利用しやすい場をつくる
- ポイント②: 水辺に近づきたくなる、良好な水環境をつくる
- ポイント③: 河川の自然環境と調和した景観をつくる
- ポイント④: 生き物が生息しやすい環境をつくる

★: ビューポイント



水辺に近づける親水護岸

階段を整備し、安心して川へ近づけるように水辺へのアクセスを確保しました。また、景観に配慮し、自然石を利用しました。




景観を向上させる護岸修景

ブロック面を粗にして基礎部に自然石、木を使用してピオトープに配慮し又根掘れを防ぐようにも配慮しました。



平面図

花咲橋

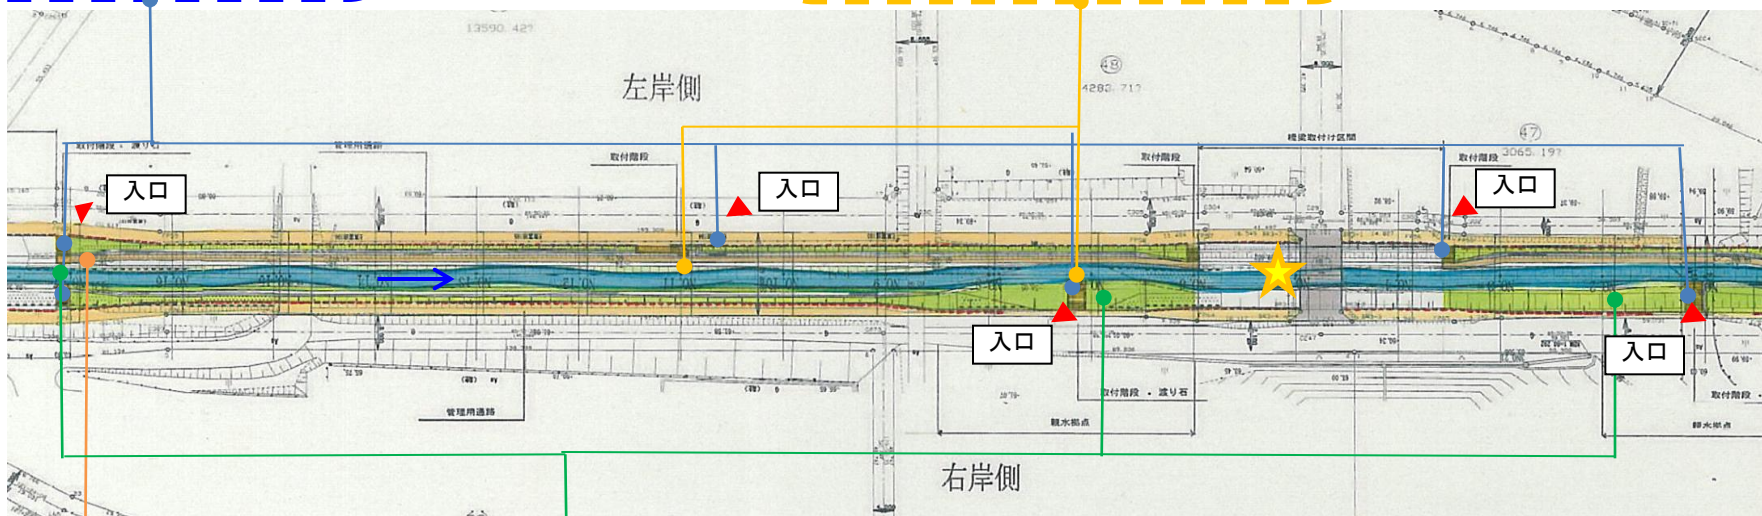

水辺を散策できる遊歩道

河川内の散策路として、遊歩道を整備しました。また、出入口を整備することにより河川内へのアクセス性を向上させました。



水辺に近づける飛び石

飛び石をもうけて安心して川へ近づけるように流れへのアクセスを確保しました。



横断面図

