


### 位置図

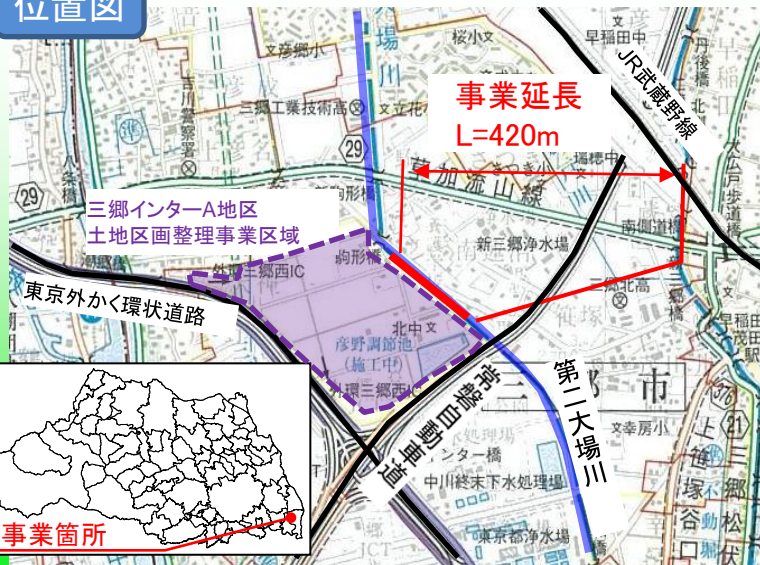

### 事業概要

開始年度	平成22年度	
事業延長	L=420m	
事業内容	水辺の階段	3箇所
	水辺のテラス	1箇所
	水辺の花壇	2箇所
	ビオトープ	1箇所
	鋼矢板護岸修景	

### 地域の声

以前に比べ、きれいで安全となった。  
散歩がしやすくなった。

### 事業経緯

全員参加の地域づくり会議  
(第二大場川の再生会議)

- ・第1回(H22.6.28)
- ・第2回(H22.7.27)
- ・第3回(H22.8.31)
- ・第4回(H22.12.17)
- ・H23第1回(H23.6.7)

設計(H22.11~H23.3)

工事(H23.11~H24.7)

### 検討会メンバー

三郷市泉町会、三郷市北美町会、ピアラシティみさと協議会、三郷インターA地区土地区画整理組合、三郷の川をきれいにする会、三郷環境ネットワーク、三郷市、県



### 地域活動

- ・第二大場川ゴミ回収大作戦(H18年度より毎年8月開催)

### 整備の状況



階段がなく川に近づけない(H20.11撮影)



遊歩道等を整備し、川と一体となった憩いの空間を創出(H24.7撮影)

整備テーマ  
ポイント

区画整理事業の街区公園及び緑道にあわせた親水護岸を整備し、一体的に親水性あるゾーンを創出する。

- ポイント①: 水辺で憩う
- ポイント②: 水辺とのふれあい
- ポイント③: 水辺での体験
- ポイント④: 水辺を眺める
- ポイント⑤: 水辺で集う



水辺の花壇

新しい街づくりにおける水と緑の景観創出の場として、また地域住民の活動や憩いの場として、草花の植栽スペースを配置する。



水辺の階段

川を眺めながら休憩や語らいができる階段を配置する。




ビオトープ

環境学習や生物等の観察、活動の場として利用するために中学校の近くに配置する。



平面図

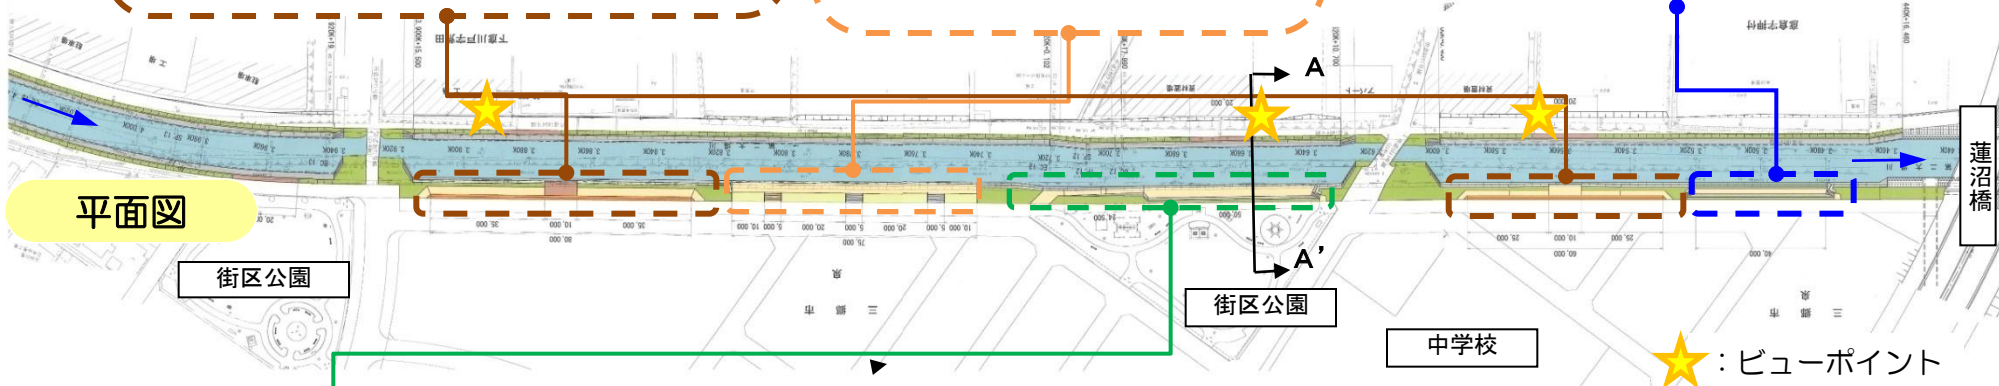

水辺のテラス

誰もが気軽に、また、安全に水面に近づけ、川を感じられるテラスを配置する。



A-A'

水辺のテラス

街区公園

