


# 古利根川流域下水道久喜終末処理場

## 計画図

縮尺1:1500

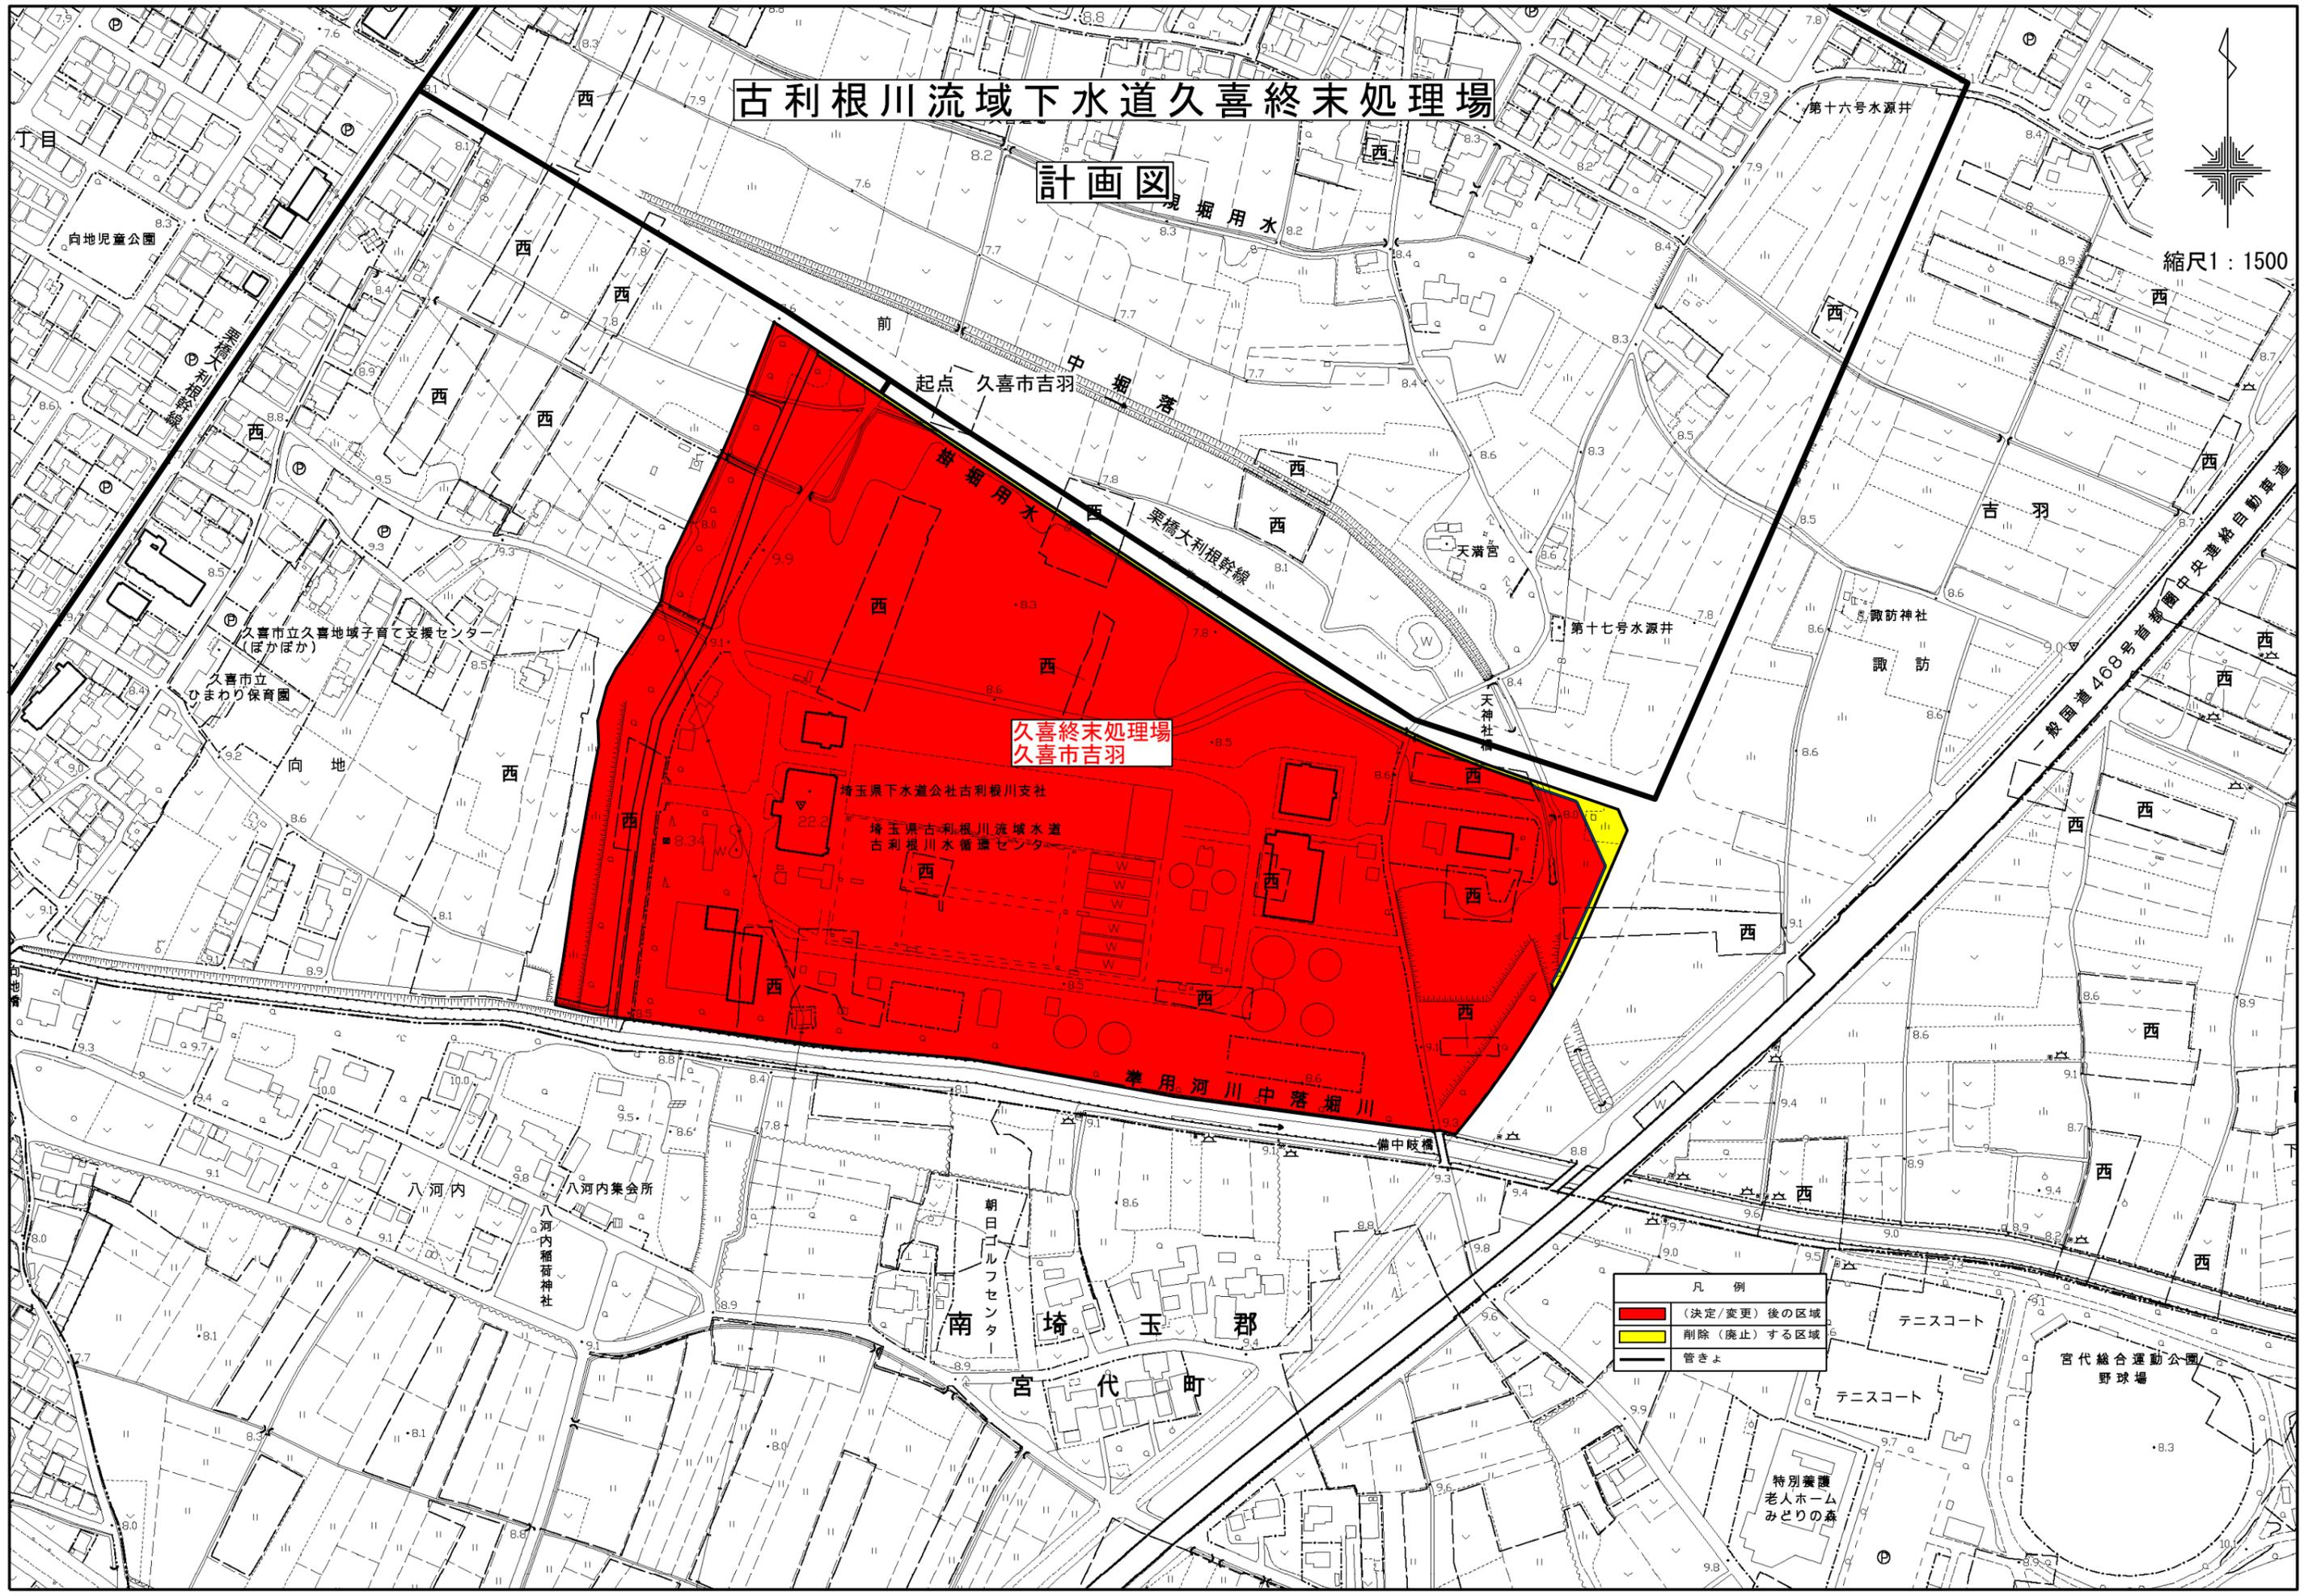

凡例	
<span style="display:inline-block; width:15px; height:10px; background-color:red; border:1px solid black;"></span>	(決定/変更)後の区域
<span style="display:inline-block; width:15px; height:10px; background-color:yellow; border:1px solid black;"></span>	削除(廃止)する区域
<span style="display:inline-block; width:15px; border-bottom:1px solid black;"></span>	管きよ