


都市計画道路の見直し路線位置図(羽生市)

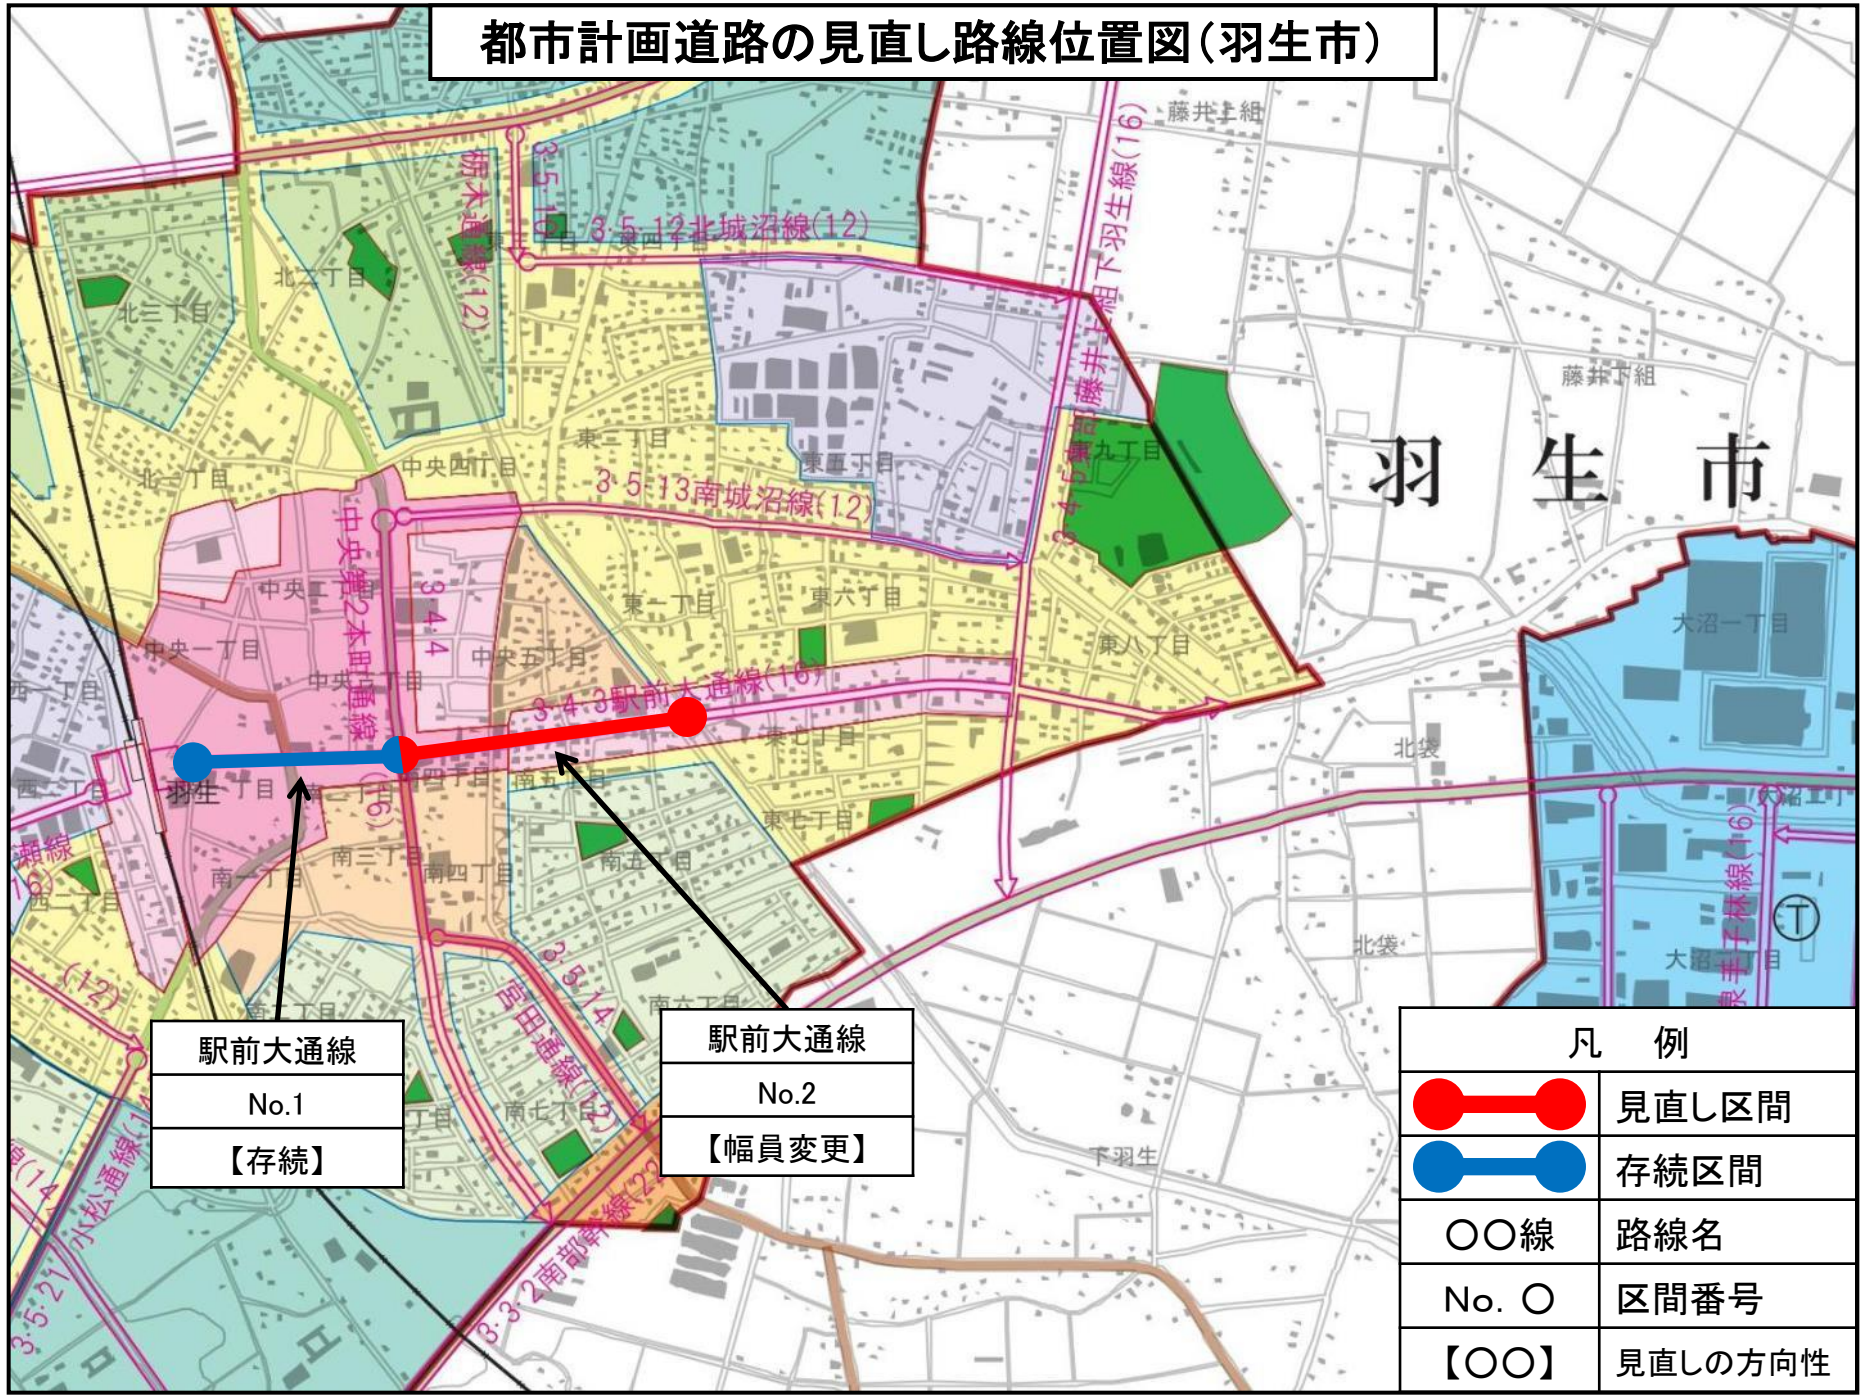

駅前大通線
No.1
【存続】

駅前大通線
No.2
【幅員変更】

凡 例	
	見直し区間
	存続区間
○○線	路線名
No. ○	区間番号
【○○】	見直しの方向性