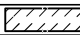

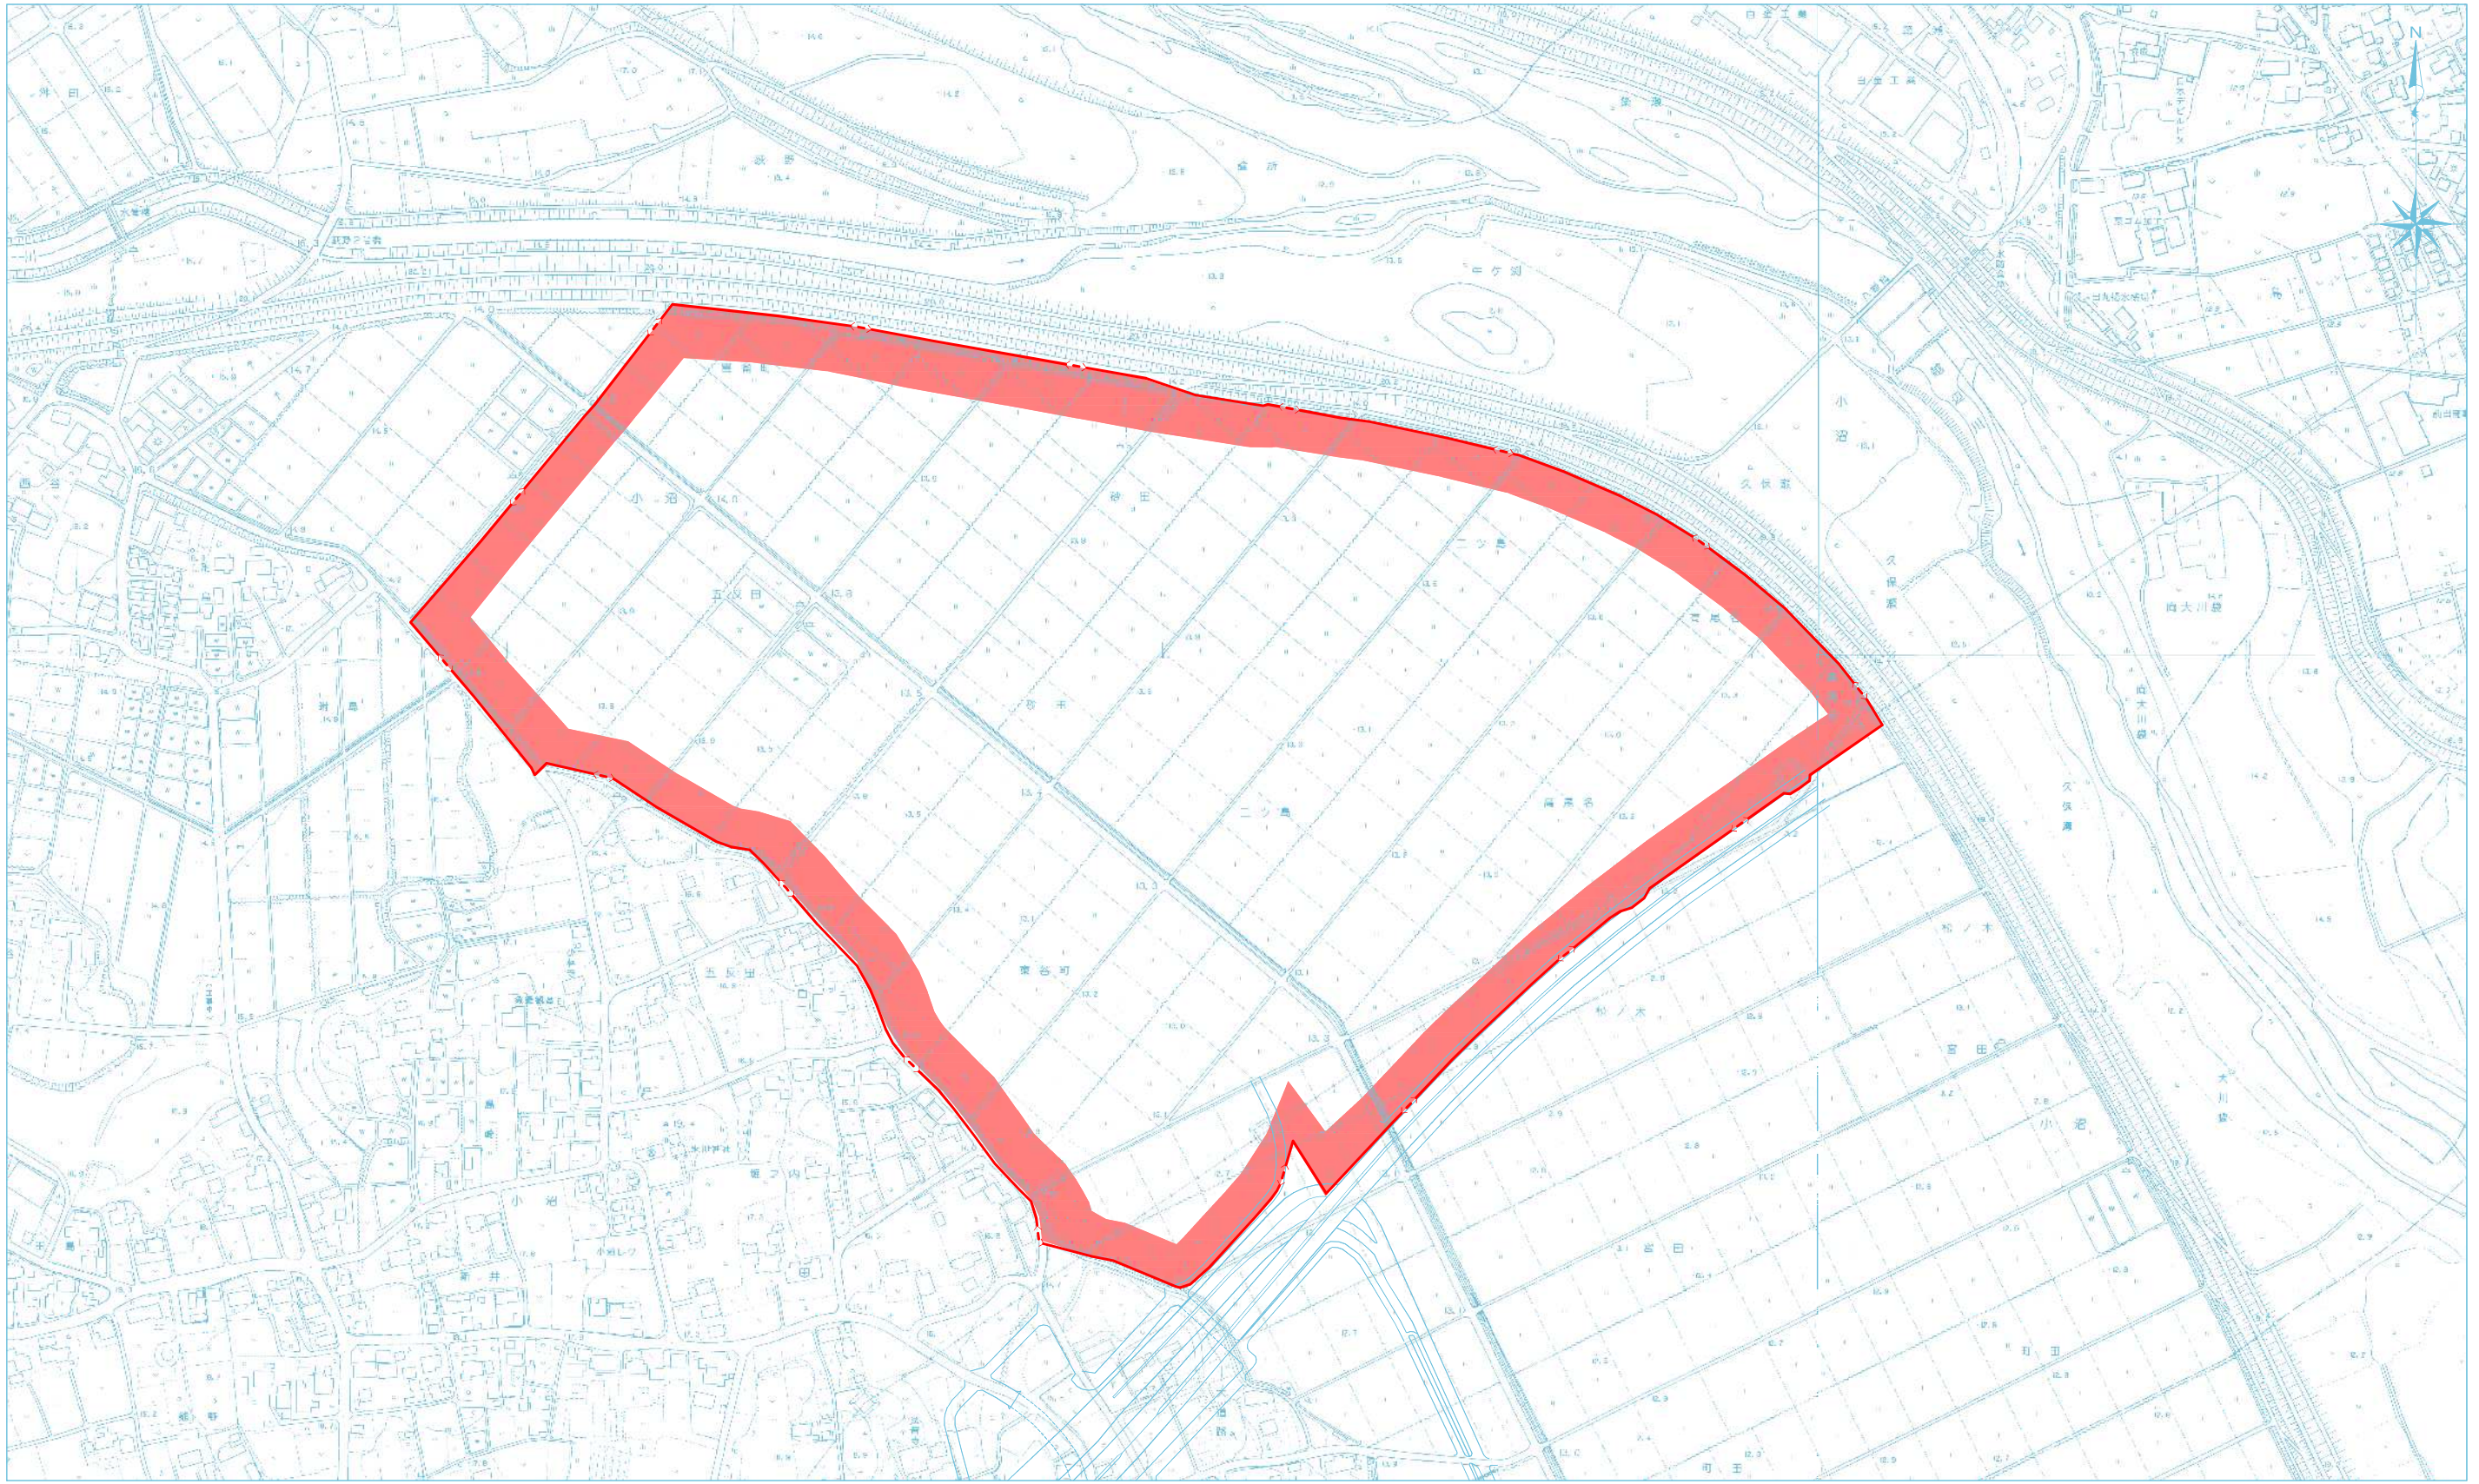
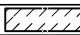



凡 例	
	処理区域 (既決定)
	処理区域 (決定)



坂戸都市計画下水道の変更					
計画図 (汚水 1/1) 縮尺 S=1:2,500					
坂戸、鶴ヶ島下水道組合 令和5年度	課長	審査	担当者	図面番号	分類コード



凡 例	
	排水区域 (既決定)
	排水区域 (決定)



坂戸都市計画下水道の変更					
計画図 (雨水 1/1) 縮尺 S=1:2,500					
課長	審査	担当者	図面番号	分類コード	

坂戸、鶴ヶ島下水道組合
令和5年度