事業場所案内図

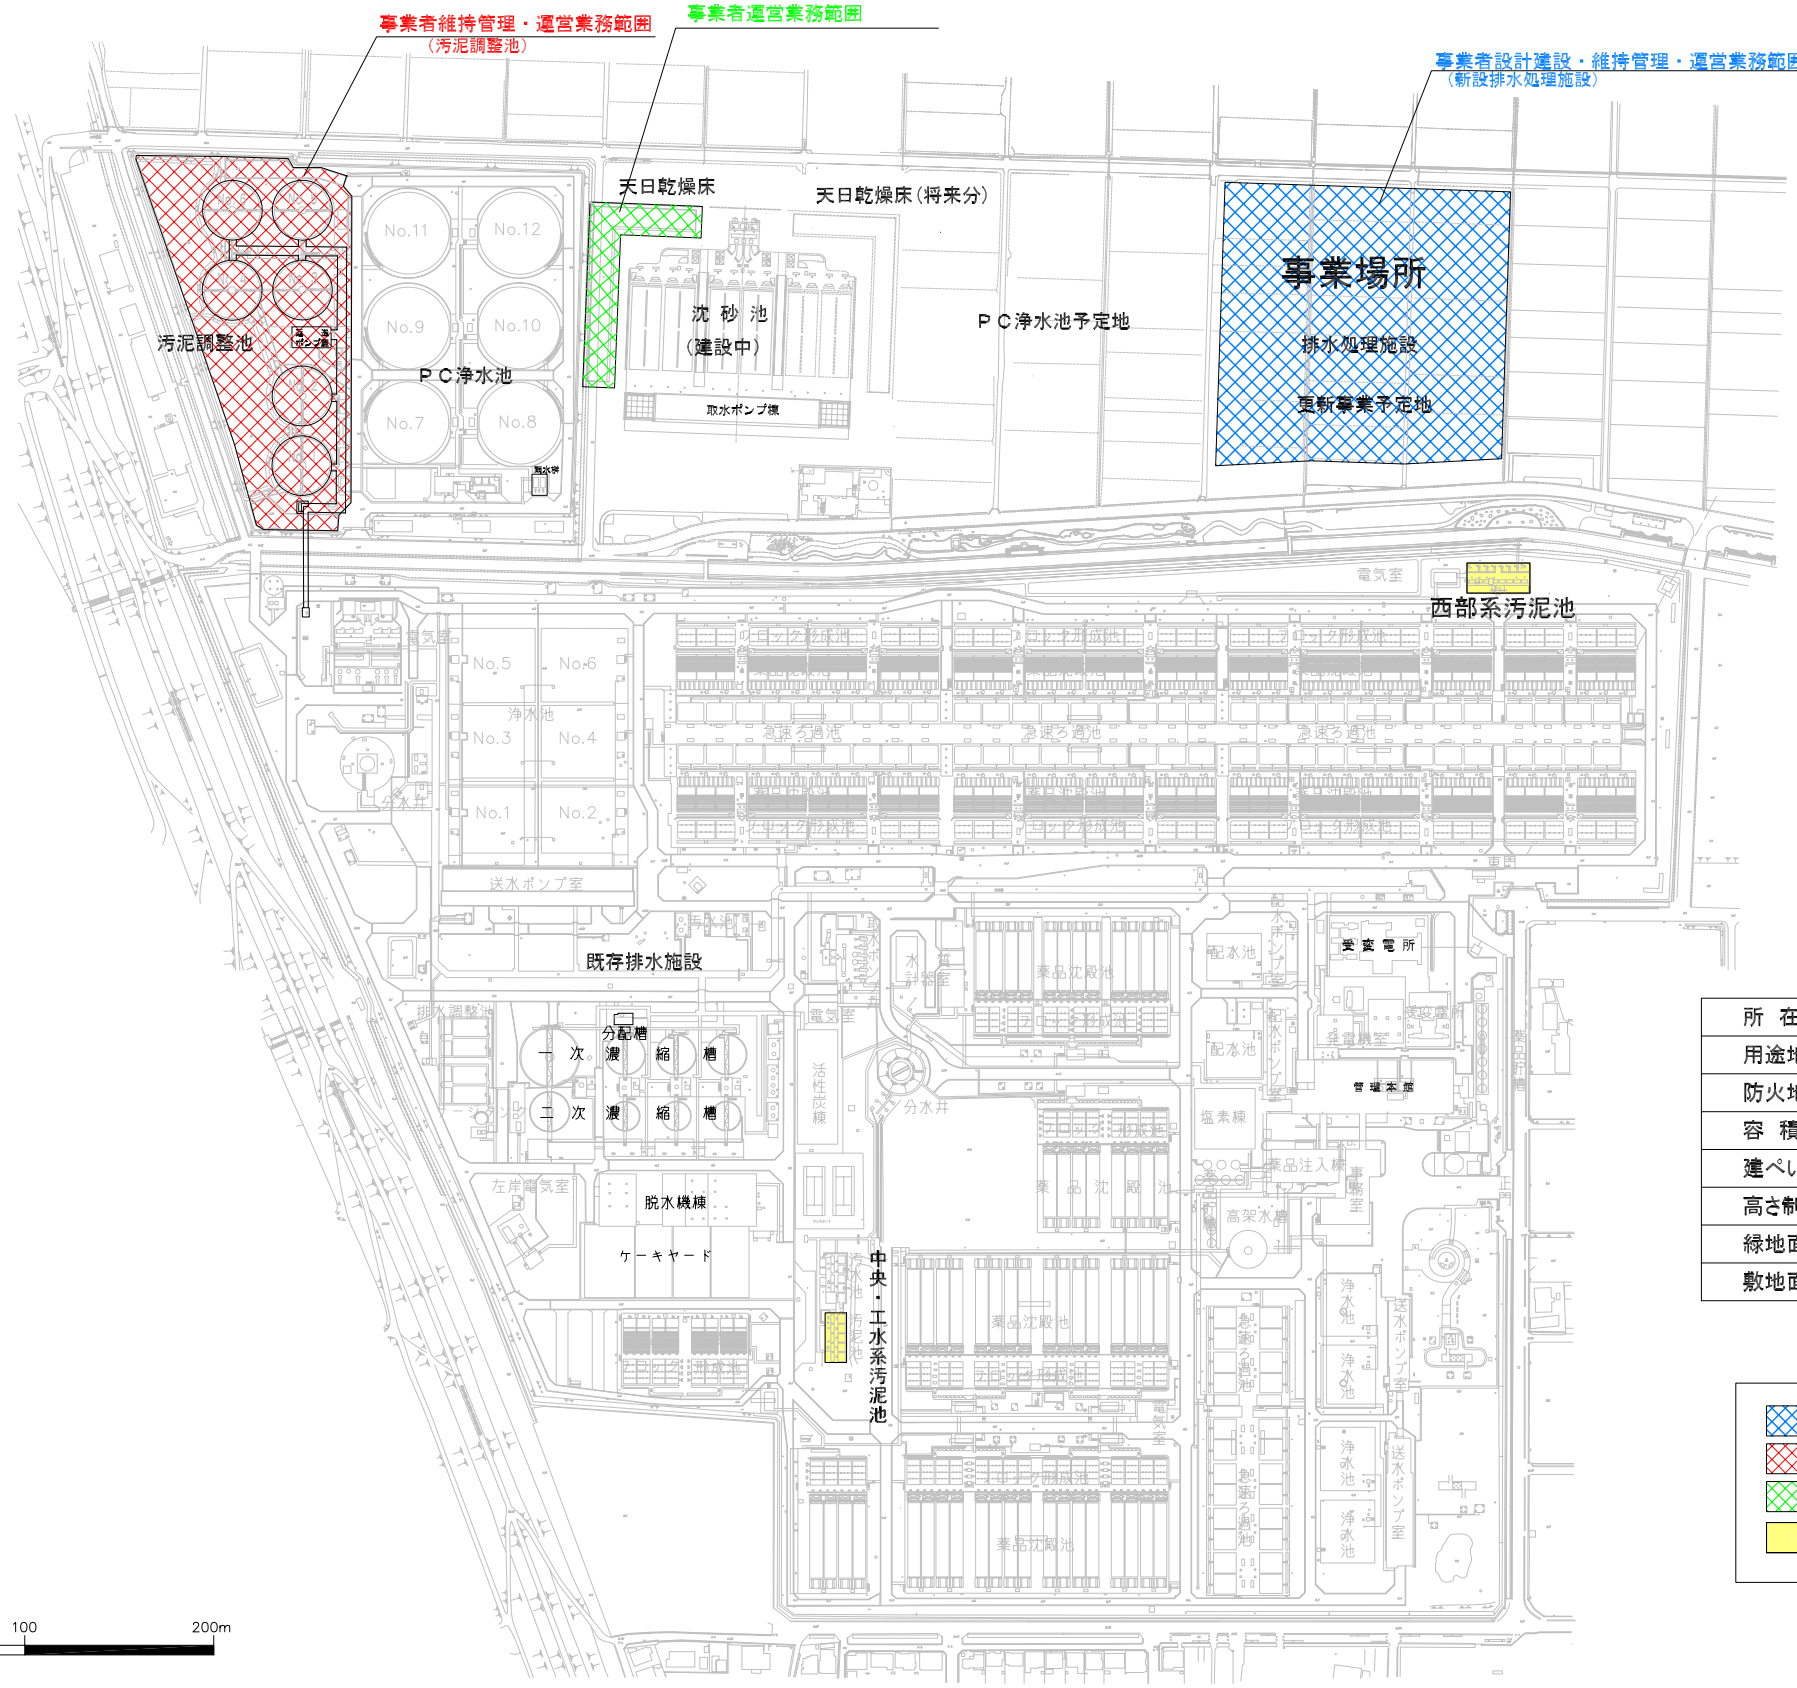

事業場所概要

所 在 地	埼玉県さいたま市桜区大字在家355番他
用途地域	都市計画区域内（市街化調整区域），水道用地
防火地域	指定無し
容 積 率	400%
建ぺい率	70%
高さ制限	指定無し
緑地面積	敷地面積の20%以上
敷地面積	22，000 ㎡

凡　例

- ：排水処理施設更新事業予定地
- ：既設汚泥調整池
- ：沈砂池天日乾燥床
- ：汚泥池

別紙１