


荒川左岸北部流域下水道計画一般図

下水道事業計画の変更認可平成28年2月


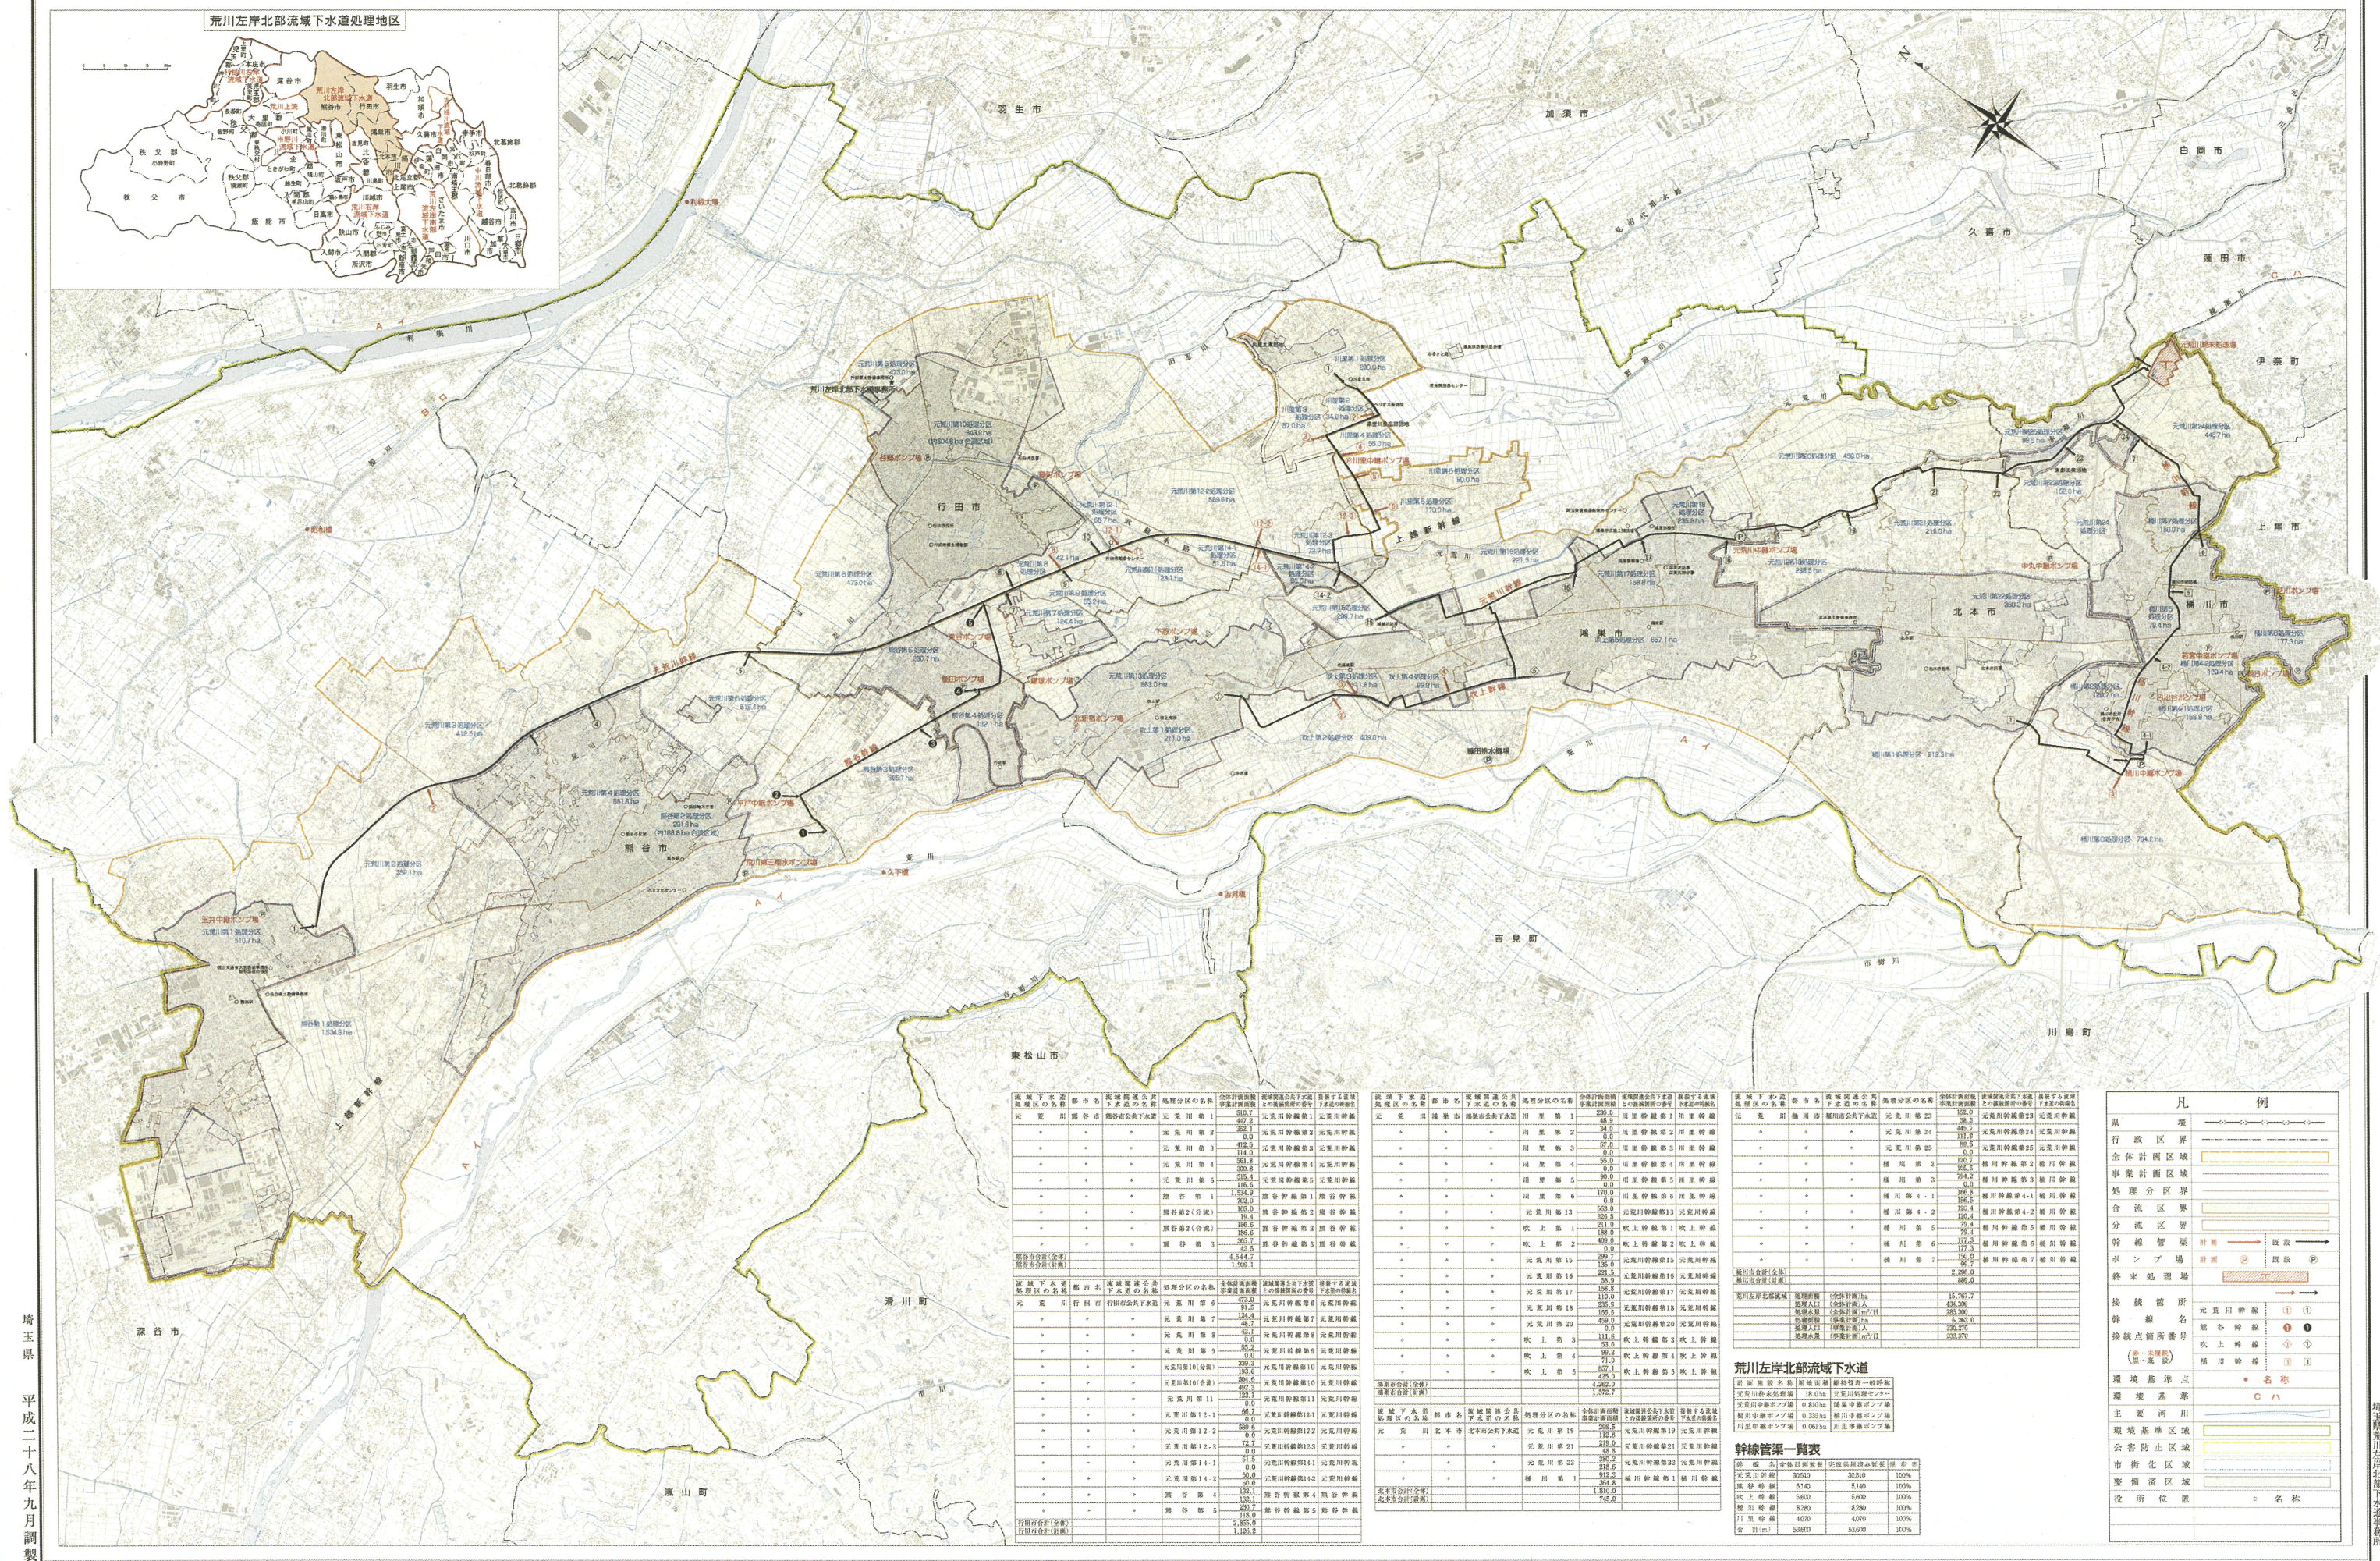

終末処理場	■
接続箇所	○
接続箇所番号	○
環境基準点	●
環境基準点番号	●
主要河川	—
環境基準点区域	■
公害防止区域	■
市街化区域	■
整備済区域	■
役所位置	○

埼玉県 平成二十八年九月調製

埼玉県荒川左岸北部下水道事務所

1:80,000

