


区域区分の変更なし

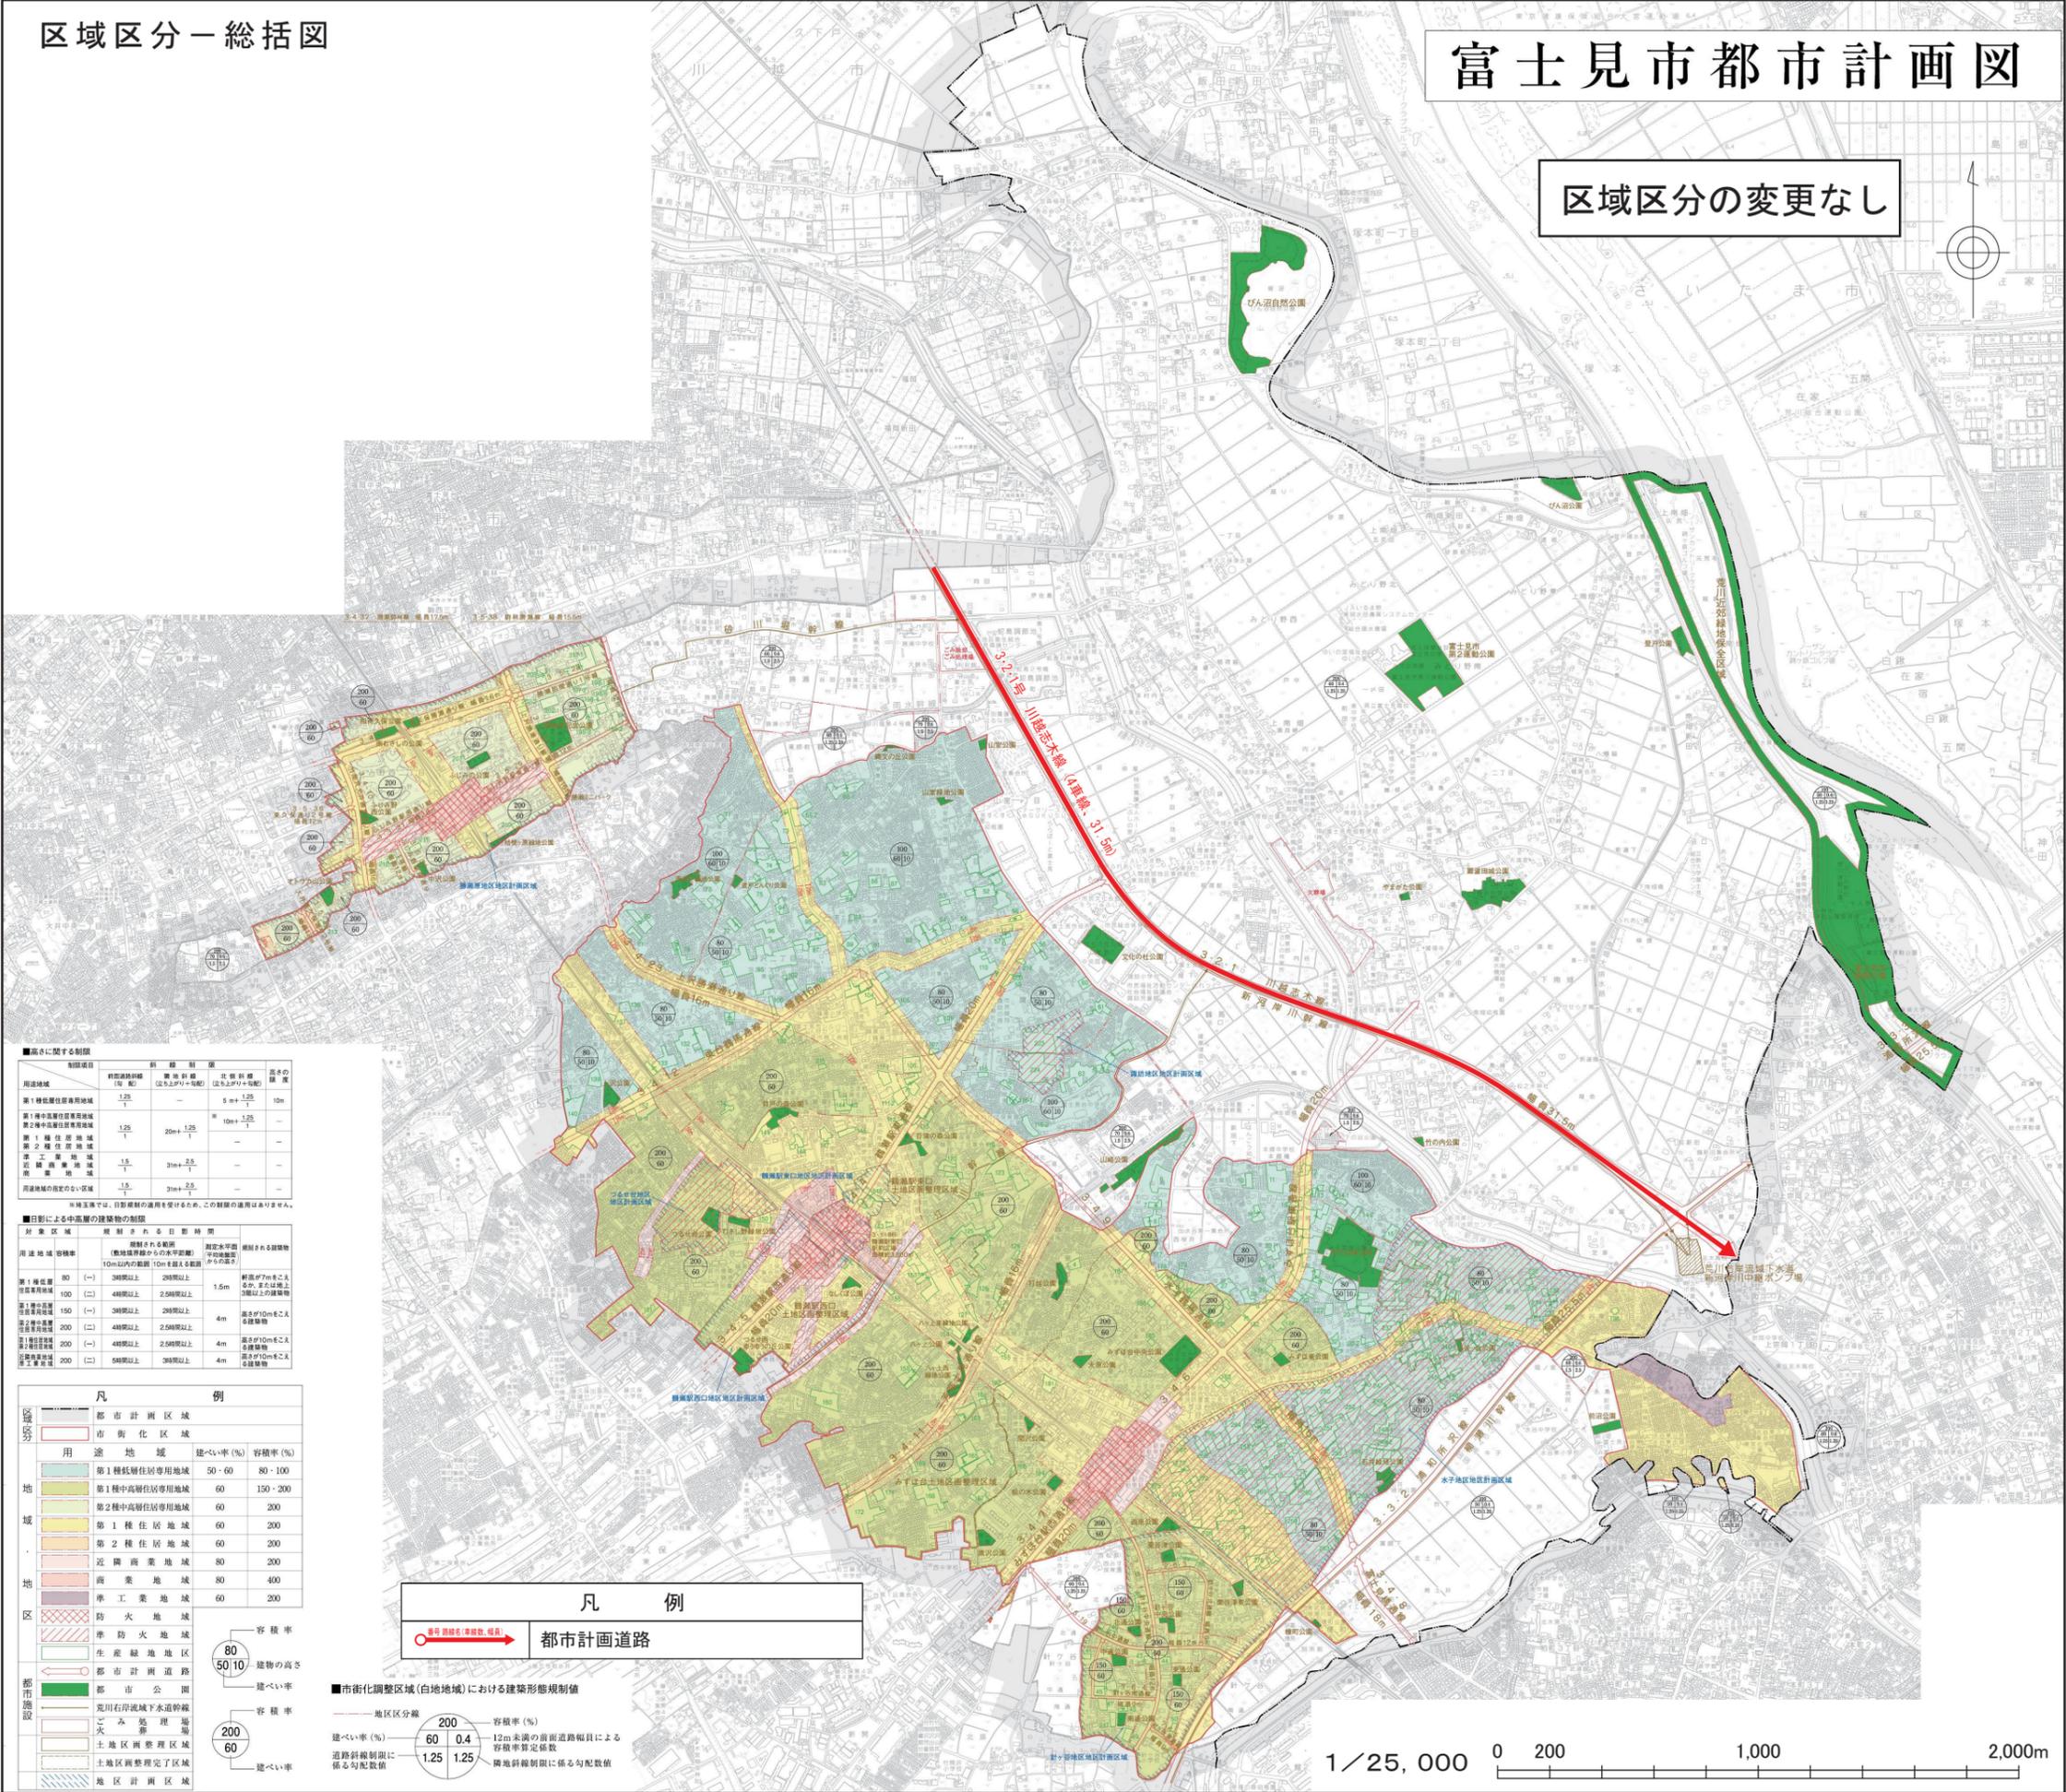

■高さに関する制限



■日影による中高層の建築物の制限


凡 例


凡 例

色/線	説明
赤線	都市計画道路

■市街化調整区域(白地地域)における建築形態規制値


