
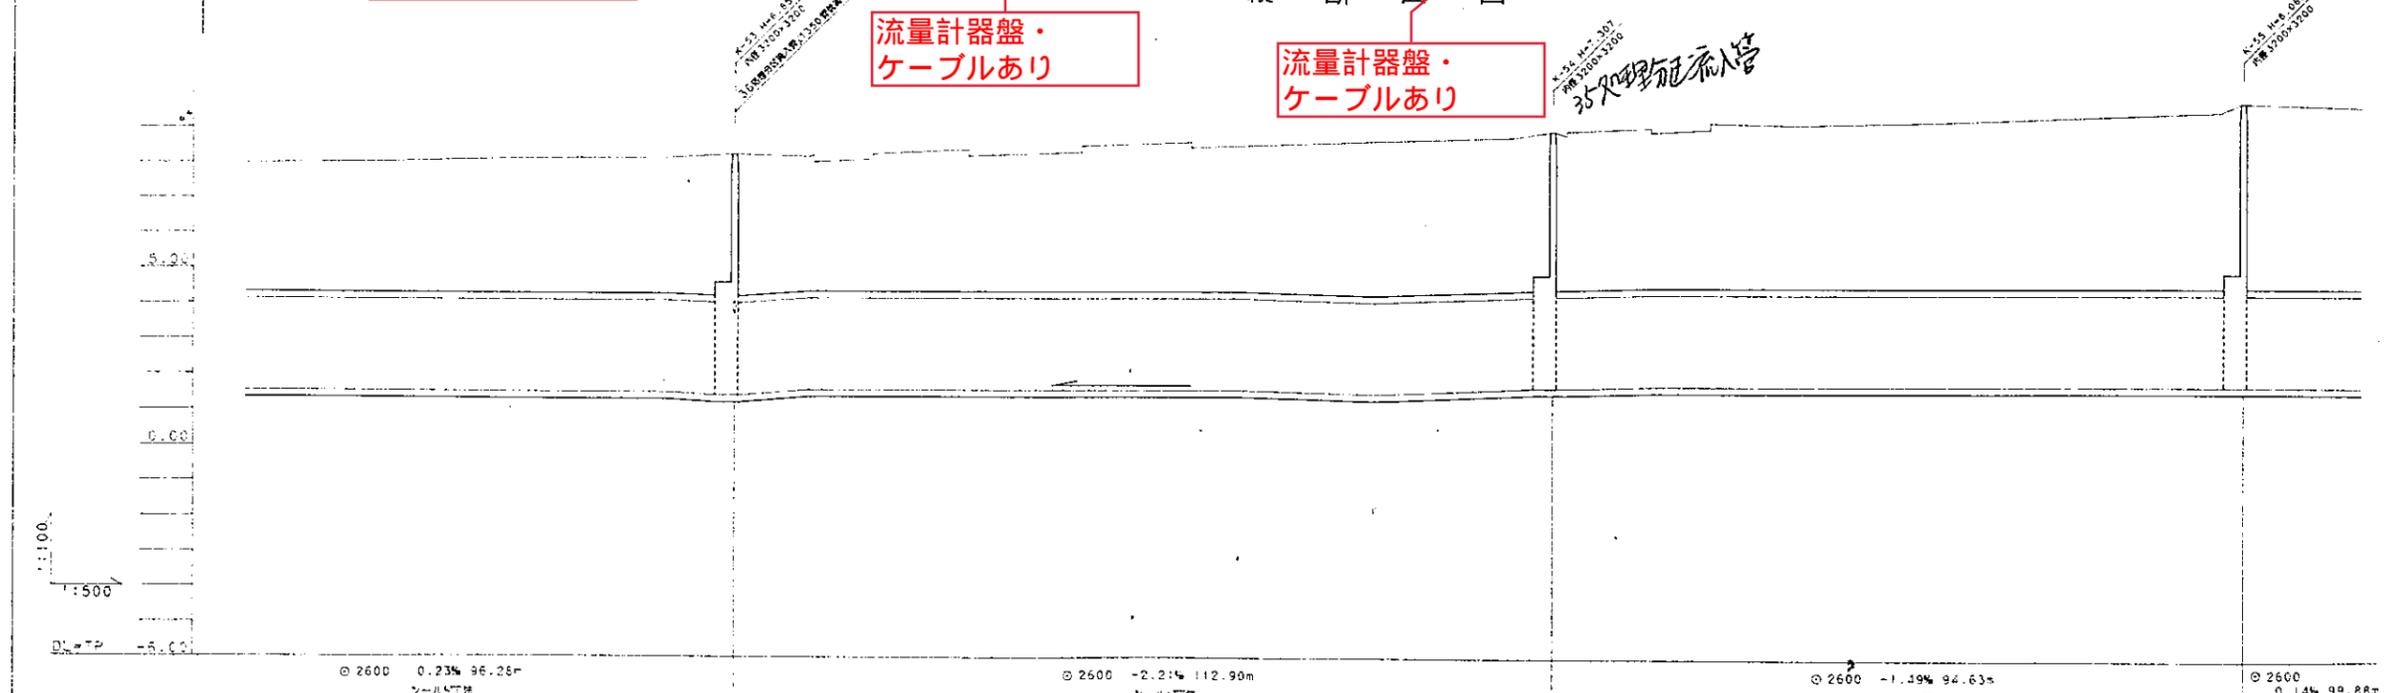
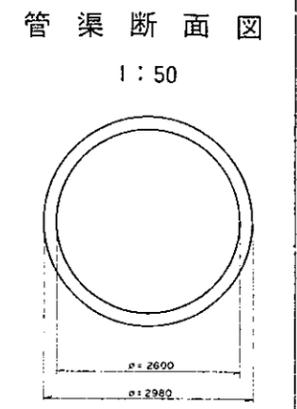
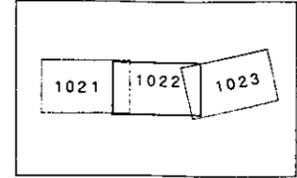


荒川左岸南部流域下水道台帳図

図面番号 1022 (鴨川幹線)

埼玉県

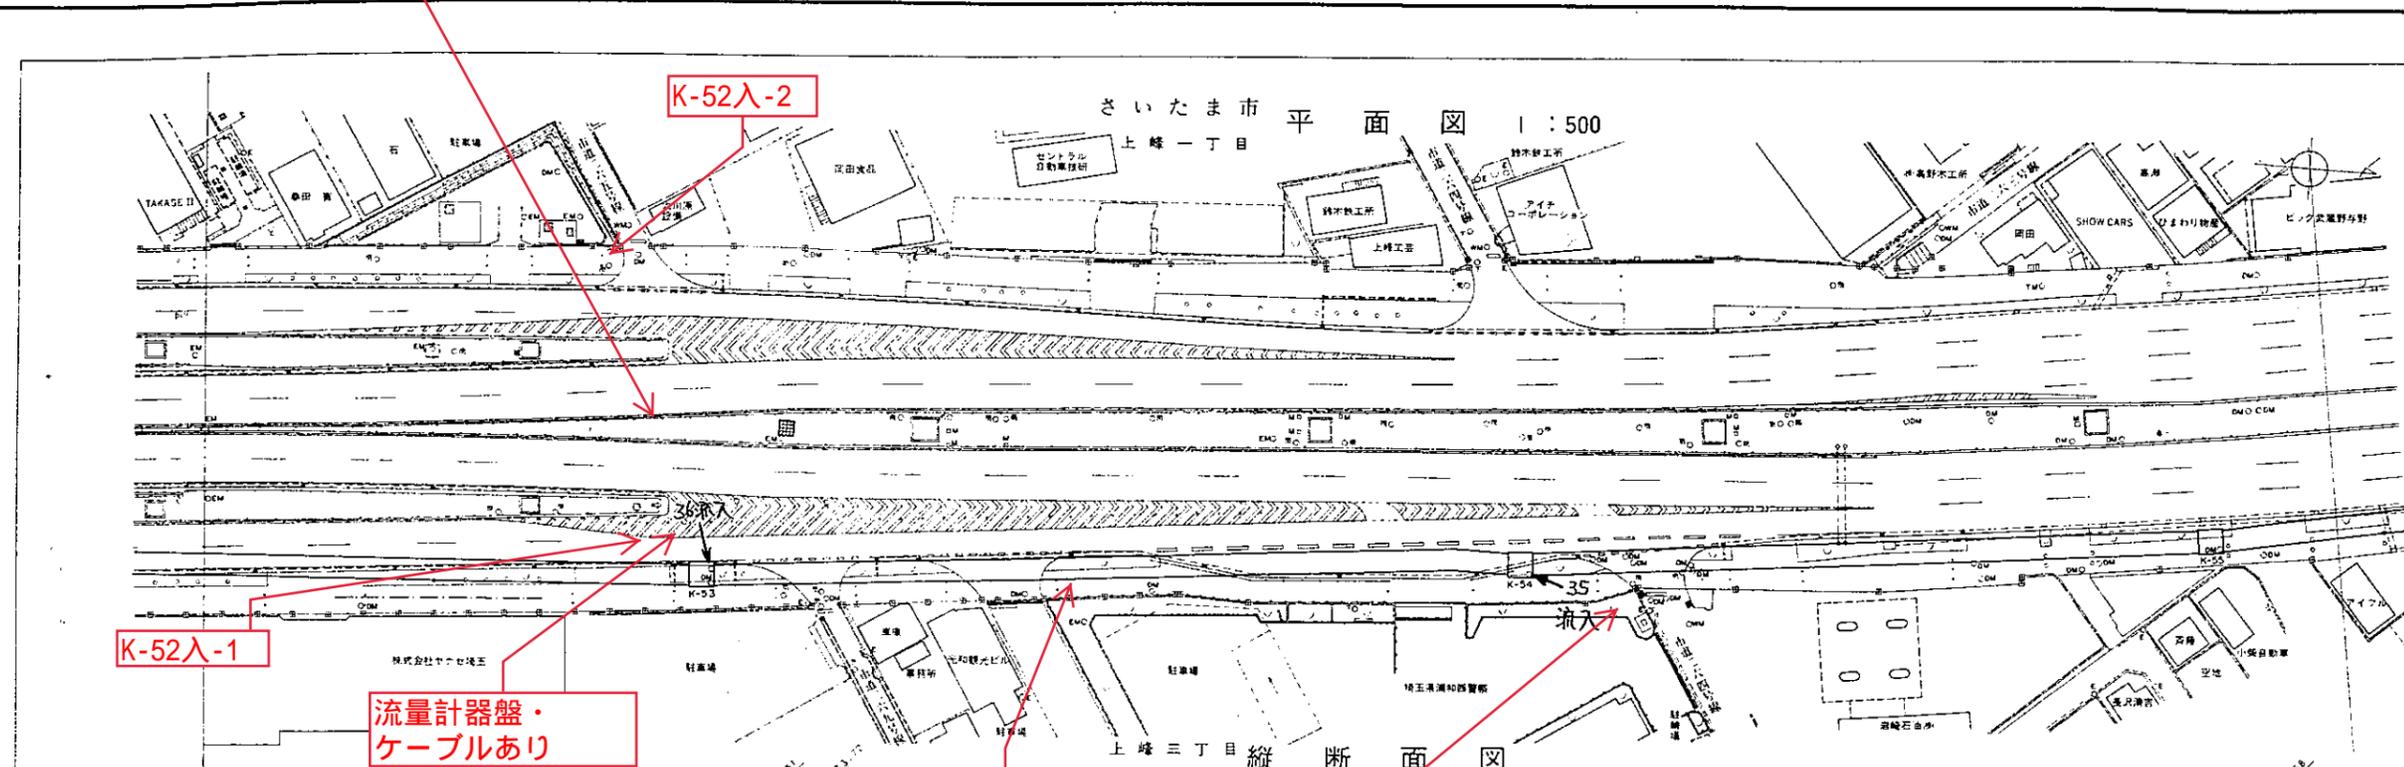


凡 例	
—	行政区界
—	処理分区界
—	幹線・準幹線
○	中間マンホール
□	接続マンホール
⊙	流入マンホール
→	下水の流れ方向