


荒川左岸南部流域下水道台帳図

図面番号 3006 (鴨川第2準幹線)

埼玉県

平面図 1:500


さいたま市

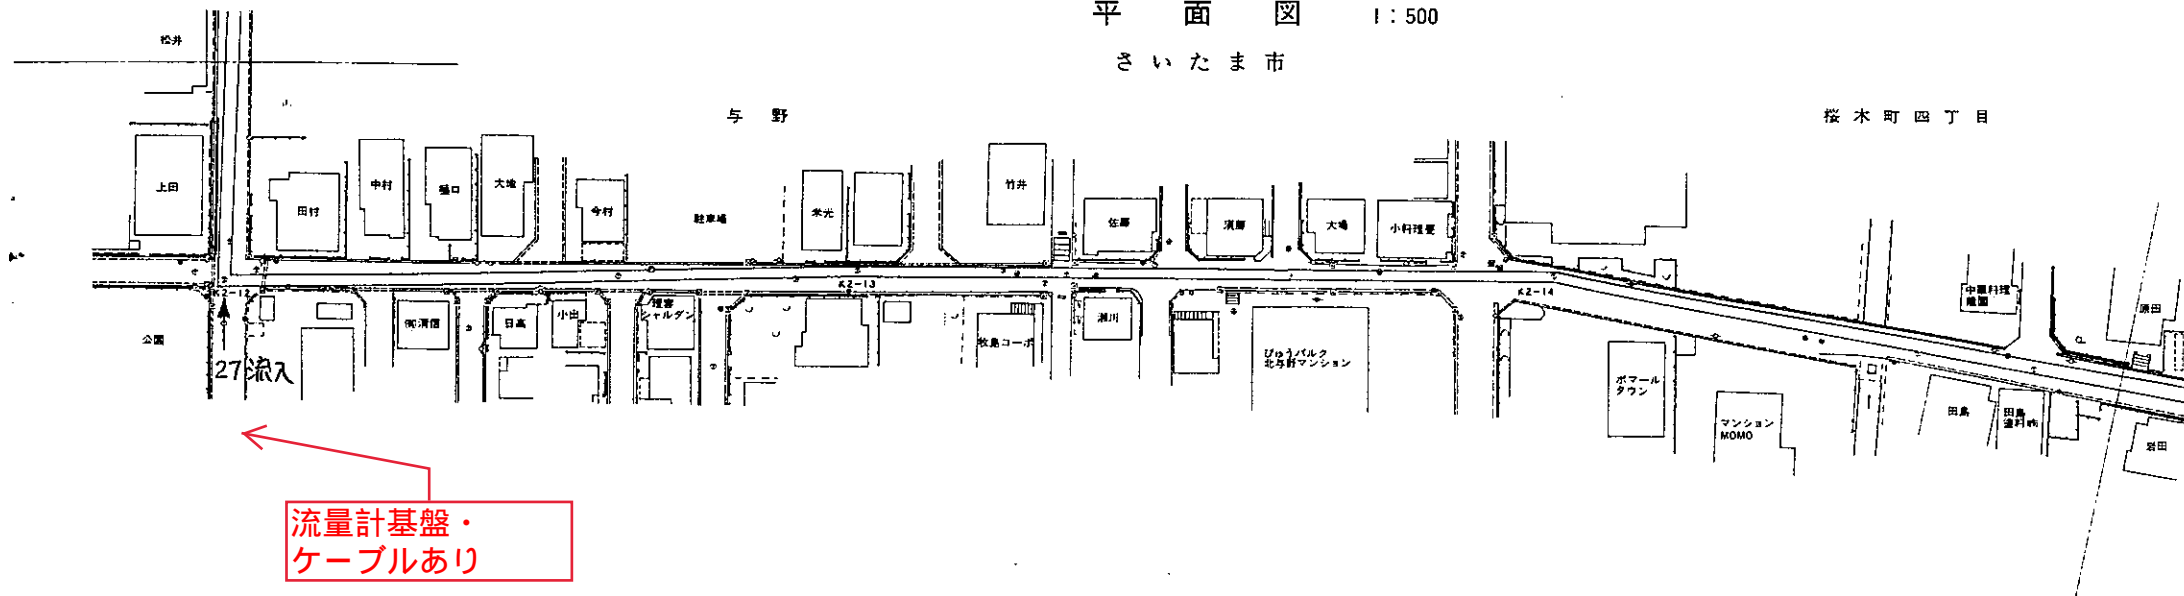

流量計基盤・
ケーブルあり


管渠断面図

1:50

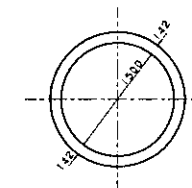

縦断面図

V=1:100
H=1:500

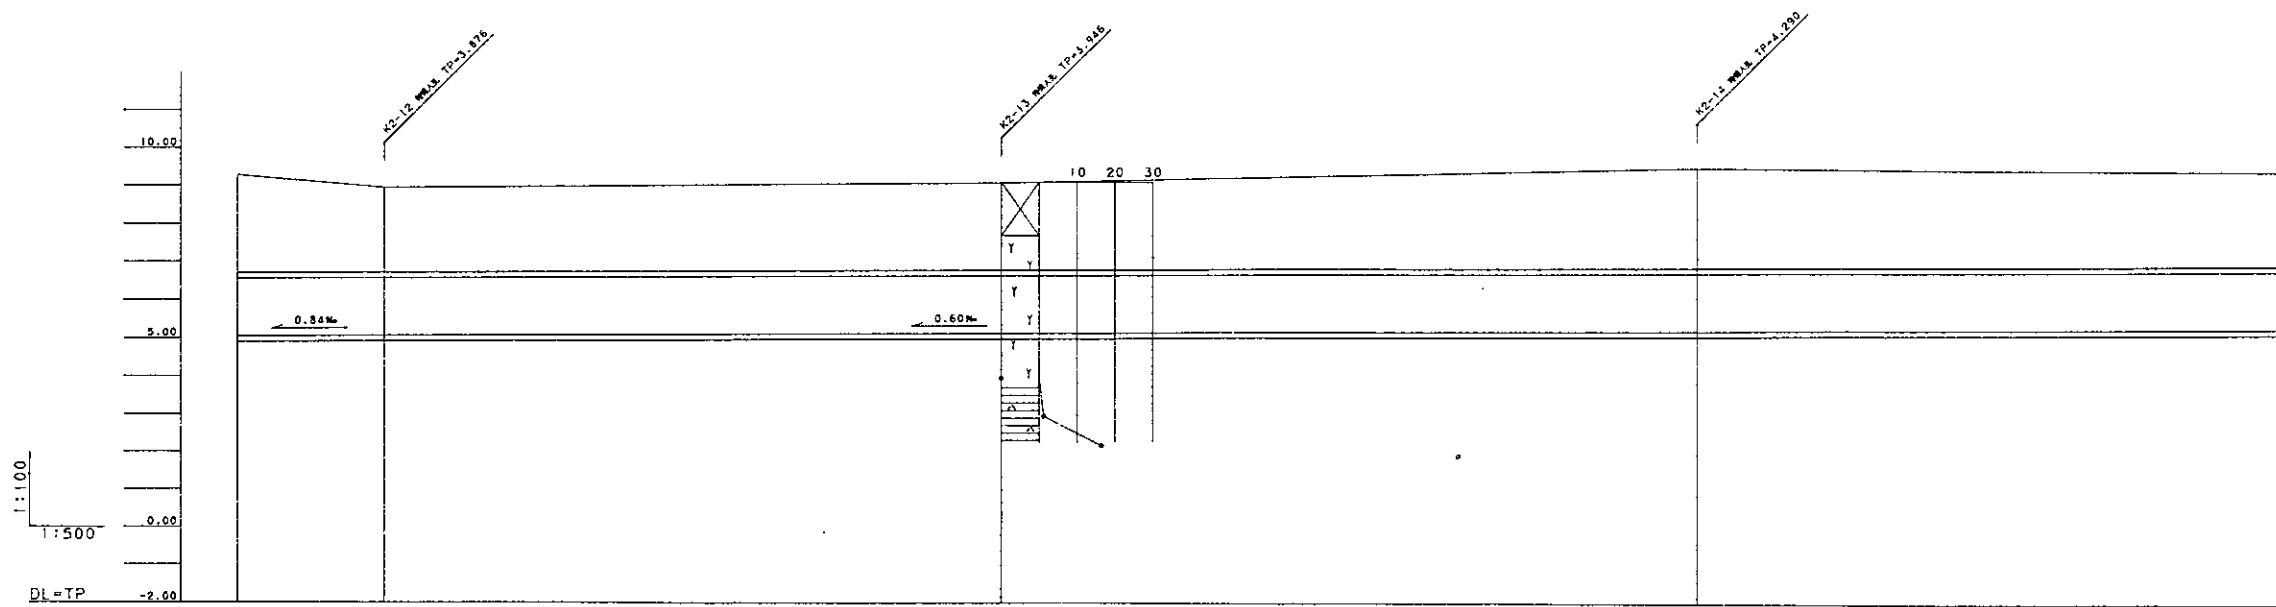


凡例	
---	行政区界
---	処理分区界
---	幹線・準幹線
○	中間マンホール
□	接続マンホール
◎	流入マンホール
→	下水の流れ方向
?	公共下水道マンホール