

南部流域下水道台帳図



図面番号 6031

(芝川幹線)

埼玉県


平面図 1:500

さいたま市
見沼区
中川

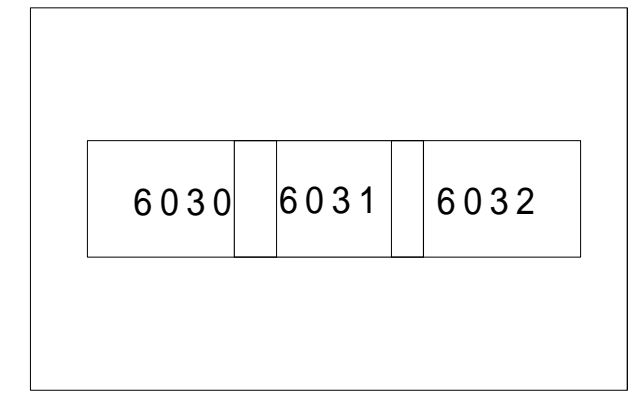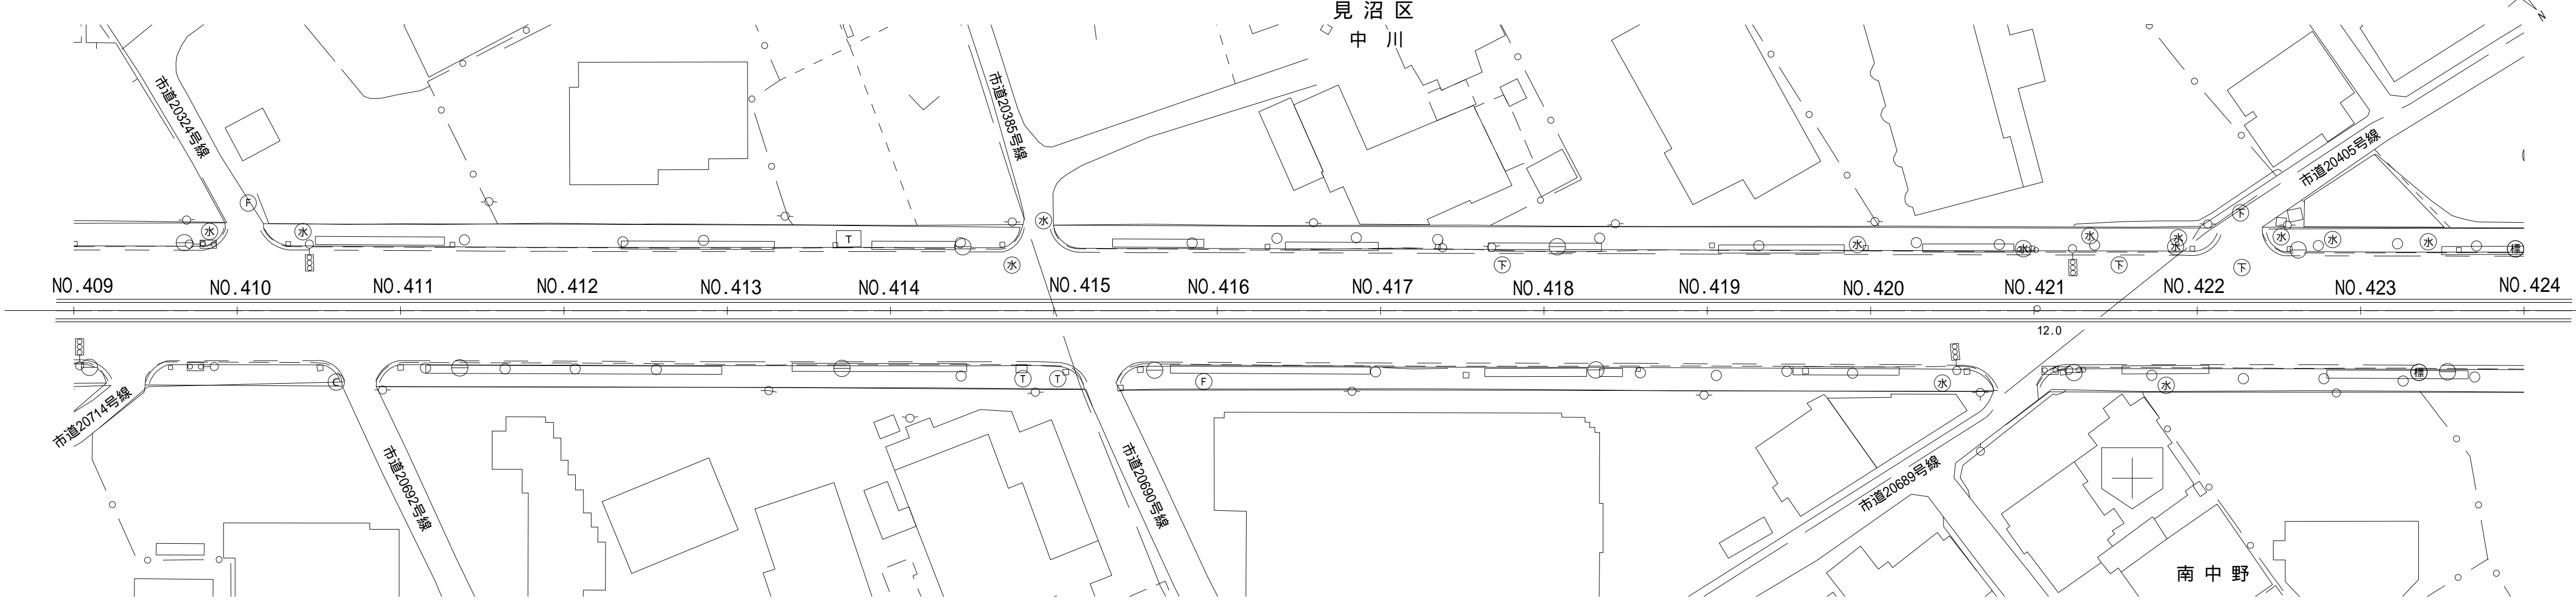

管渠断面図


1:50

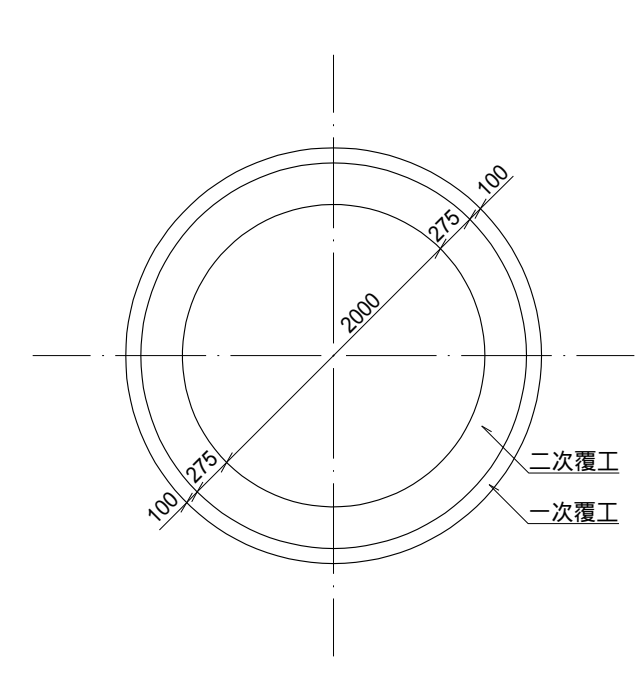

KBM3-4
H=11.932

S.11~S.15 芝川幹線3工区

(水準点)
埼玉県基標番号 46-32 T P = 10.480
46-34 T P = 12.295
(R2.1.1)

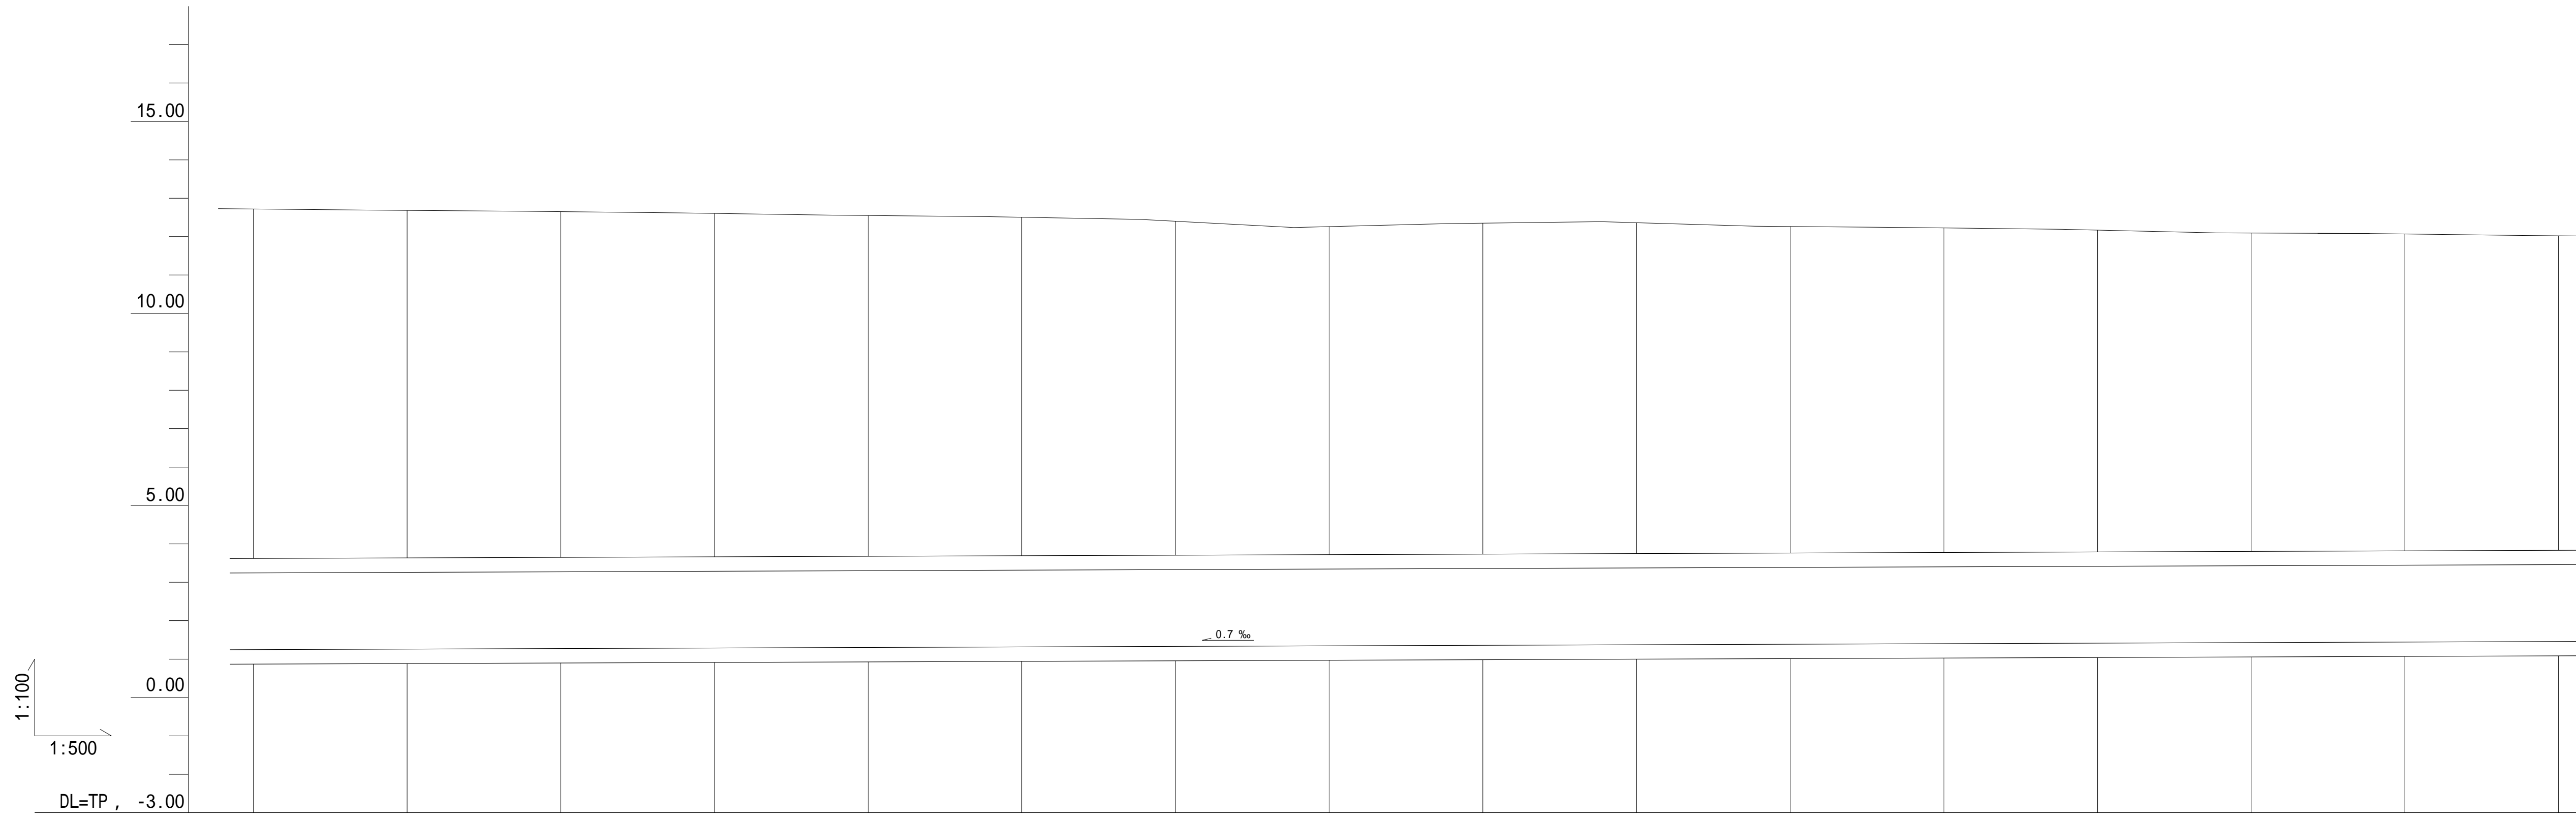

測点	NO.409	NO.410	NO.411	NO.412	NO.413	NO.414	NO.415	NO.416	NO.417	NO.418	NO.419	NO.420	NO.421	NO.422	NO.423	NO.424
地盤高	12.72	12.68	12.65	12.61	12.55	12.50	12.40	12.26	12.35	12.36	12.26	12.23	12.17	12.10	12.07	12.02
土かぶり	9.10	9.05	9.00	8.94	8.87	8.81	8.70	8.54	8.62	8.61	8.50	8.45	8.38	8.29	8.25	8.19
管底高	1.246	1.260	1.274	1.288	1.302	1.317	1.331	1.345	1.359	1.373	1.387	1.402	1.416	1.430	1.444	1.458
追加距離	8180.000	8200.000	8220.000	8240.000	8260.000	8280.000	8300.000	8320.000	8340.000	8360.000	8380.000	8400.000	8420.000	8440.000	8460.000	8480.000

凡 例	
—	行政区界
—	処理分区界
—	幹線・準幹線
⊙	中間マンホール
⊙	接続マンホール
⊙	流入マンホール
→	下水の流れ方向