荒川左岸南部流域下水道台帳図

図面番号 1007　(芝川準幹線)

埼玉県

平面図 1:500

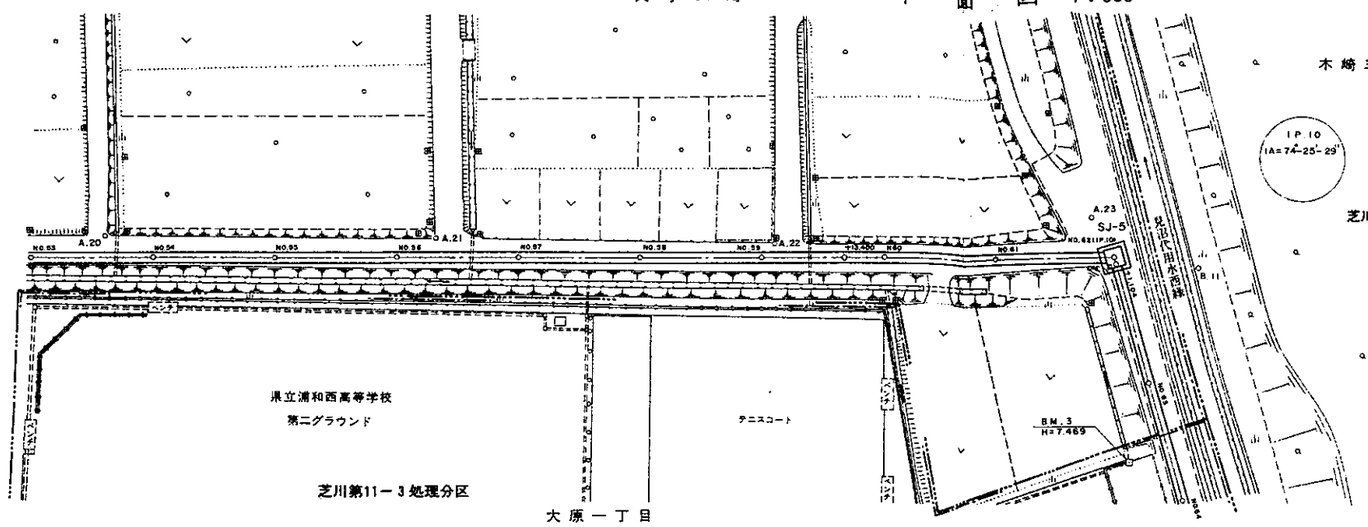

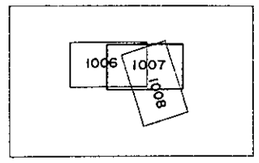

管渠断面図 1:50

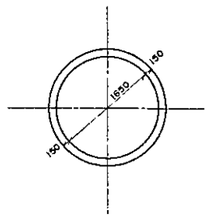

縦断面図

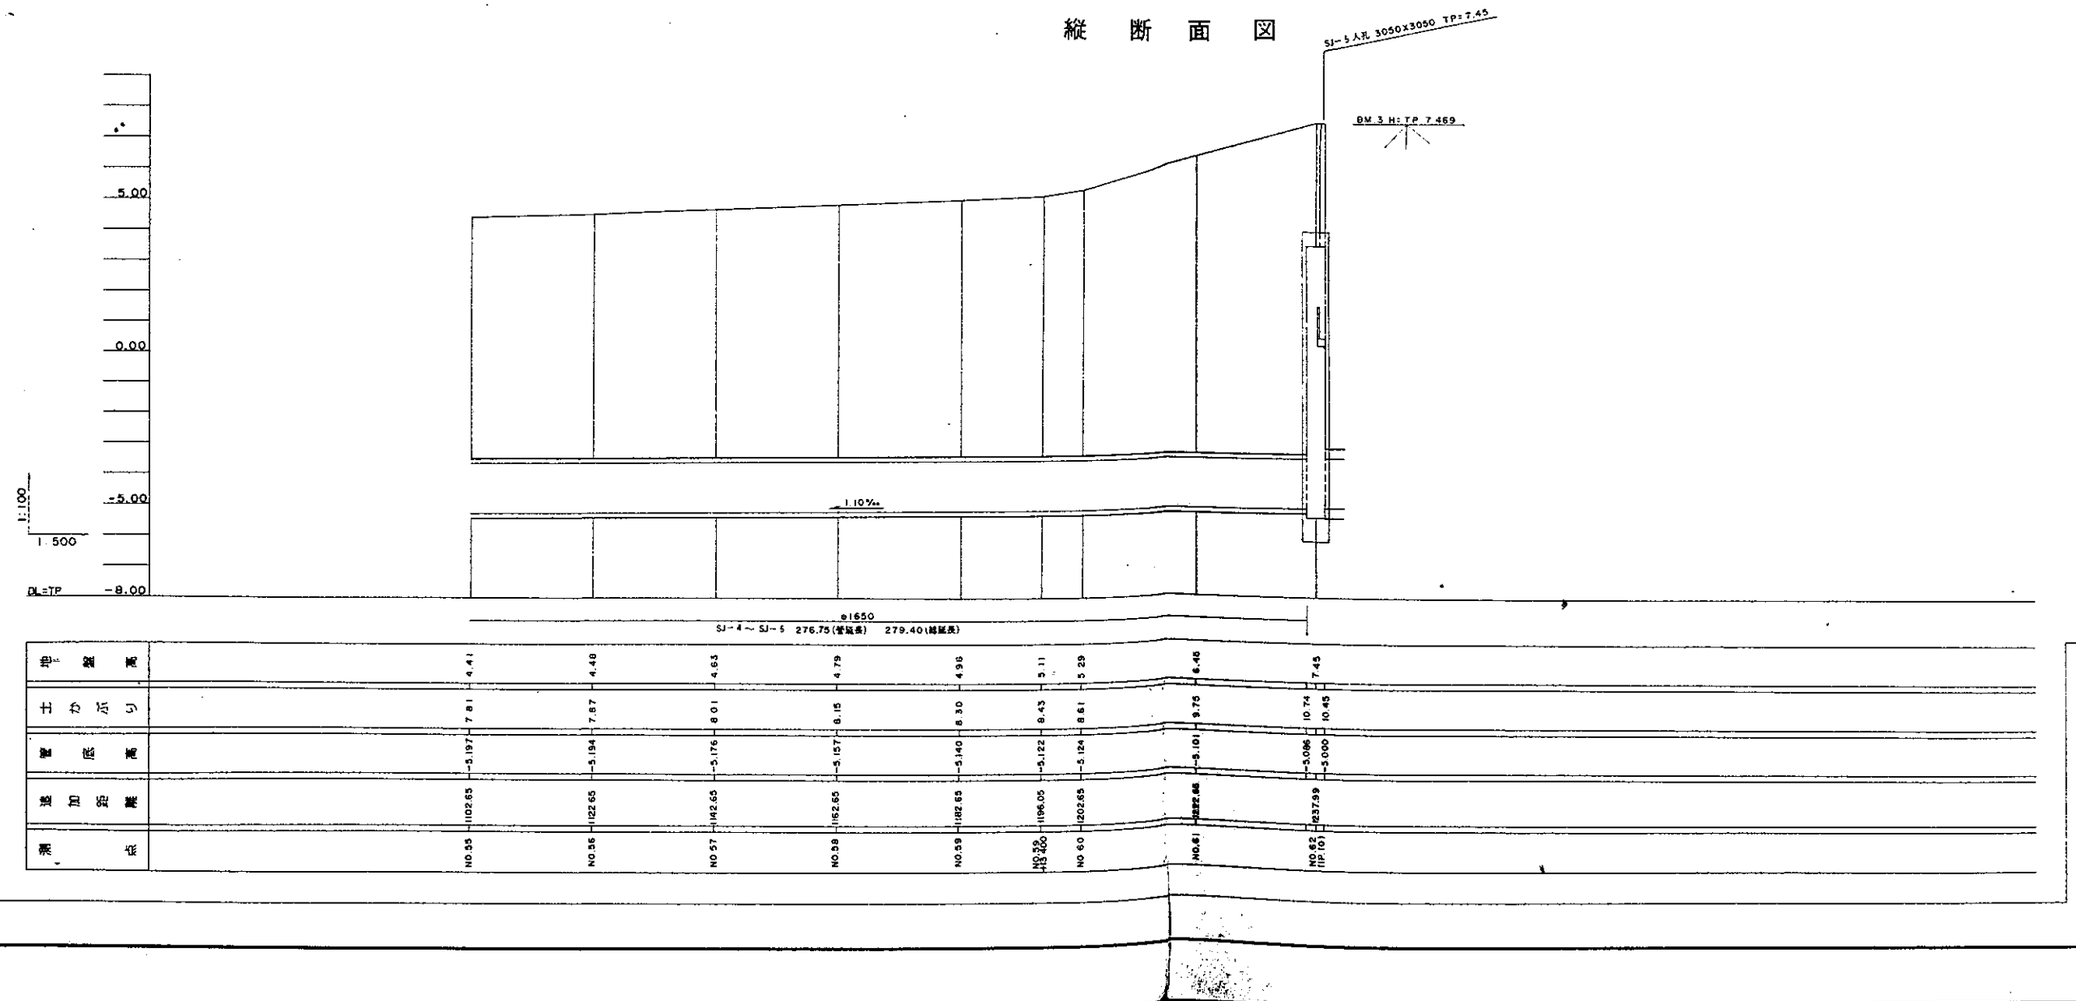

(水準点)
埼玉県基標番号

凡例	
	行政区界
	処理分区界
	幹線・準幹線
	中間マンホール
	接続マンホール
	流入マンホール
	下水の流れ方向

平成十三年三月調製