
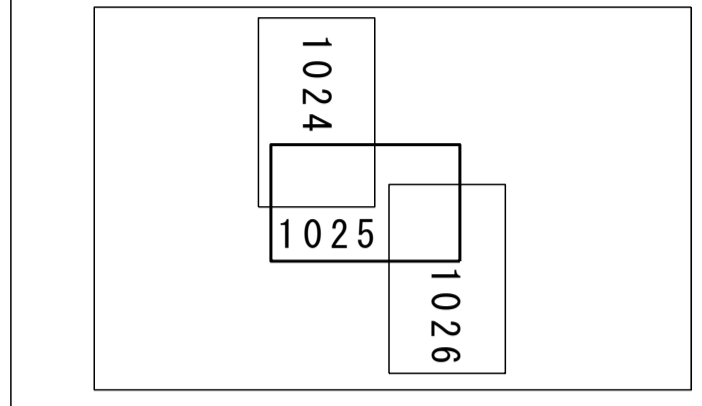


南部流域下水道台帳図



図面番号 1025

(南部幹線)

埼玉県

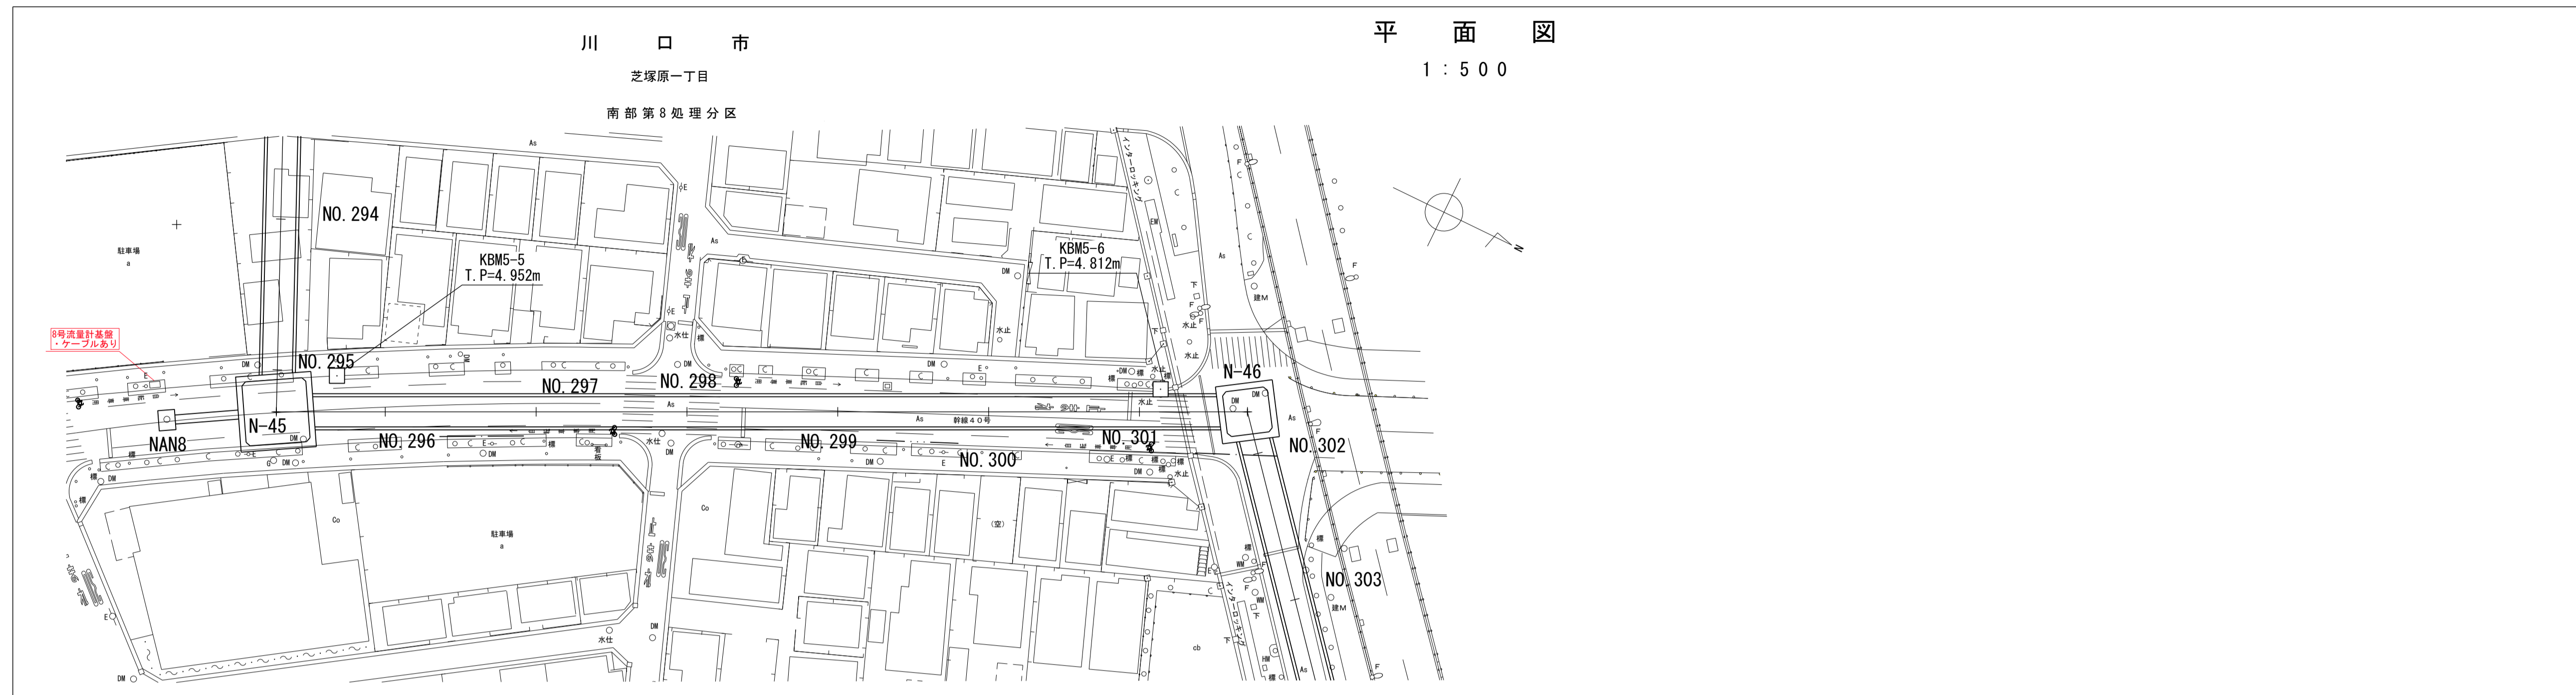

管渠断面図

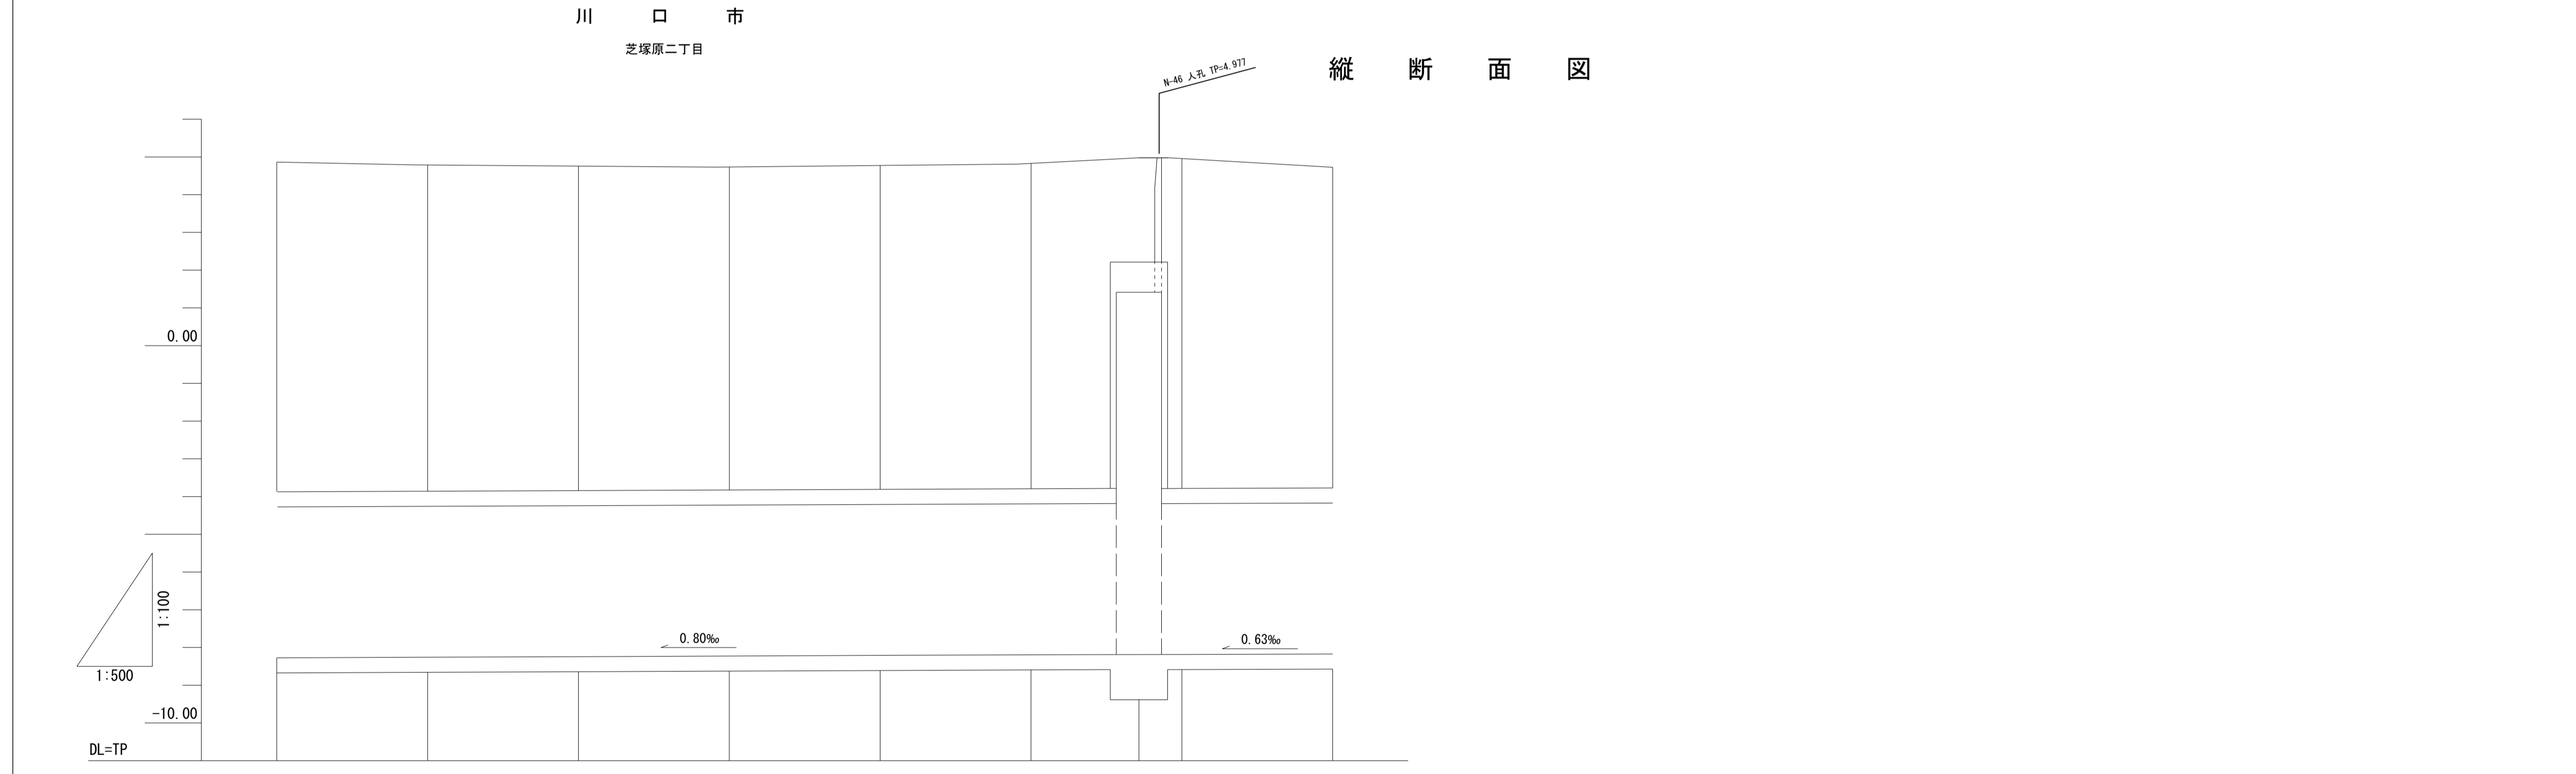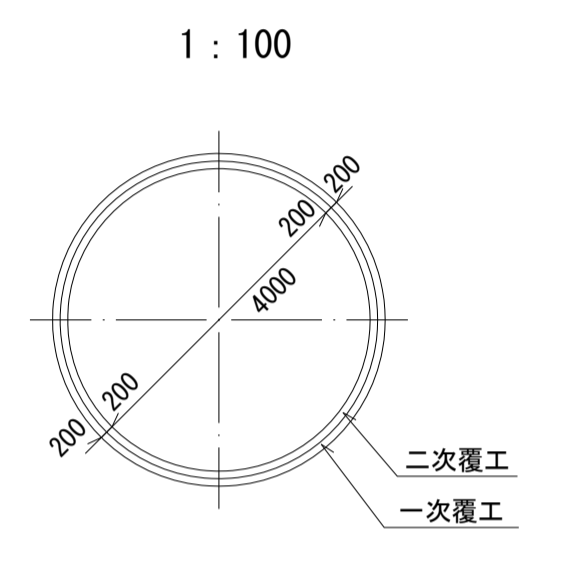

(水準点)
埼玉県基標番号
42-04 T.P=3.282m(2021.1.1)
42-06 T.P=4.733m(2021.1.1)
017-019 T.P=5.479m(2021.1.1)

地盤高	4.96	4.79	4.76	4.73	4.77	4.83	4.95	4.96	-8.172
土かぶり	8.74	8.66	8.60	8.56	8.58	8.63	8.76	8.74	-8.172
管底高	-8.274	-8.236	-8.242	-8.226	-8.210	-8.194	-8.166	-8.166	-8.172
追加距離	5920.00	5940.00	5960.00	5980.00	6000.00	6020.00	6034.31	6040.00	6040.00
測点	NO.294	NO.297	NO.298	NO.299	NO.300	NO.301	NO.301+14.31	NO.302	NO.303

凡例	
——	行政区界
——	処理分区界
——	幹線・準幹線
○	中間マンホール
□	接続マンホール
⊙	流入マンホール
←	下水の流れ方向