荒川左岸南部流域下水道台帳

図面番号4003　　南部第4準幹線

埼玉県

川口市　平面図

縮尺 1：500

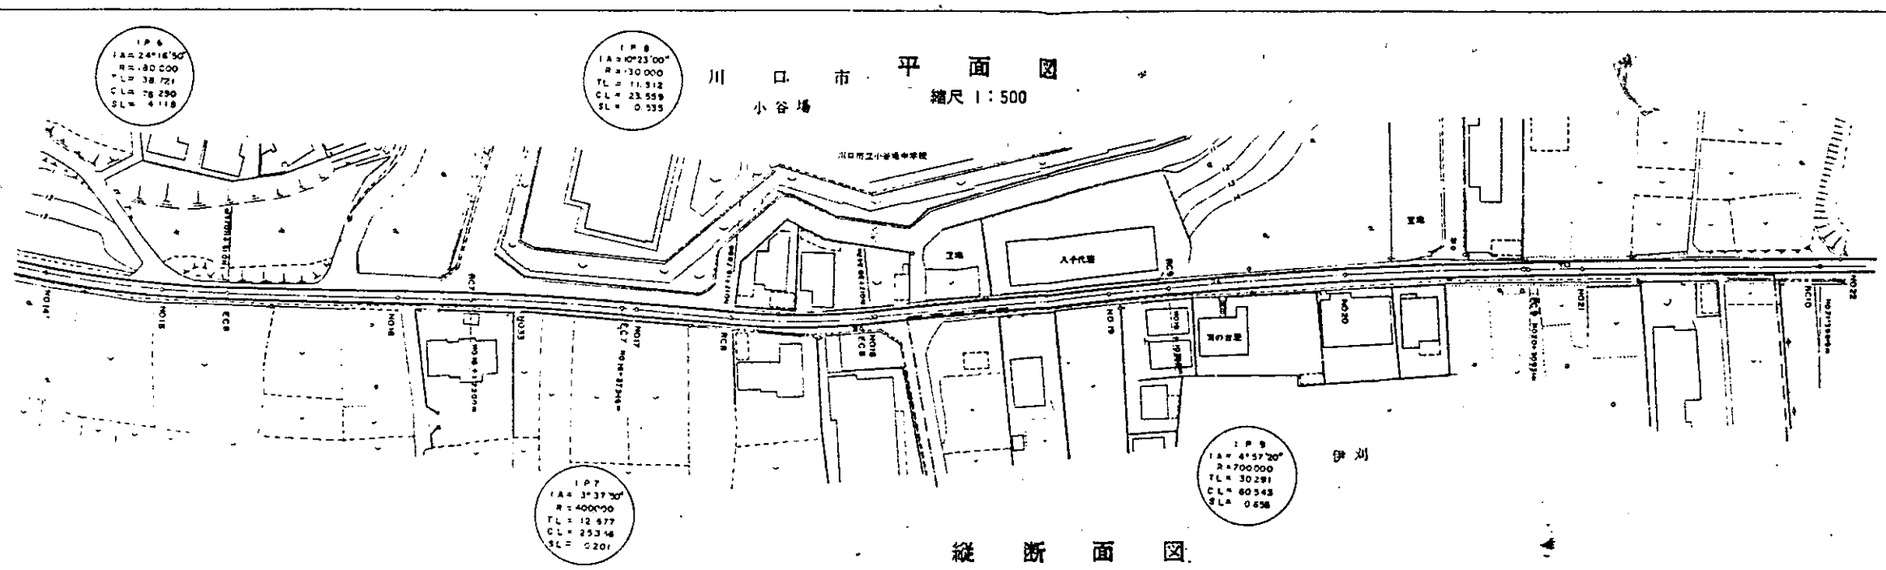

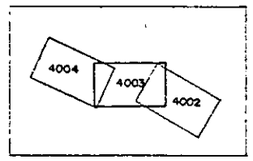

縦断面図

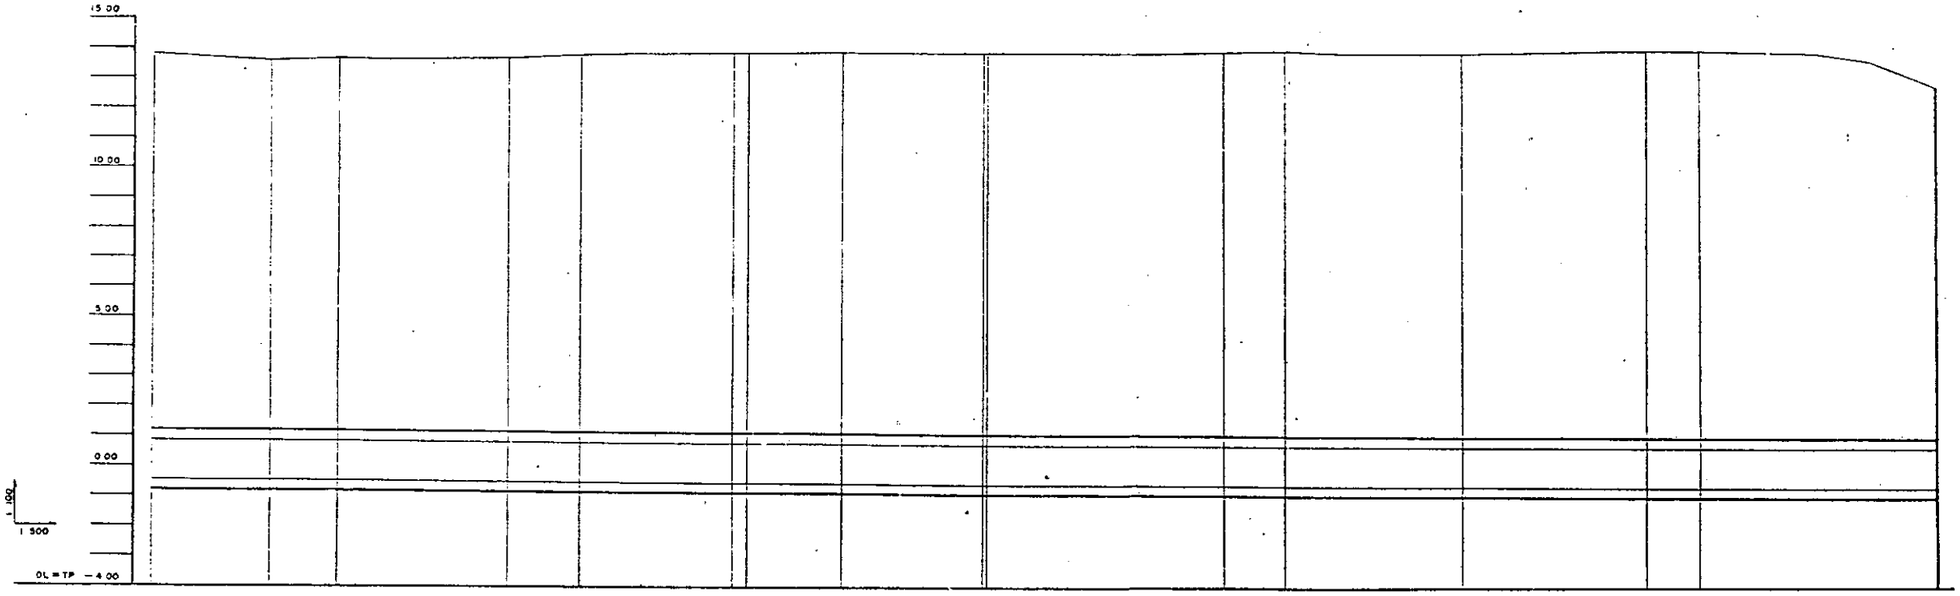

| | | |