荒川左岸南部流域下水道台帳図

図面番号6006　　（荒川南幹線）

埼玉県

平　面　図　1:500

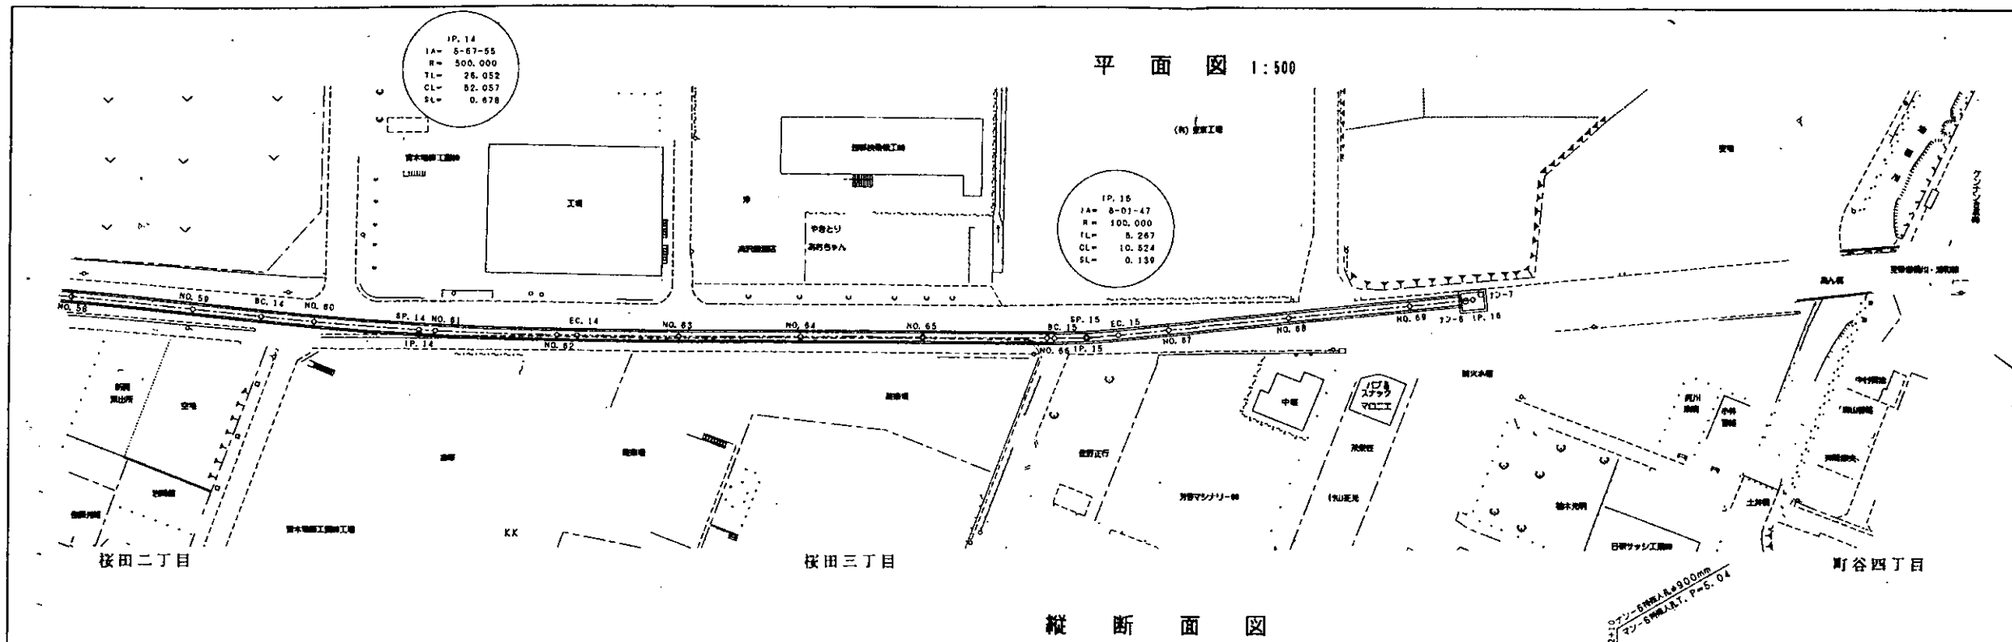

縦　断　面　図

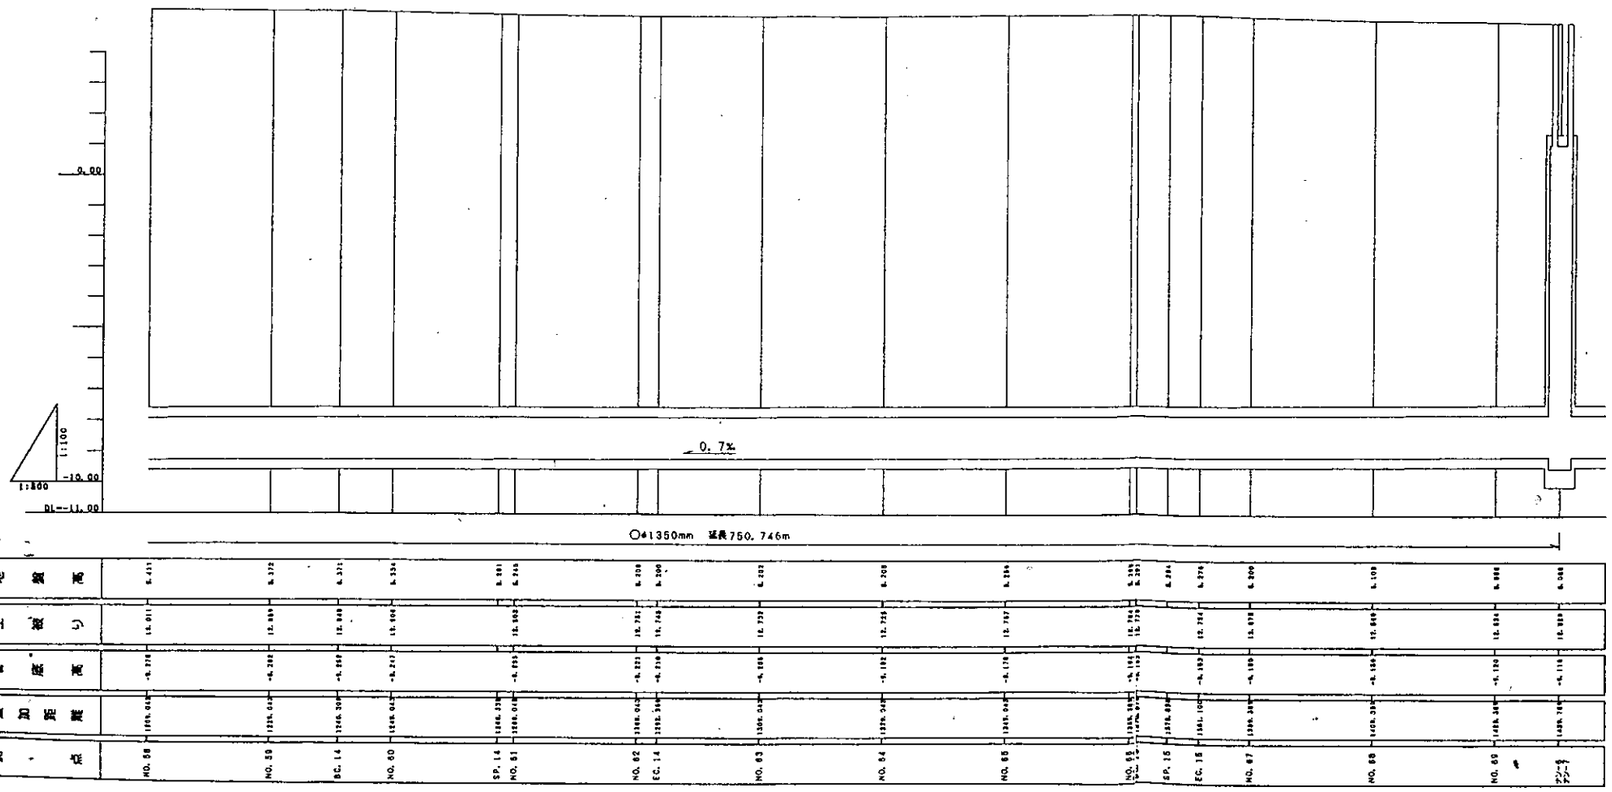

道場三丁目

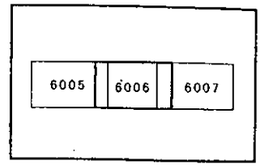

管渠断面図

S=1:50

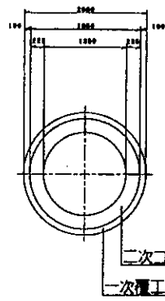

	行政区界
	処理分区界
	幹線・準幹線
○ □	中間マンホール
● ■	接続マンホール
◐ ◧	流入マンホール
	下水の流れ方向

平成十三年三月調製