

荒川左岸南部流域下水道台帳図

図面番号 6012

(荒川南幹線)

埼玉県

大字道場

流量計基盤・ケーブルあり

大字下大久保

平面図 1:500


浦和市

サンデー化学(株)
製造工場

6011	6012	6013
------	------	------

管渠断面図

S=1:50

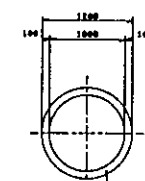


二次コンクリート工

縦断面図

マンホール径φ900mm
マンホール径φ900mm・P=5.92m

マンホール径φ1037mm・1500mm
T.P.=8.037m

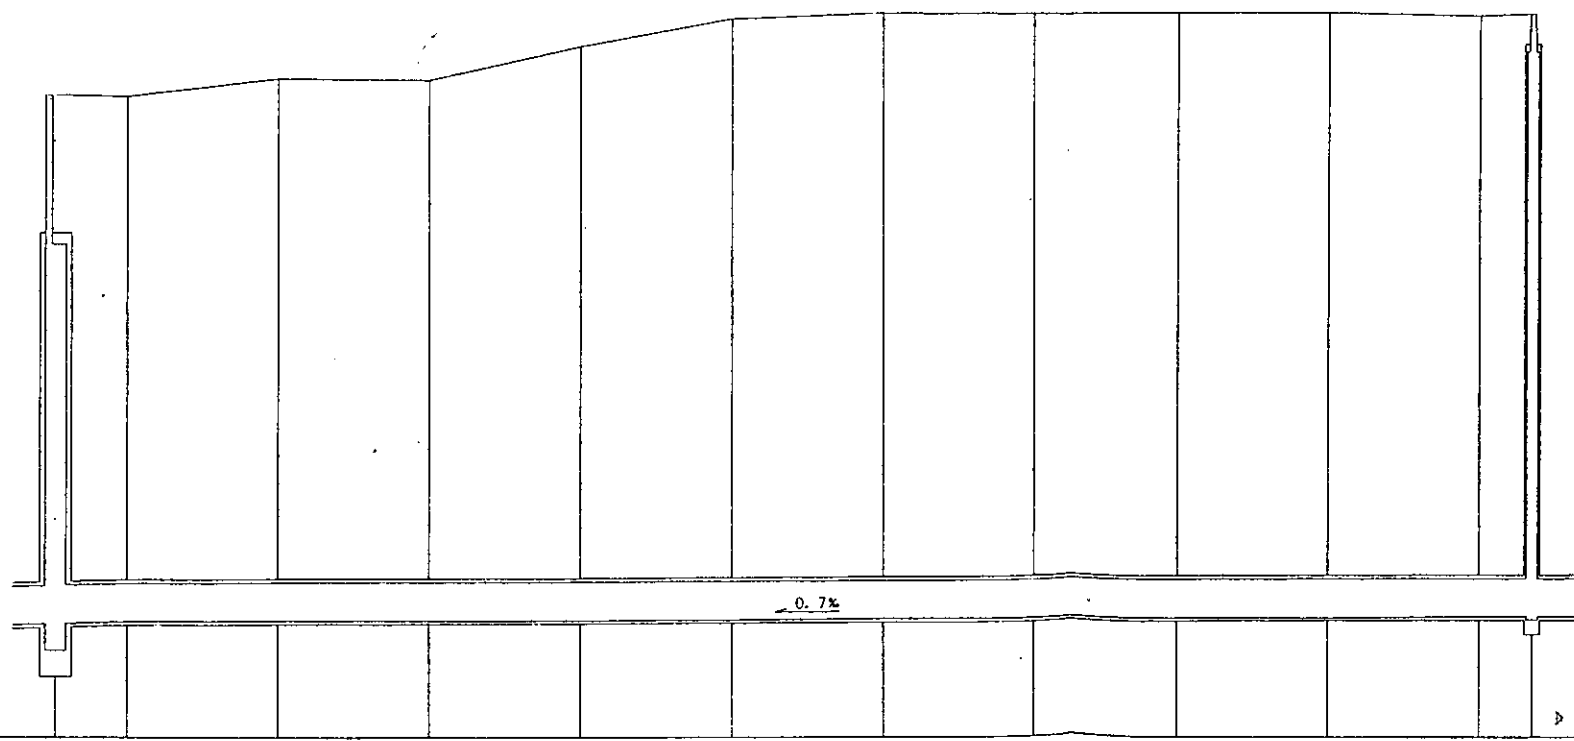

○φ1000mm 延長401.059m


---	行政境界
---	地界
---	幹線・支線
○	中間マンホール
●	接続マンホール
○	流入マンホール
---	下水の流れ方向