


荒川左岸南部流域下水道台帳図

図面番号 6014

(荒川南幹線)


埼玉県

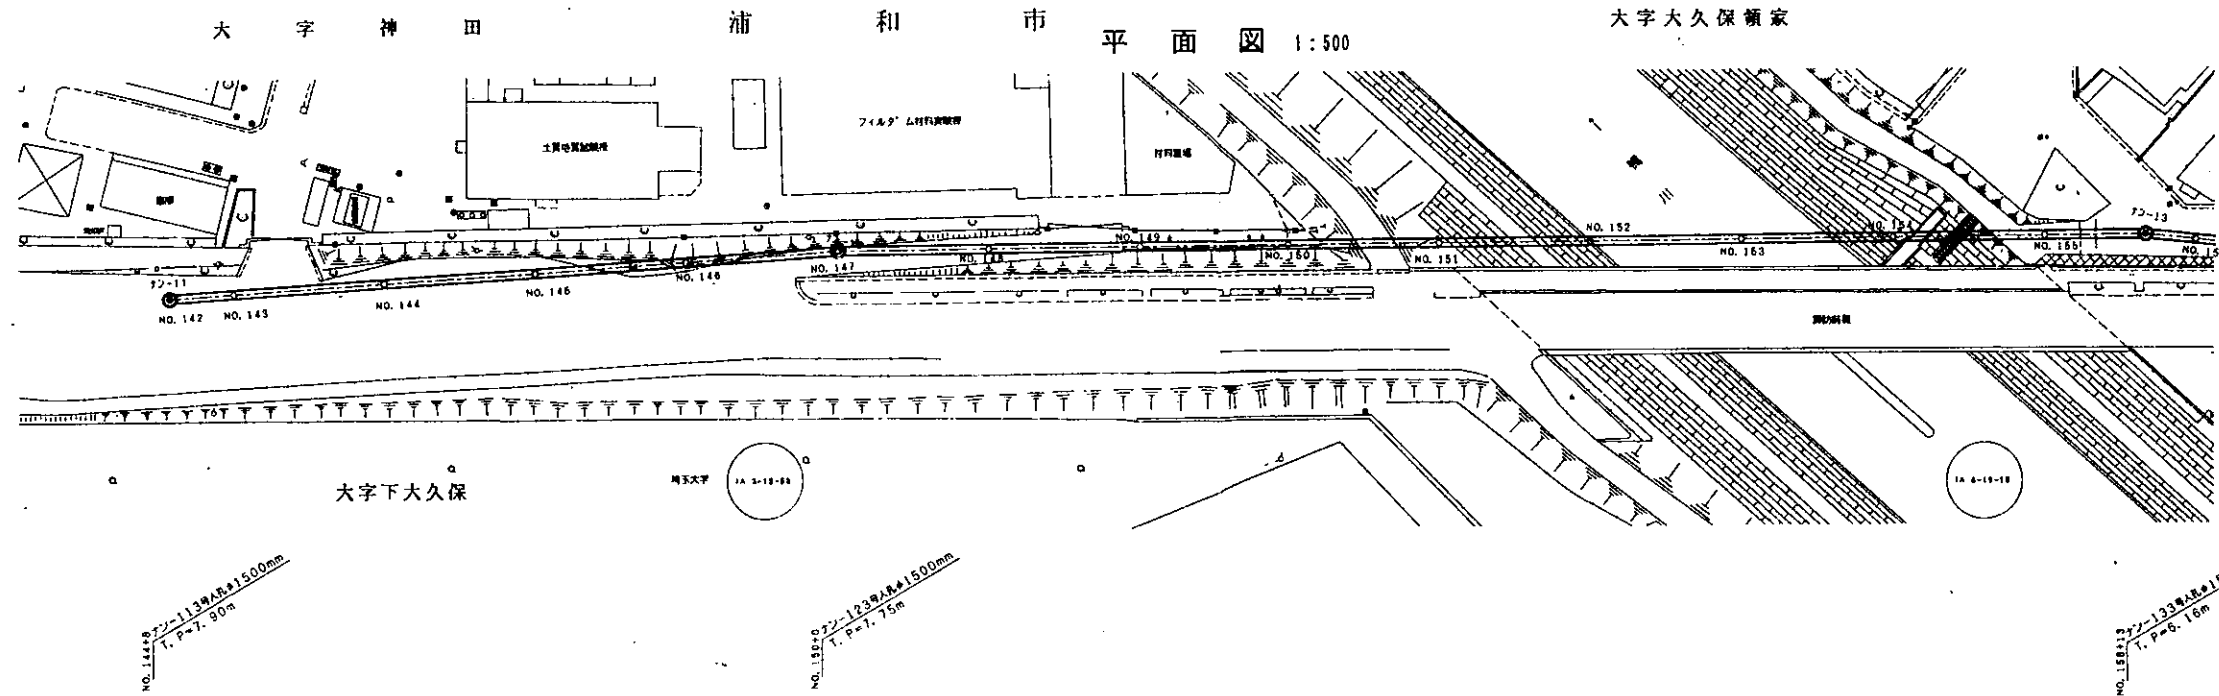


6013	6014	6015
------	------	------

管渠断面図

S=1:50

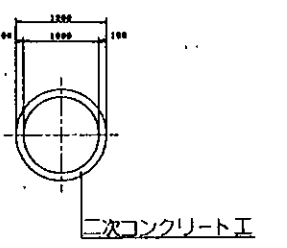

縦断面図

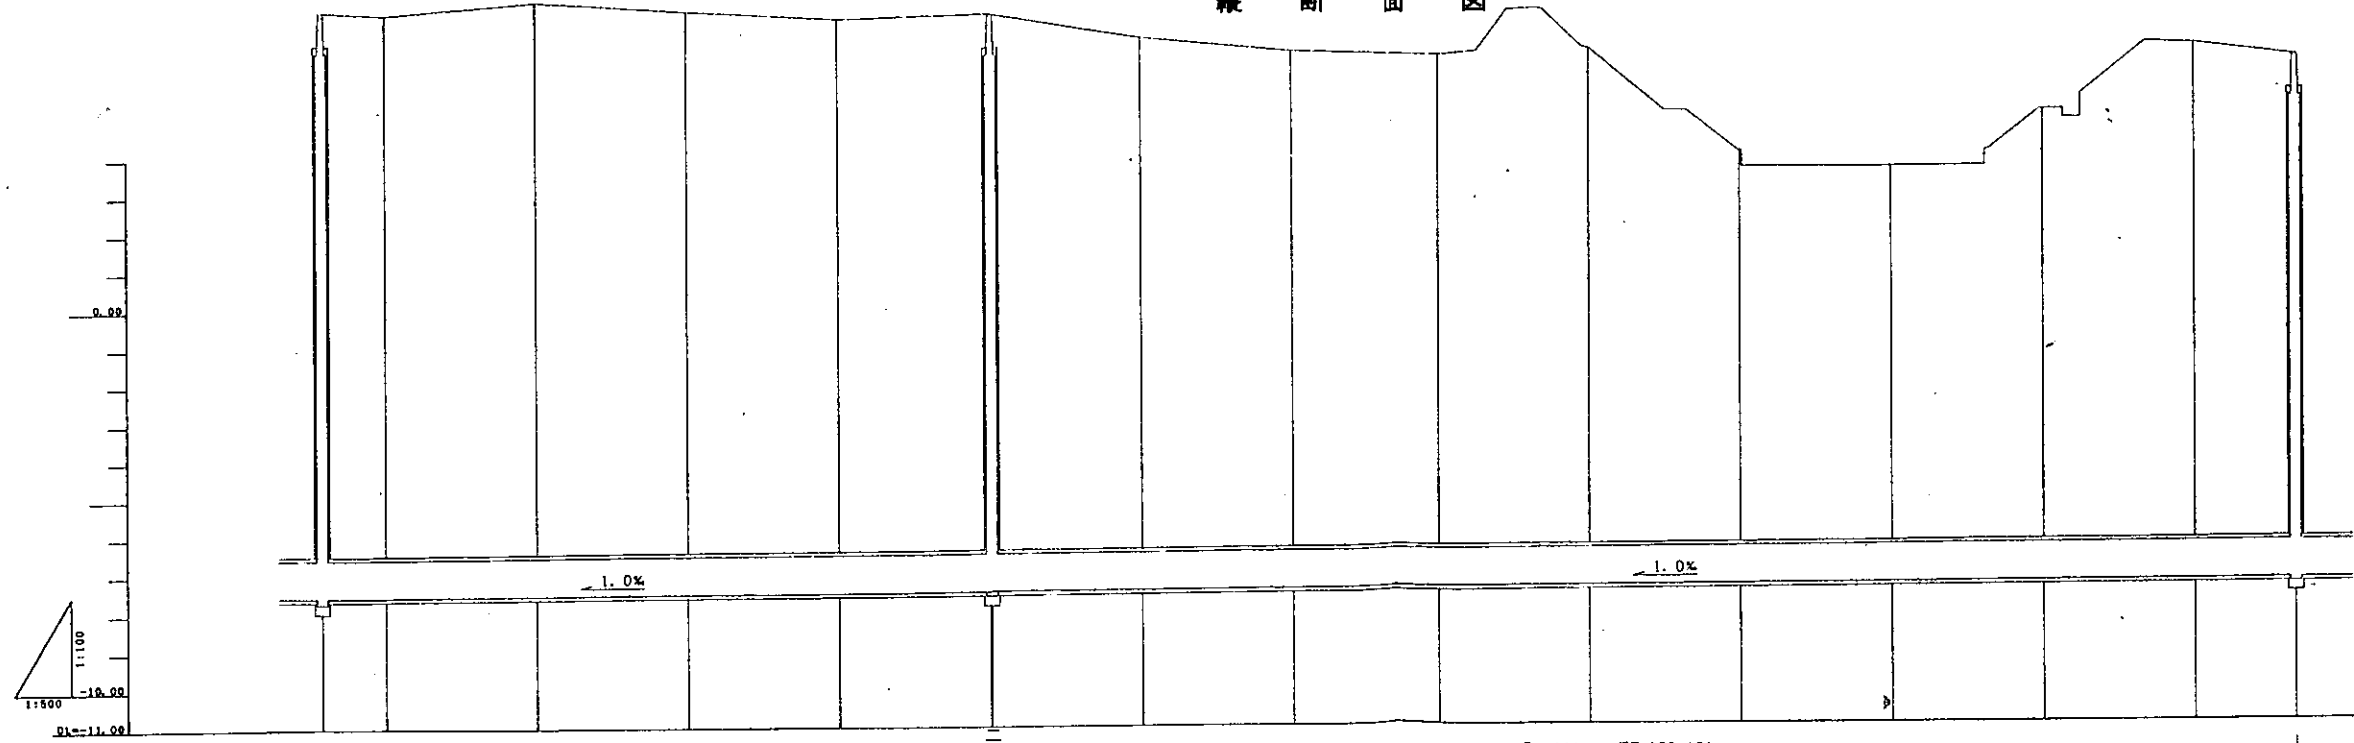


----	行政区界
-----	地籍分区界
=====	幹線・支線
○	中間マンホール
●	終端マンホール
□	流入マンホール
→	下水の流れ方向