

荒川左岸南部流域下水道台帳図

図面番号 6017


(荒川南幹線)

埼玉県

平面図 1:500

浦和市



大字下大久保

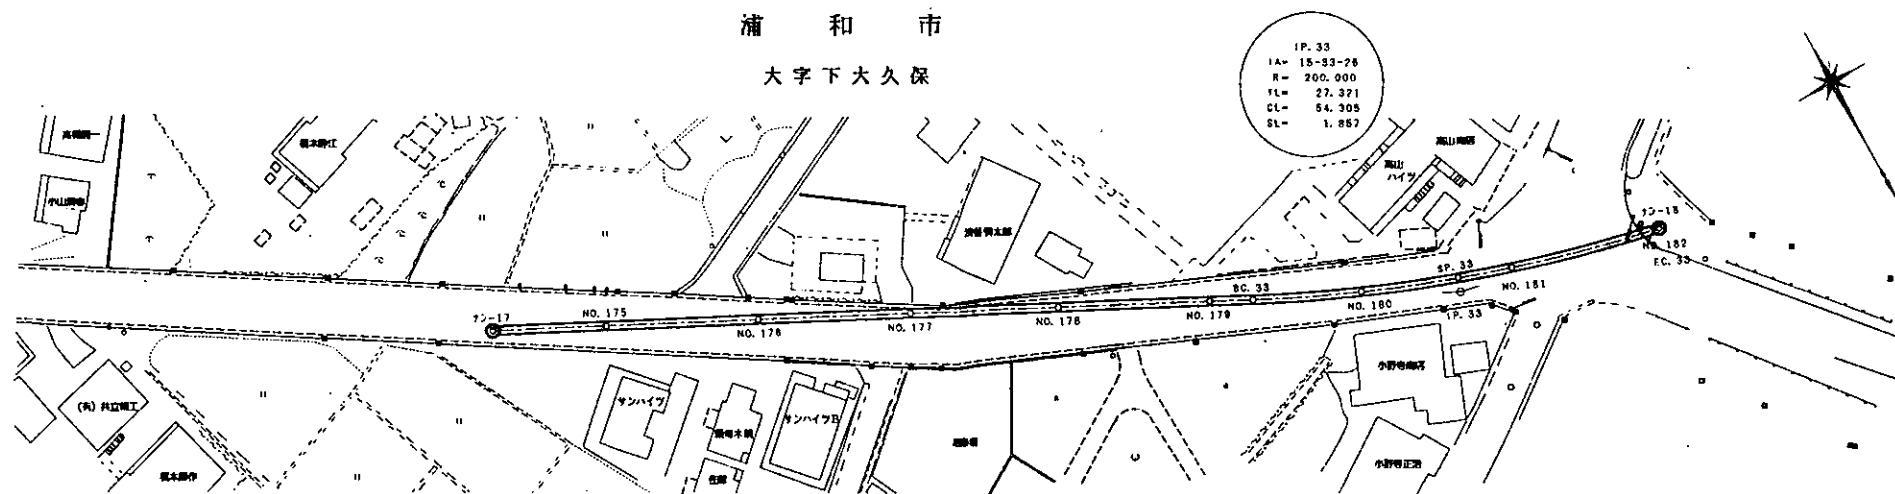

6016 | 6017 | 6018

管渠断面図

縦断面図

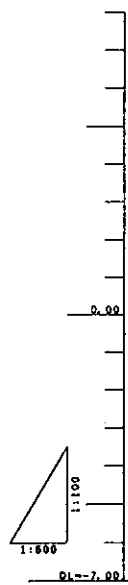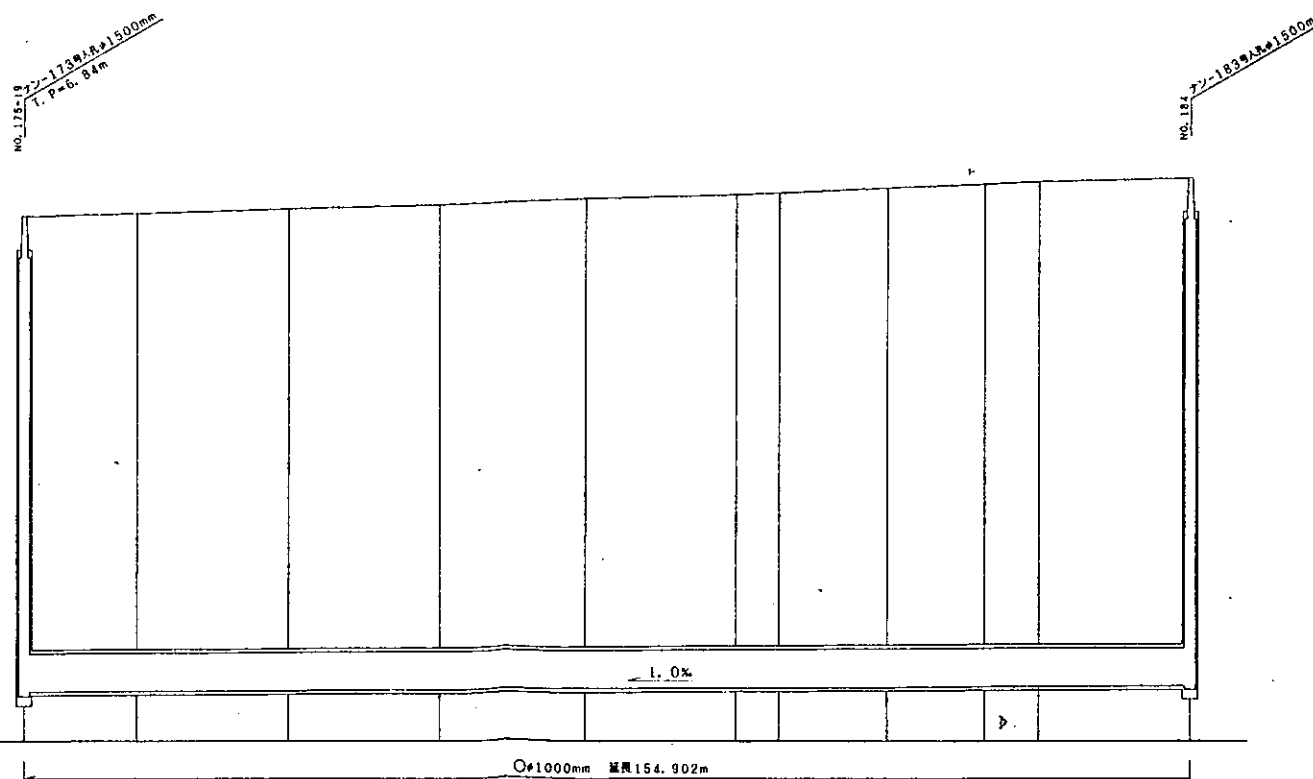


---	行政区界
---	処理分区界
---	幹線・準幹線
○	中間マンホール
□	接続マンホール
⊙	流入マンホール
---	下水の流れ方向