

荒川左岸南部流域下水道台帳図


図面番号 6018

(荒川南幹線)

埼玉県

浦和市 平面図 1:500

大字 五関

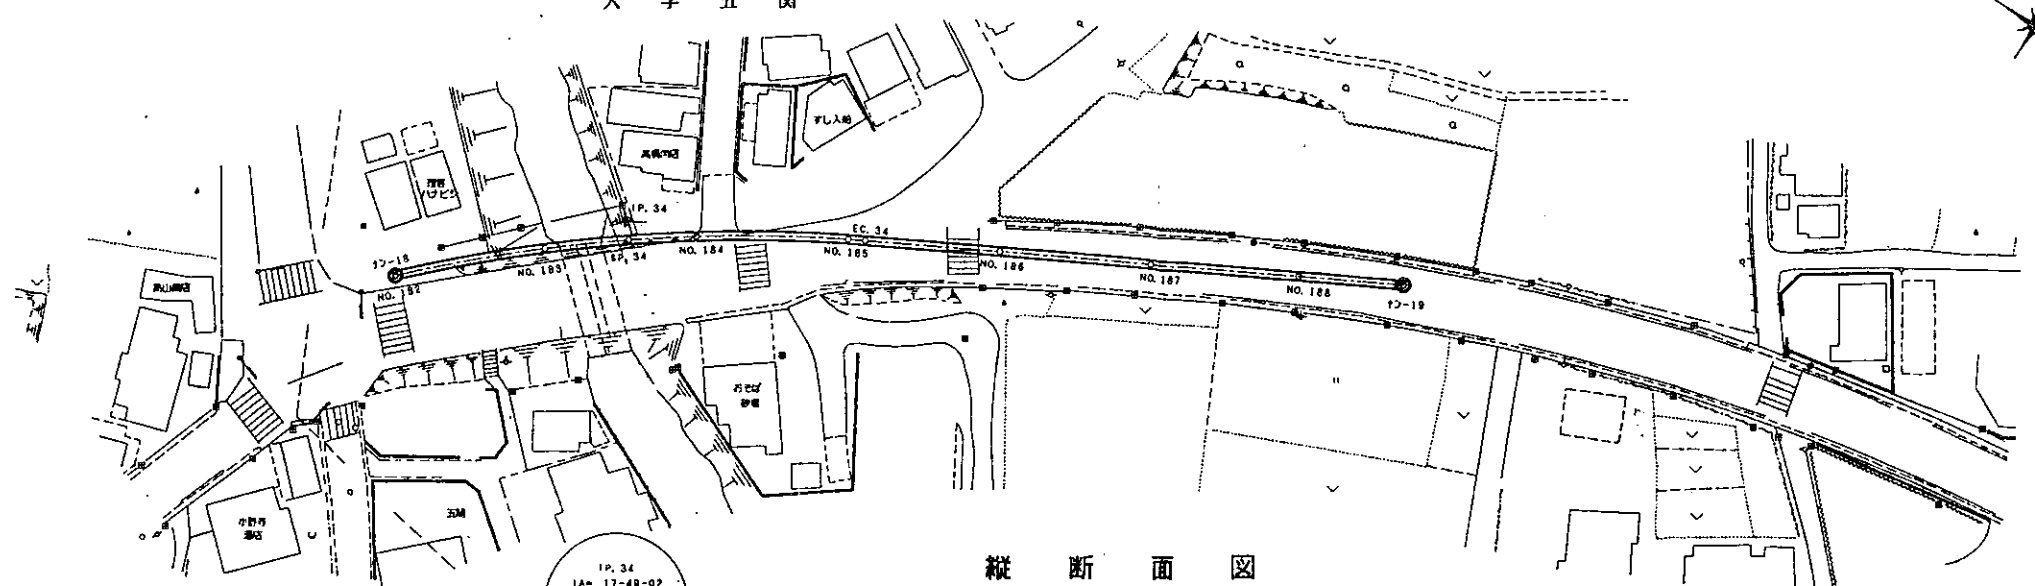



縦断面図




IP. 34
IA= 17-49-02
R= 200.000
TL= 81.350
CL= 62.194
SL= 2.442



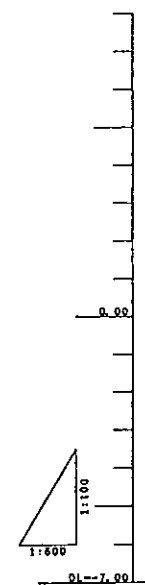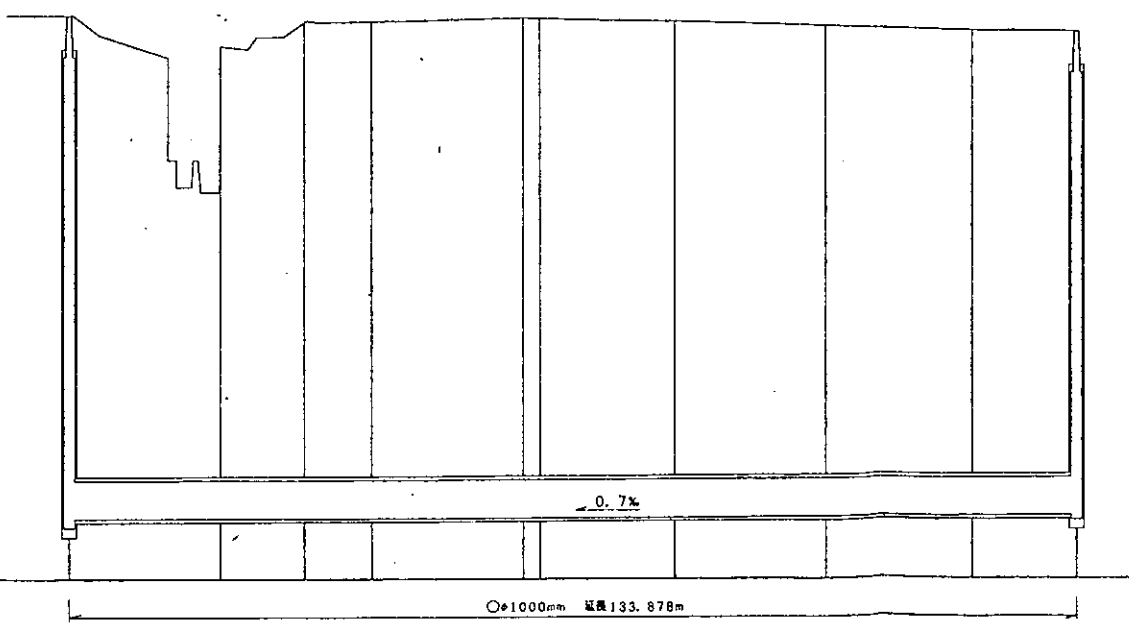



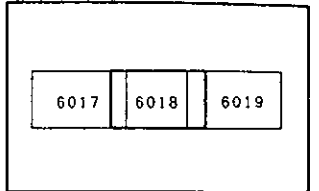

管渠断面図

S=1:50

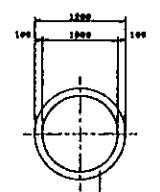

二次コンクリート工

---	行政 区 界
---	処 理 分 区 界
---	幹 線 ・ 支 線 界
○	中 間 マ ン ホ ー ル
□	接 続 マ ン ホ ー ル
⊙	流 入 マ ン ホ ー ル
---	下 水 の 流 れ 方 向