


荒川左岸南部流域下水道台帳図

図面番号 6025

(荒川南幹線)


埼玉県

平面図 1:500

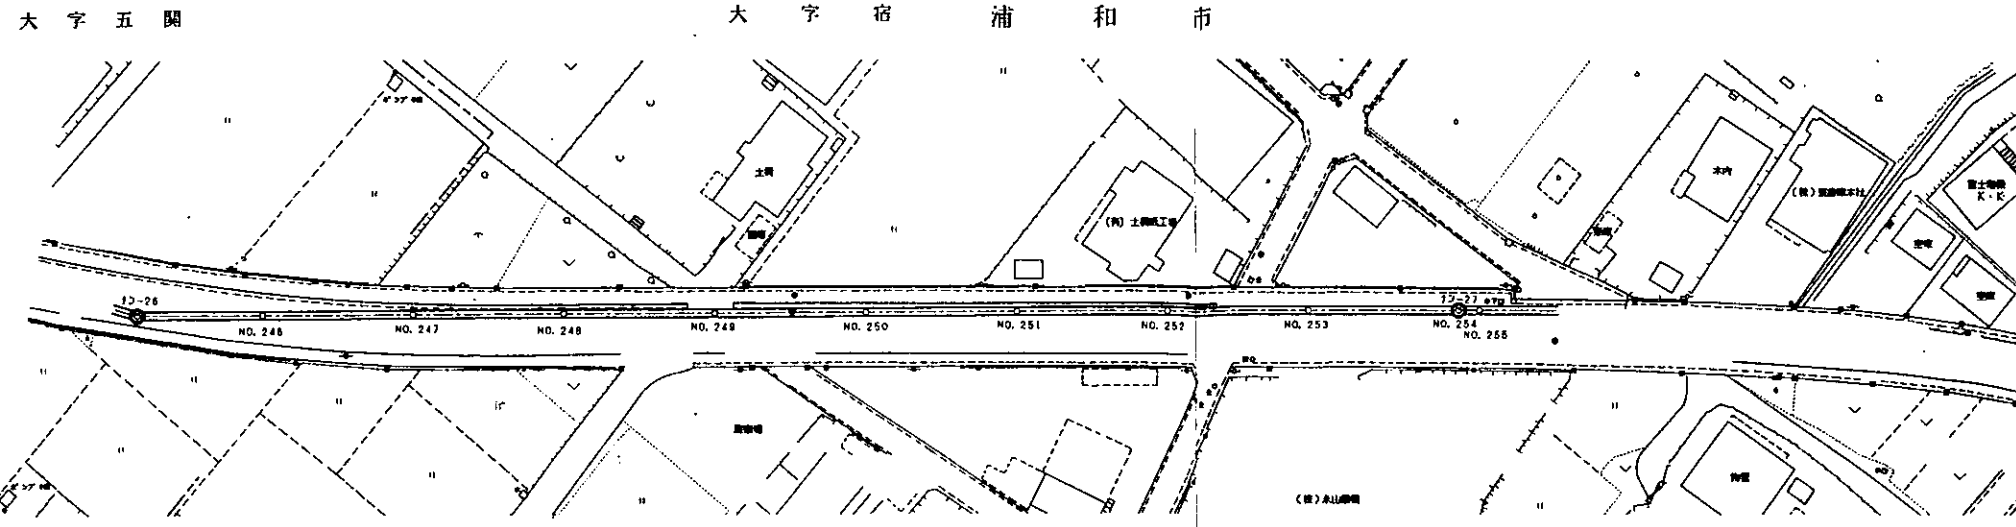


管渠断面図

S=1:50

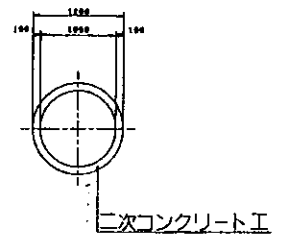

縦断面図

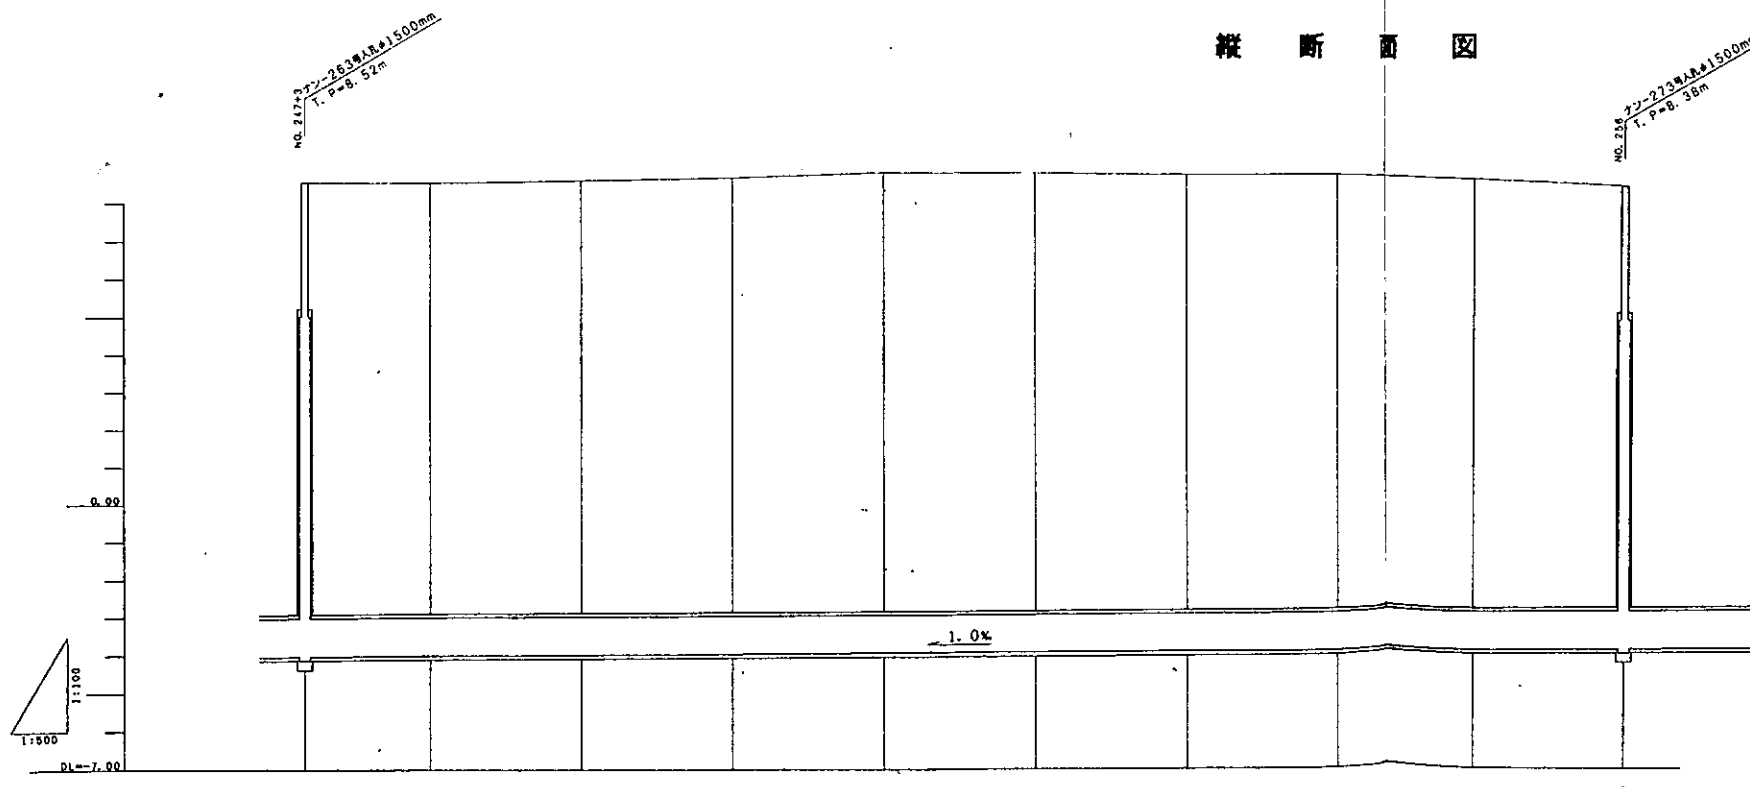


---	行政区界
---	処理分区界
---	幹線・準幹線
○	中間マンホール
●	接続マンホール
⊙	流入マンホール
---	下水の流れ方向