


# 荒川左岸南部流域下水道台帳図

図面番号 6028

(荒川南幹線)

荒川第4処理区


埼玉県

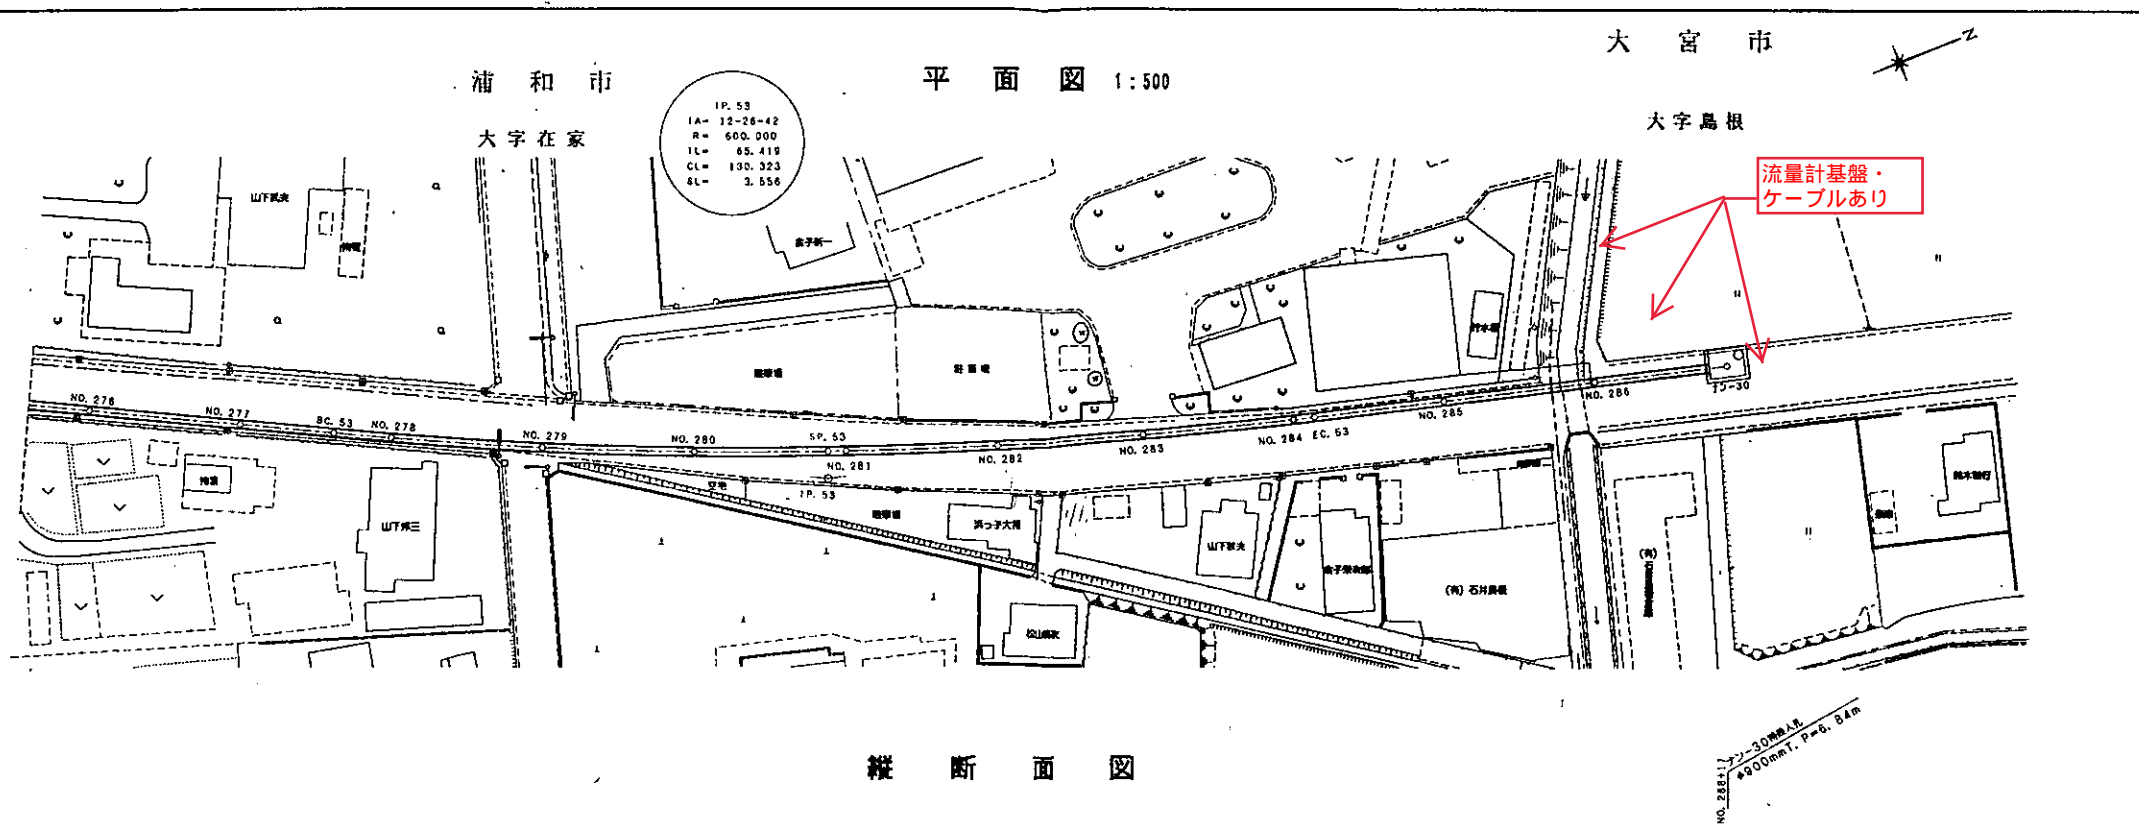

6027 | 6028

管渠断面図


S=1:50

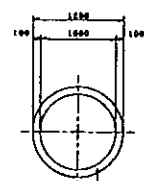

二次コンクリート工

縦断面図

マンホール  

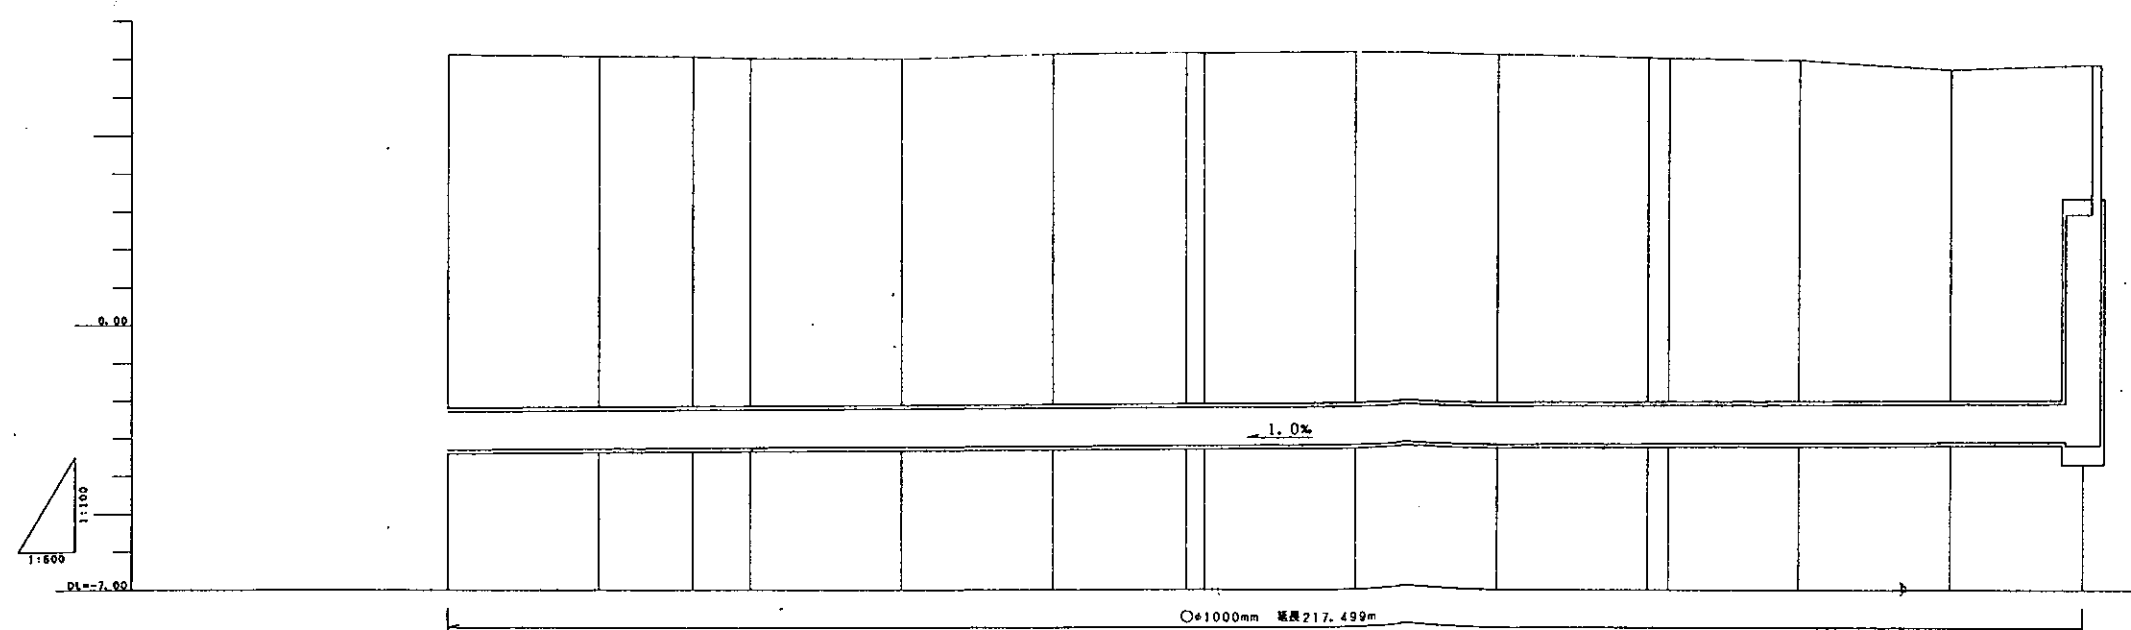


----	行政区界
====	処理分区界
----	幹線・車線
○	中間マンホース
□	接続マンホース
○	流入マンホース
→	下水の流れ方向