



白岡市都市計画図

平成十五年九月作成 平成二十四年十月修正
平成二十二年四月修正

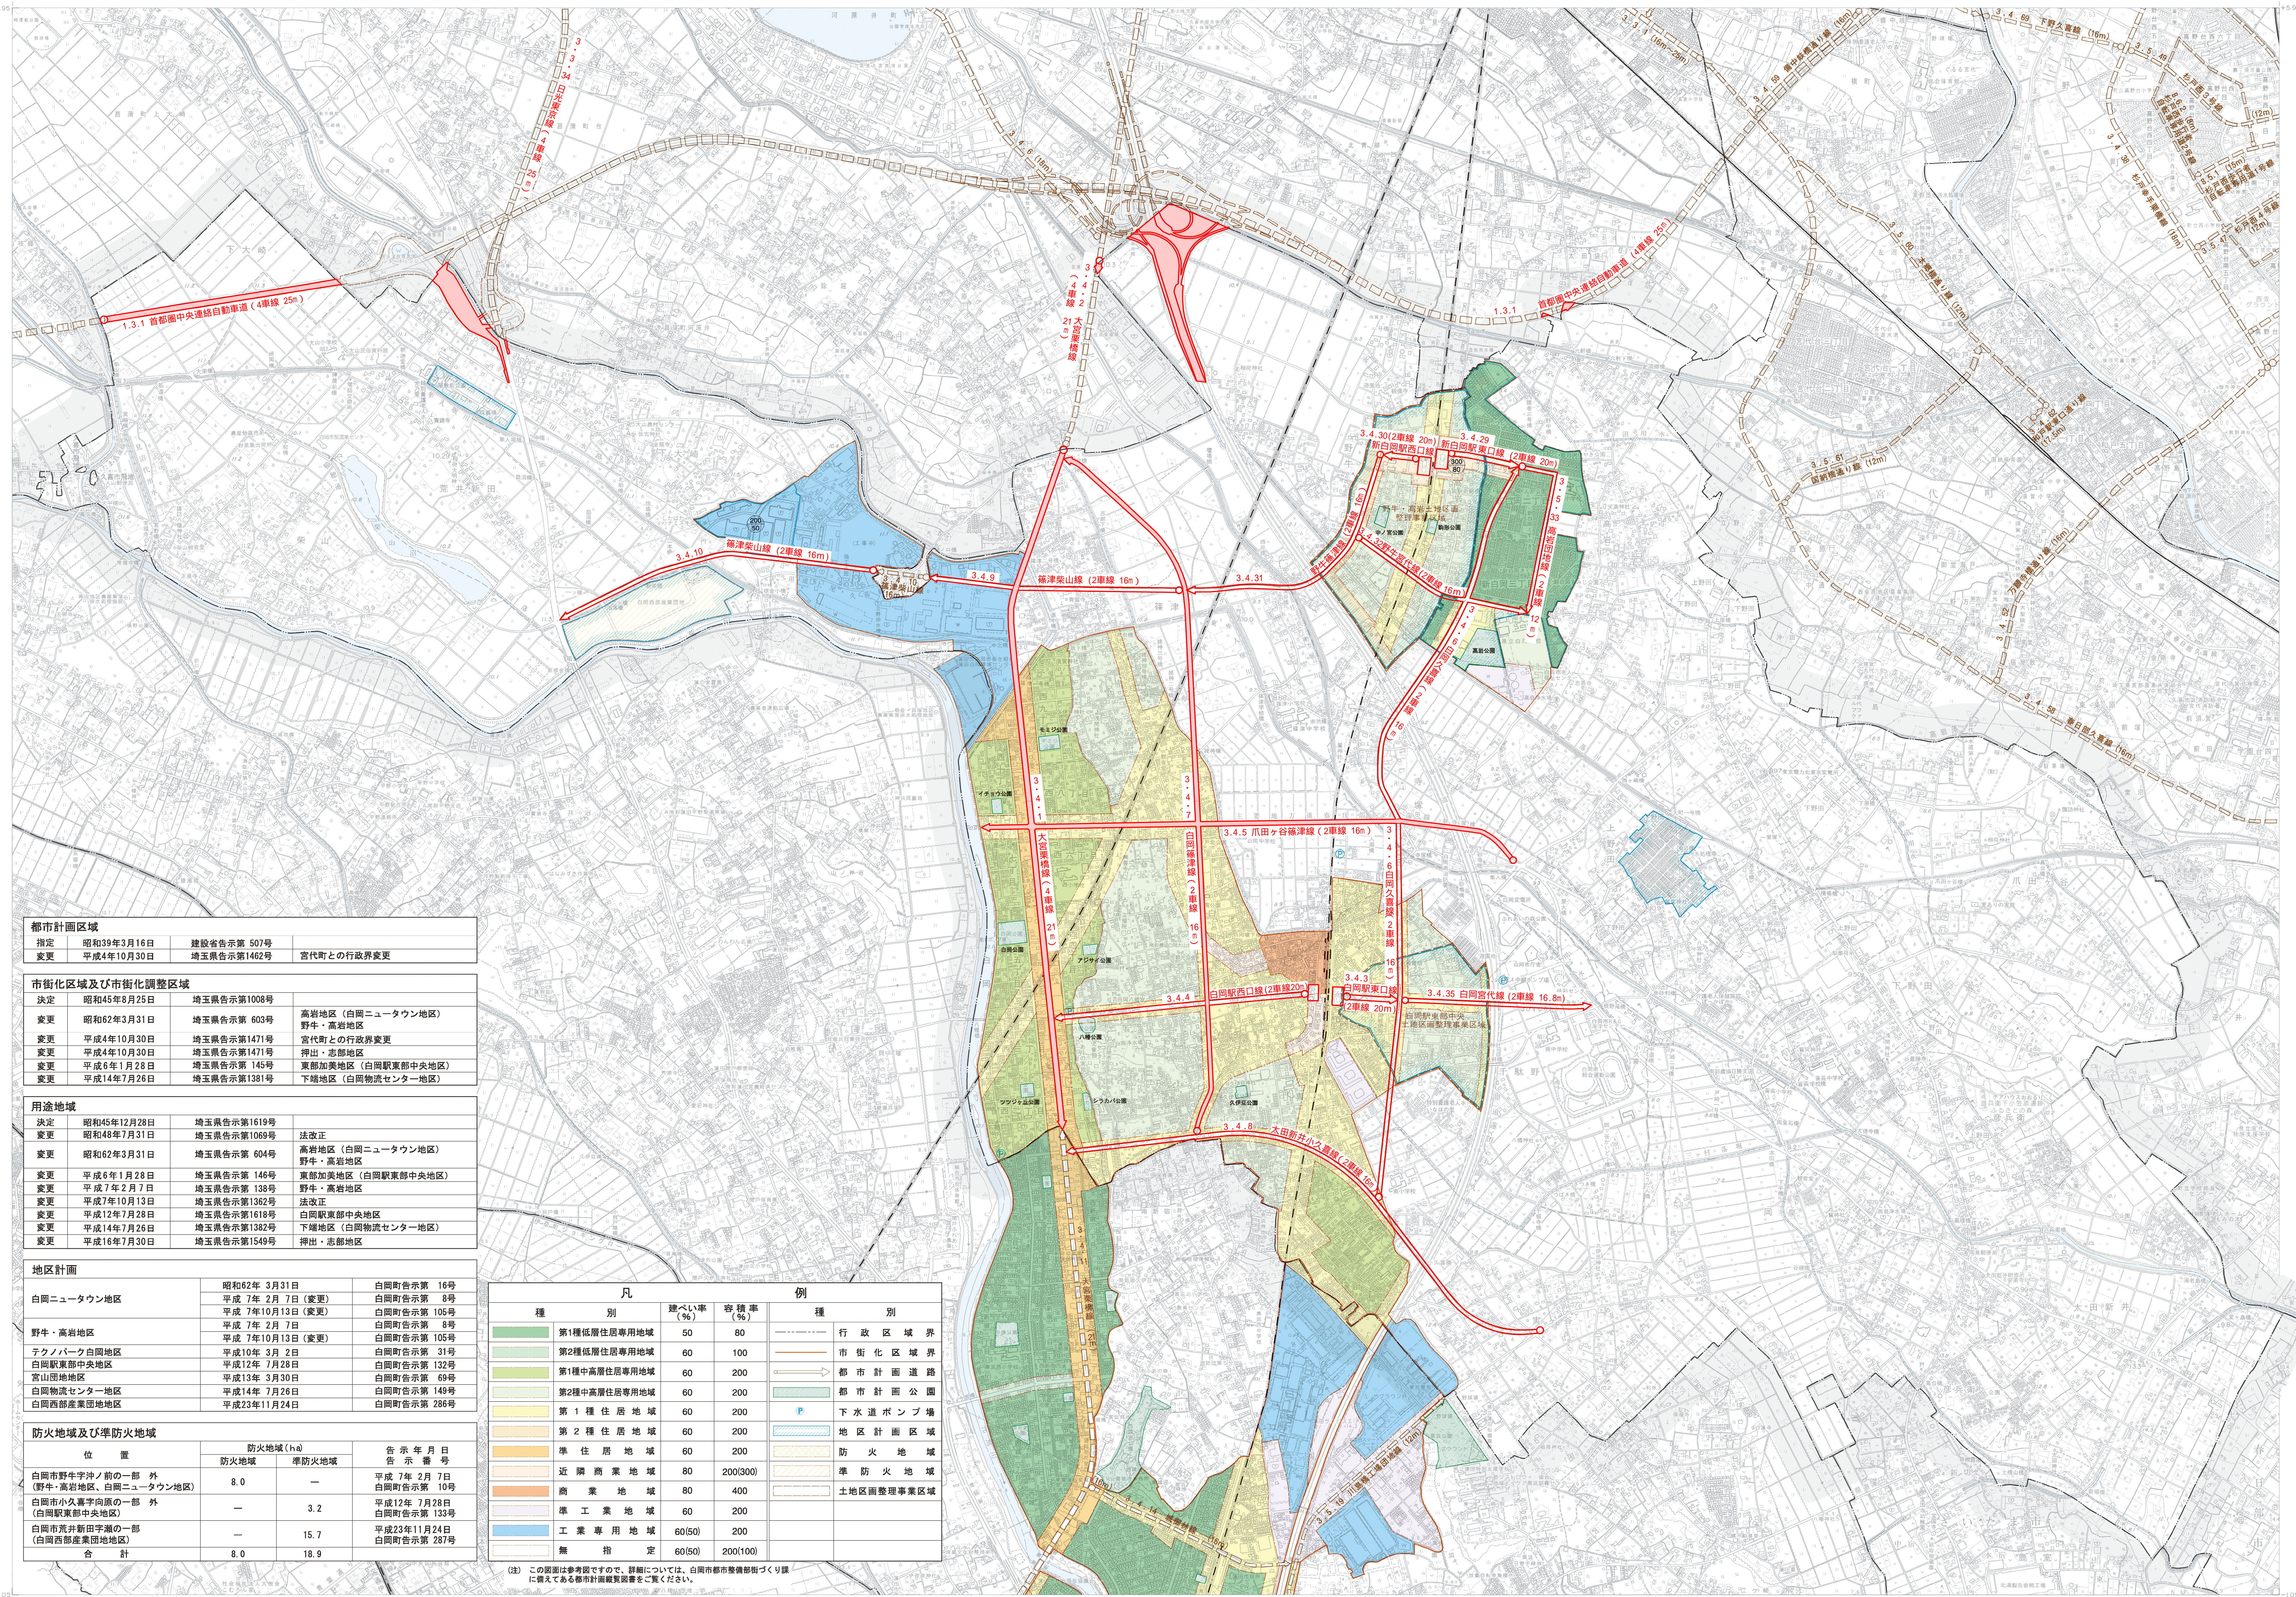

行政区画
市界
町界
大字界

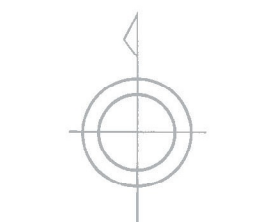


- 三一 白岡駅前線
- 三二 新白岡駅前線

都市計画区域		
指定	昭和39年3月16日	建設省告示第507号
変更	平成4年10月30日	埼玉県告示第1462号
		宮代町との行政区変更

市街化区域及び市街化調整区域		
決定	昭和45年8月25日	埼玉県告示第1008号
変更	昭和62年3月31日	埼玉県告示第603号
		高岩地区(白岡ニュータウン地区) 野牛・高岩地区
変更	平成4年10月30日	埼玉県告示第1471号
		宮代町との行政区変更
変更	平成4年10月30日	埼玉県告示第1471号
		押出・志部地区
変更	平成6年1月29日	埼玉県告示第145号
		東部加美地区(白岡駅東部中央地区)
変更	平成14年7月26日	埼玉県告示第1381号
		下境地区(白岡物流センター地区)

用途地域		
決定	昭和45年12月28日	埼玉県告示第1619号
変更	昭和48年7月31日	埼玉県告示第1069号
		法改正
変更	昭和62年3月31日	埼玉県告示第604号
		高岩地区(白岡ニュータウン地区) 野牛・高岩地区
変更	平成6年1月28日	埼玉県告示第146号
		東部加美地区(白岡駅東部中央地区)
変更	平成7年2月7日	埼玉県告示第138号
		野牛・高岩地区
変更	平成7年10月13日	埼玉県告示第1362号
		法改正
変更	平成12年7月28日	埼玉県告示第1618号
		白岡駅東部中央地区
変更	平成14年7月26日	埼玉県告示第1382号
		下境地区(白岡物流センター地区)
変更	平成16年7月30日	埼玉県告示第1549号
		押出・志部地区

地区計画		
白岡ニュータウン地区	昭和62年3月31日	白岡町告示第16号
	平成7年2月7日(変更)	白岡町告示第8号
	平成7年10月13日(変更)	白岡町告示第105号
	平成7年2月7日	白岡町告示第8号
	平成7年10月13日(変更)	白岡町告示第105号

防火地域及び準防火地域			
位置	防火地域(ha)	準防火地域	告示年月日 告示番号
白岡市野牛字沖ノ前の一部外 (野牛・高岩地区、白岡ニュータウン地区)	8.0	—	平成7年2月7日 白岡町告示第10号
白岡市小久喜字向原の一部外 (白岡駅東部中央地区)	—	3.2	平成12年7月28日 白岡町告示第132号
白岡市荒井新田字荒の一部 (白岡西部産業団地地区)	—	15.7	平成23年11月24日 白岡町告示第287号
合計	8.0	18.9	

凡 例		
種 別	建ぺい率 (%)	容積率 (%)
第一種低層住居専用地域	50	80
第二種低層住居専用地域	60	100
第一種中高層住居専用地域	60	200
第二種中高層住居専用地域	60	200
第一種住居地域	60	200
第二種住居地域	60	200
準住居地域	60	200
近隣商業地域	80	200(300)
商業地域	80	400
準工業地域	60	200
工業専用地域	60(50)	200
無指定	60(50)	200(100)

(注) この図面は参考図ですので、詳細については、白岡市都市整備課掛かり課に備えてある都市計画調整図書をご覧ください。