1:2,500 加須市都市計画基本図 NO.26

IA	51.12	LC	92.34
R	160	CL	193.59
L	50.63	TL	102.26
ΔR	0.67	S	50.57
XM	25.29	W	76.97
X	50.50	A	90.00
Y	2.67		

IA	51.12	LC	128.70
R	200	CL	228.70
L	50.00	TL	121.05
ΔR	0.52	S	49.97
XM	24.99	W	96.06
X	49.92	A	100.00
Y	2.08		

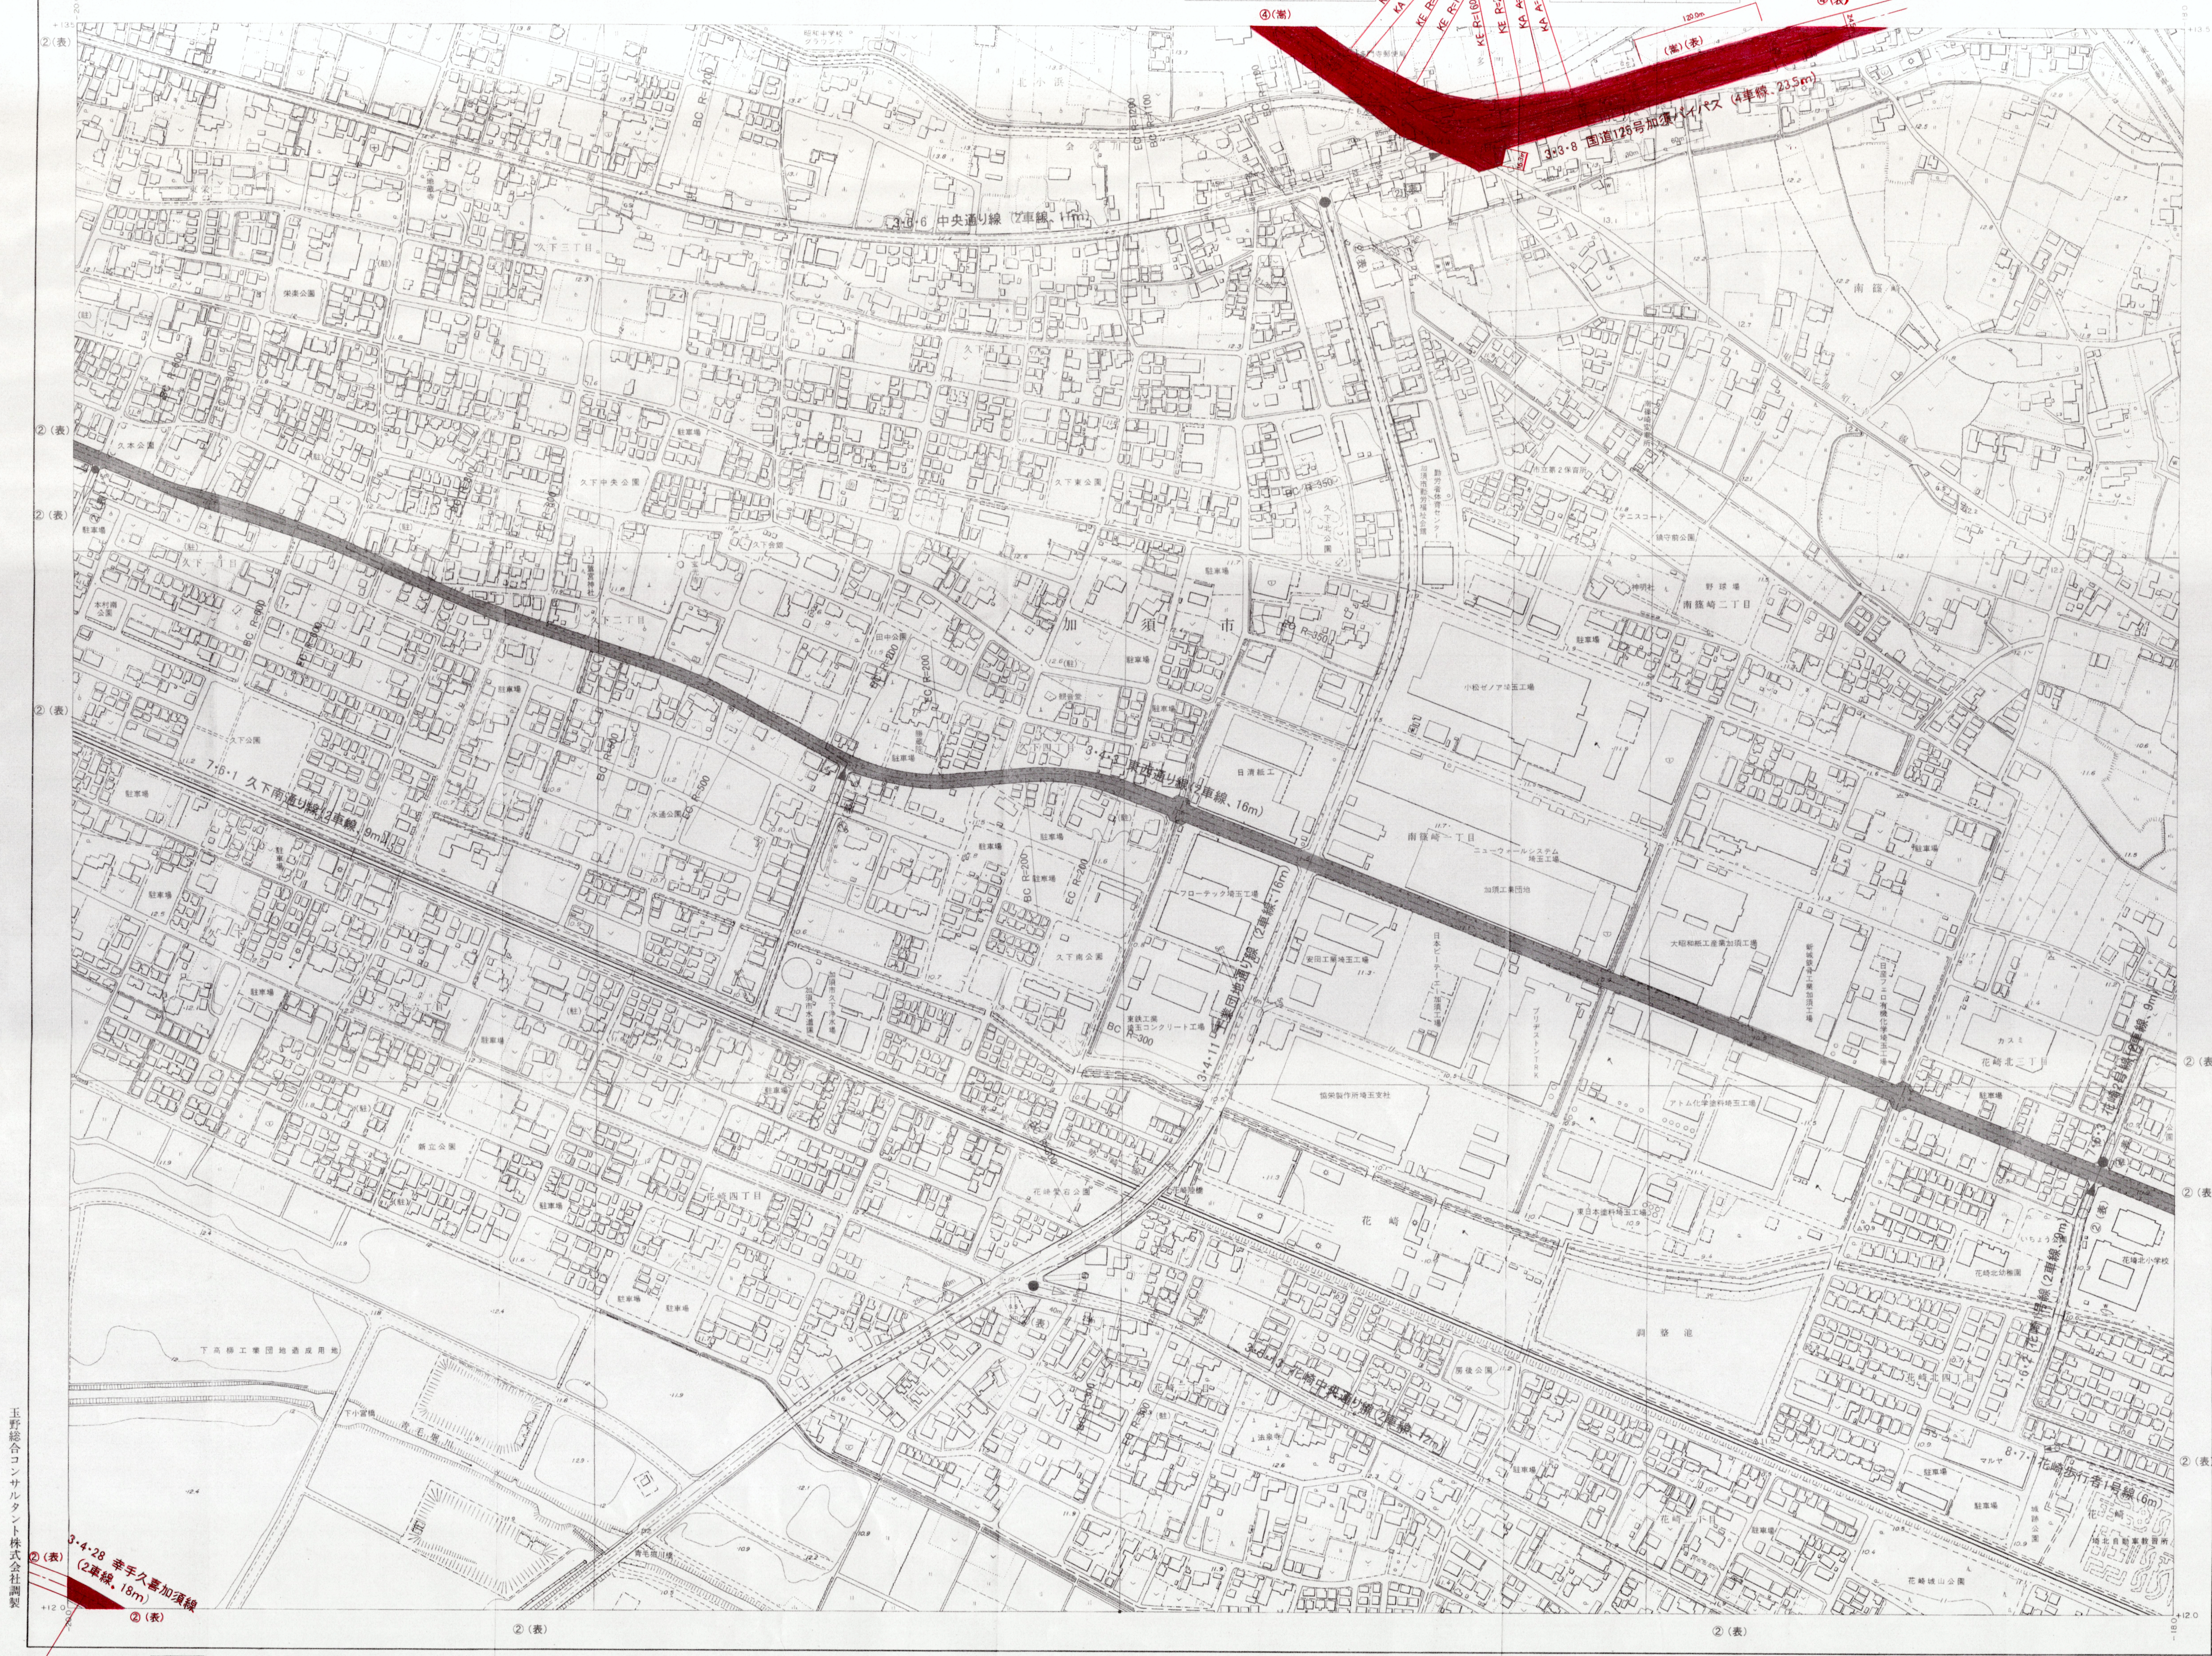
④(案)
KA A=100
KA A=90
KE R=200
KE R=160
KE R=160
KE R=200
KA A=90
KA A=100
120.0m
(案)(表)
④(表)
3・3・8 国道125号加須バイパス (4車線、23.5m)
3・5・6 中央通り線 (2車線、11m)
3・4・2 県道通り線 (2車線、16m)
7・6・1 久下南通り線 (2車線、9m)
3・4・11 県道通り線 (2車線、16m)
3・4・15 花崎中央通り線 (2車線、12m)
8・7・1 花崎歩行者1号線 (6m)
3・4・28 幸手久喜加須線 (2車線、18m)
②(表)
加 須 市
花崎
南篠崎一丁目
南篠崎二丁目
BC R=380
+12.0
-20.0
-18.0

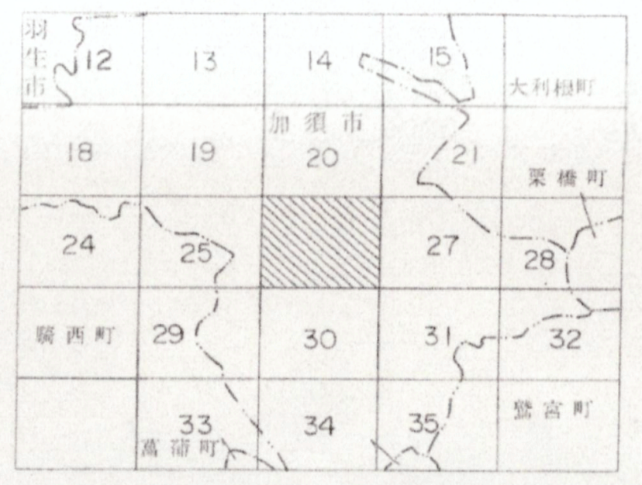
12
13
14
15
16
18
19
20
21
22
24
25
26
27
28
29
30
31
32
33
34
35

行政区画

埼玉県
加須市

記　号

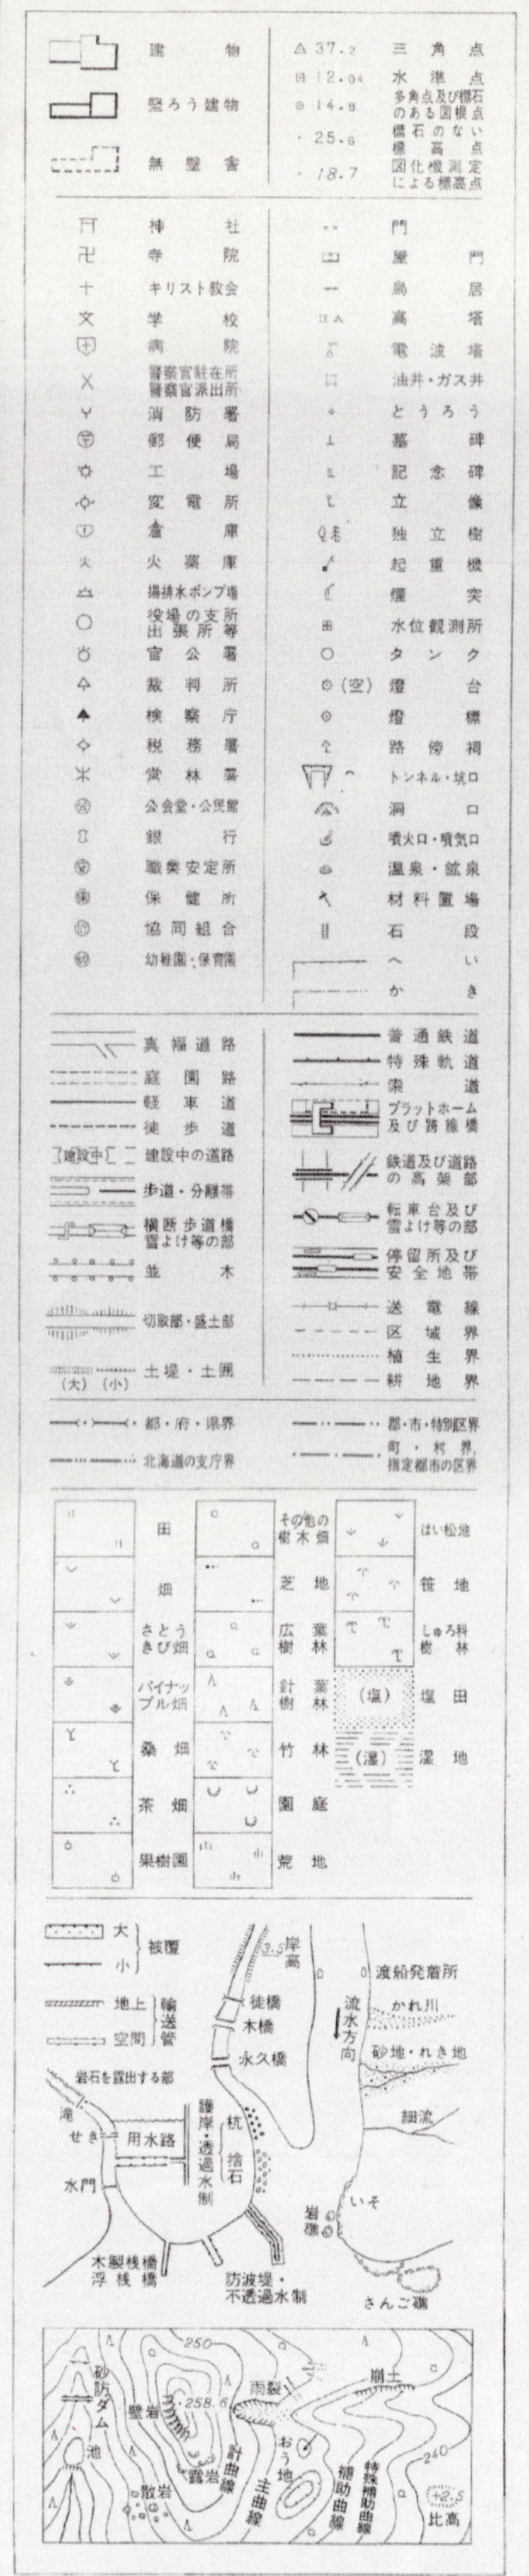
建物
堅ろう建物
無壁舎
三角点
水準点
多角点及び標石のある図根点
標石のない標高点
図化機測定による標高点
神社
寺院
キリスト教会
学校
病院
警察官駐在所 警察官派出所
消防署
郵便局
工場
変電所
倉庫
火薬庫
揚排水ポンプ場
役場の支所 出張所等
官公署
裁判所
検察庁
税務署
営林署
公会堂・公民館
銀行
職業安定所
保健所
協同組合
幼稚園・保育園
門
屋門
鳥居
高塔
電波塔
油井・ガス井
とうろう
墓碑
記念碑
立像
独立樹
起重機
煙突
水位観測所
タンク
燈台
燈標
路傍祠
トンネル・坑口
洞口
噴火口・噴気口
温泉・鉱泉
材料置場
石段
へい
かき
真幅道路
庭園路
軽車道
徒歩道
建設中の道路
歩道・分離帯
横断歩道橋 雪よけ等の部
並木
切取部・盛土部
土堤・土囲
普通鉄道
特殊軌道
索道
プラットホーム及び跨線橋
鉄道及び道路の高架部
転車台及び雪よけ等の部
停留所及び安全地帯
送電線
区域界
植生界
耕地界
都・府・県界
北海道の支庁界
郡・市・特別区界
町・村界、指定都市の区界
田
畑
さとうきび畑
パイナップル畑
桑畑
茶畑
果樹園
その他の樹木畑
芝地
広葉樹林
針葉樹林
竹林
庭園
荒地
はい松地
笹地
しゅろ科樹林
塩田
湿地
被覆
輸送管
地上
空間
岩石を露出する部
岸高
徒橋
木橋
永久橋
渡船発着所
かれ川
流水方向
砂地・れき地
細流
滝
せき
用水路
護岸・透
杭
砂防ダム
池
壁岩
露岩
散岩
雨裂
崩土
計曲線
主曲線
おう地
補助曲線
特殊補助曲線
比高

座標系は昭和43年建設省告示第3059号の規定による第Ⅸ座標系
投影は横メルカトル図法
図郭に表示してある座標値はキロメートル単位
方眼は0.5キロメートル間隔
図郭に表示してある経緯度目盛は10秒間隔
高さの基準は高京湾の平均海面
等高線の間隔は2メートル

玉野総合コンサルタント株式会社調製

昭和54年測量
平成3年修正
平成12年修正

1 昭和54年8月撮影空中写真
2 昭和54年11月現地調査
1 平成2年11月撮影空中写真
2 平成3年4月現地調査
1 平成10年12月撮影空中写真
2 平成11年3月現地調査

1:2,500

この地図は、建設省国土地理院長の承認を得て、同院所管の測量標及び測量成果を使用して調製したものである。
(承認番号)　昭54、関公 第89号
この測量成果は、建設省国土地理院長の承認及び助言を得て、同院所管の測量標及び測量成果を使用して得たものである。
(承認番号)　平2、関公 第349号

加　須　市

1:2,500 NO.26

1：2,500 加須市都市計画基本図 NO.27

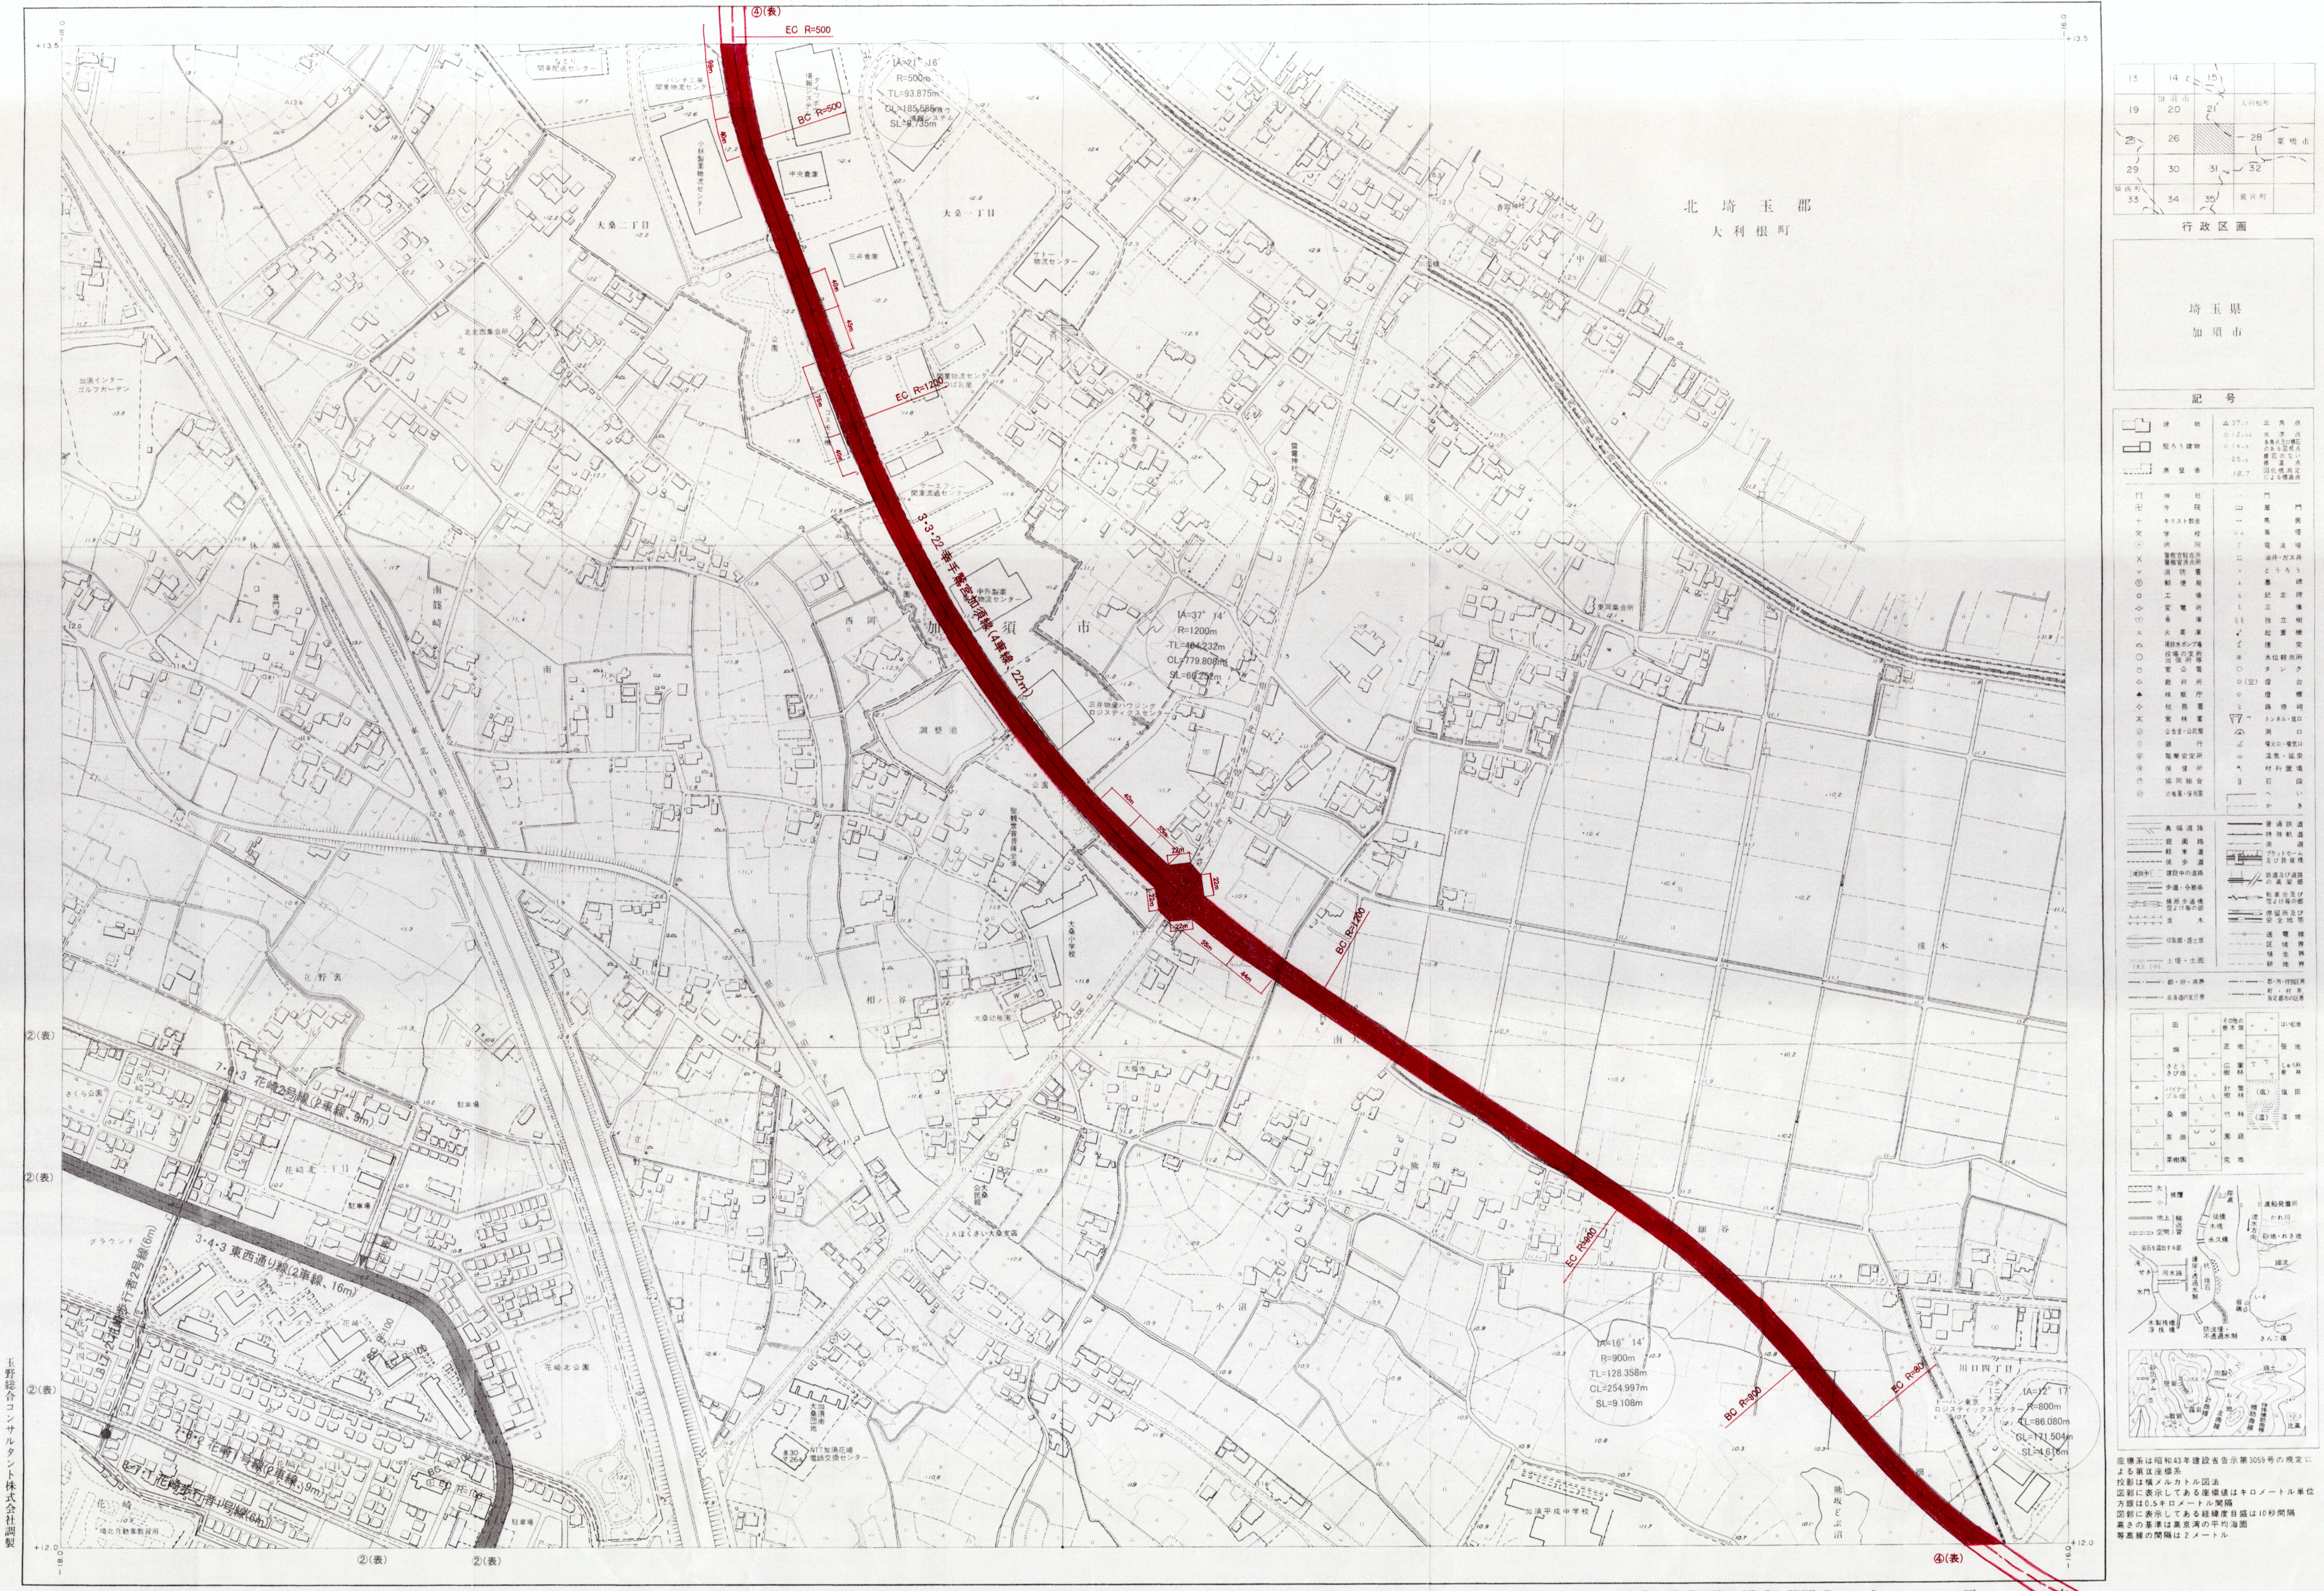
3·3·22 幸手鷲宮加須線（4車線、22m）
④(表)
EC R=500
BC R=500
IA=21° 16′
R=500m
TL=93.875m
CL=185.586m
SL=8.735m
EC R=1200
IA=37° 14′
R=1200m
TL=404.232m
CL=779.808m
SL=66.252m
BC R=1200
EC R=900
IA=16° 14′
R=900m
TL=128.358m
CL=254.997m
SL=9.108m
BC R=900
BC R=800
IA=12° 17′
R=800m
TL=86.080m
CL=171.504m
SL=4.616m
3·4·3 東西通り線（2車線、16m）
7·6·3 花崎2号線（2車線、9m）
花崎歩行者1号線（6m）
②(表)
加　須　市
北　埼　玉　郡
大利根町
ケーエフシー 関東流通センター
関東物流センター
中外製薬 東物流センター
調整池
公園
花崎
埼北自動車教習所
駐車場
グラウンド
熊坂どぶ沼
中学校
+12.0
−16.0
−18.0
行政区画
埼玉県
加須市
記号
ダム
池
崖岩
露岩
散岩
計曲線
主曲線
補助曲線
特殊補助曲線
おう地
比高
240
+2.5

1：2,500

座標系は昭和43年建設省告示第3059号の規定による第Ⅸ座標系
投影は横メルカトル図法
図郭に表示してある座標値はキロメートル単位
方眼は0.5キロメートル間隔
図郭に表示してある経緯度目盛は10秒間隔
高さの基準は東京湾の平均海面
等高線の間隔は２メートル

この地図は、建設省国土地理院長の承認を得て、同院所管の測量標及び測量成果を使用して調製したものである。
（承認番号）　昭54．関公　第 89 号
この測量成果は、建設省国土地理院長の承認及び助言を得て、同院所管の測量標及び測量成果を使用して得たものである。
（承認番号）　平２．関公　第349号

加　須　市

1：2,500 NO.27

昭和54年測量
昭和55年測量
平成３年修正
平成12年修正

(1)
(2)

1 昭和54年８月撮影空中写真
2 (1) 昭和54年12月　(2) 昭和55年９月現地調査
1 平成２年11月撮影空中写真
2 平成３年４月現地調査
1 平成10年12月撮影空中写真
2 平成11年３月現地調査

玉野総合コンサルタント株式会社調製

1:2,500 加須市都市計画基本図 NO.30

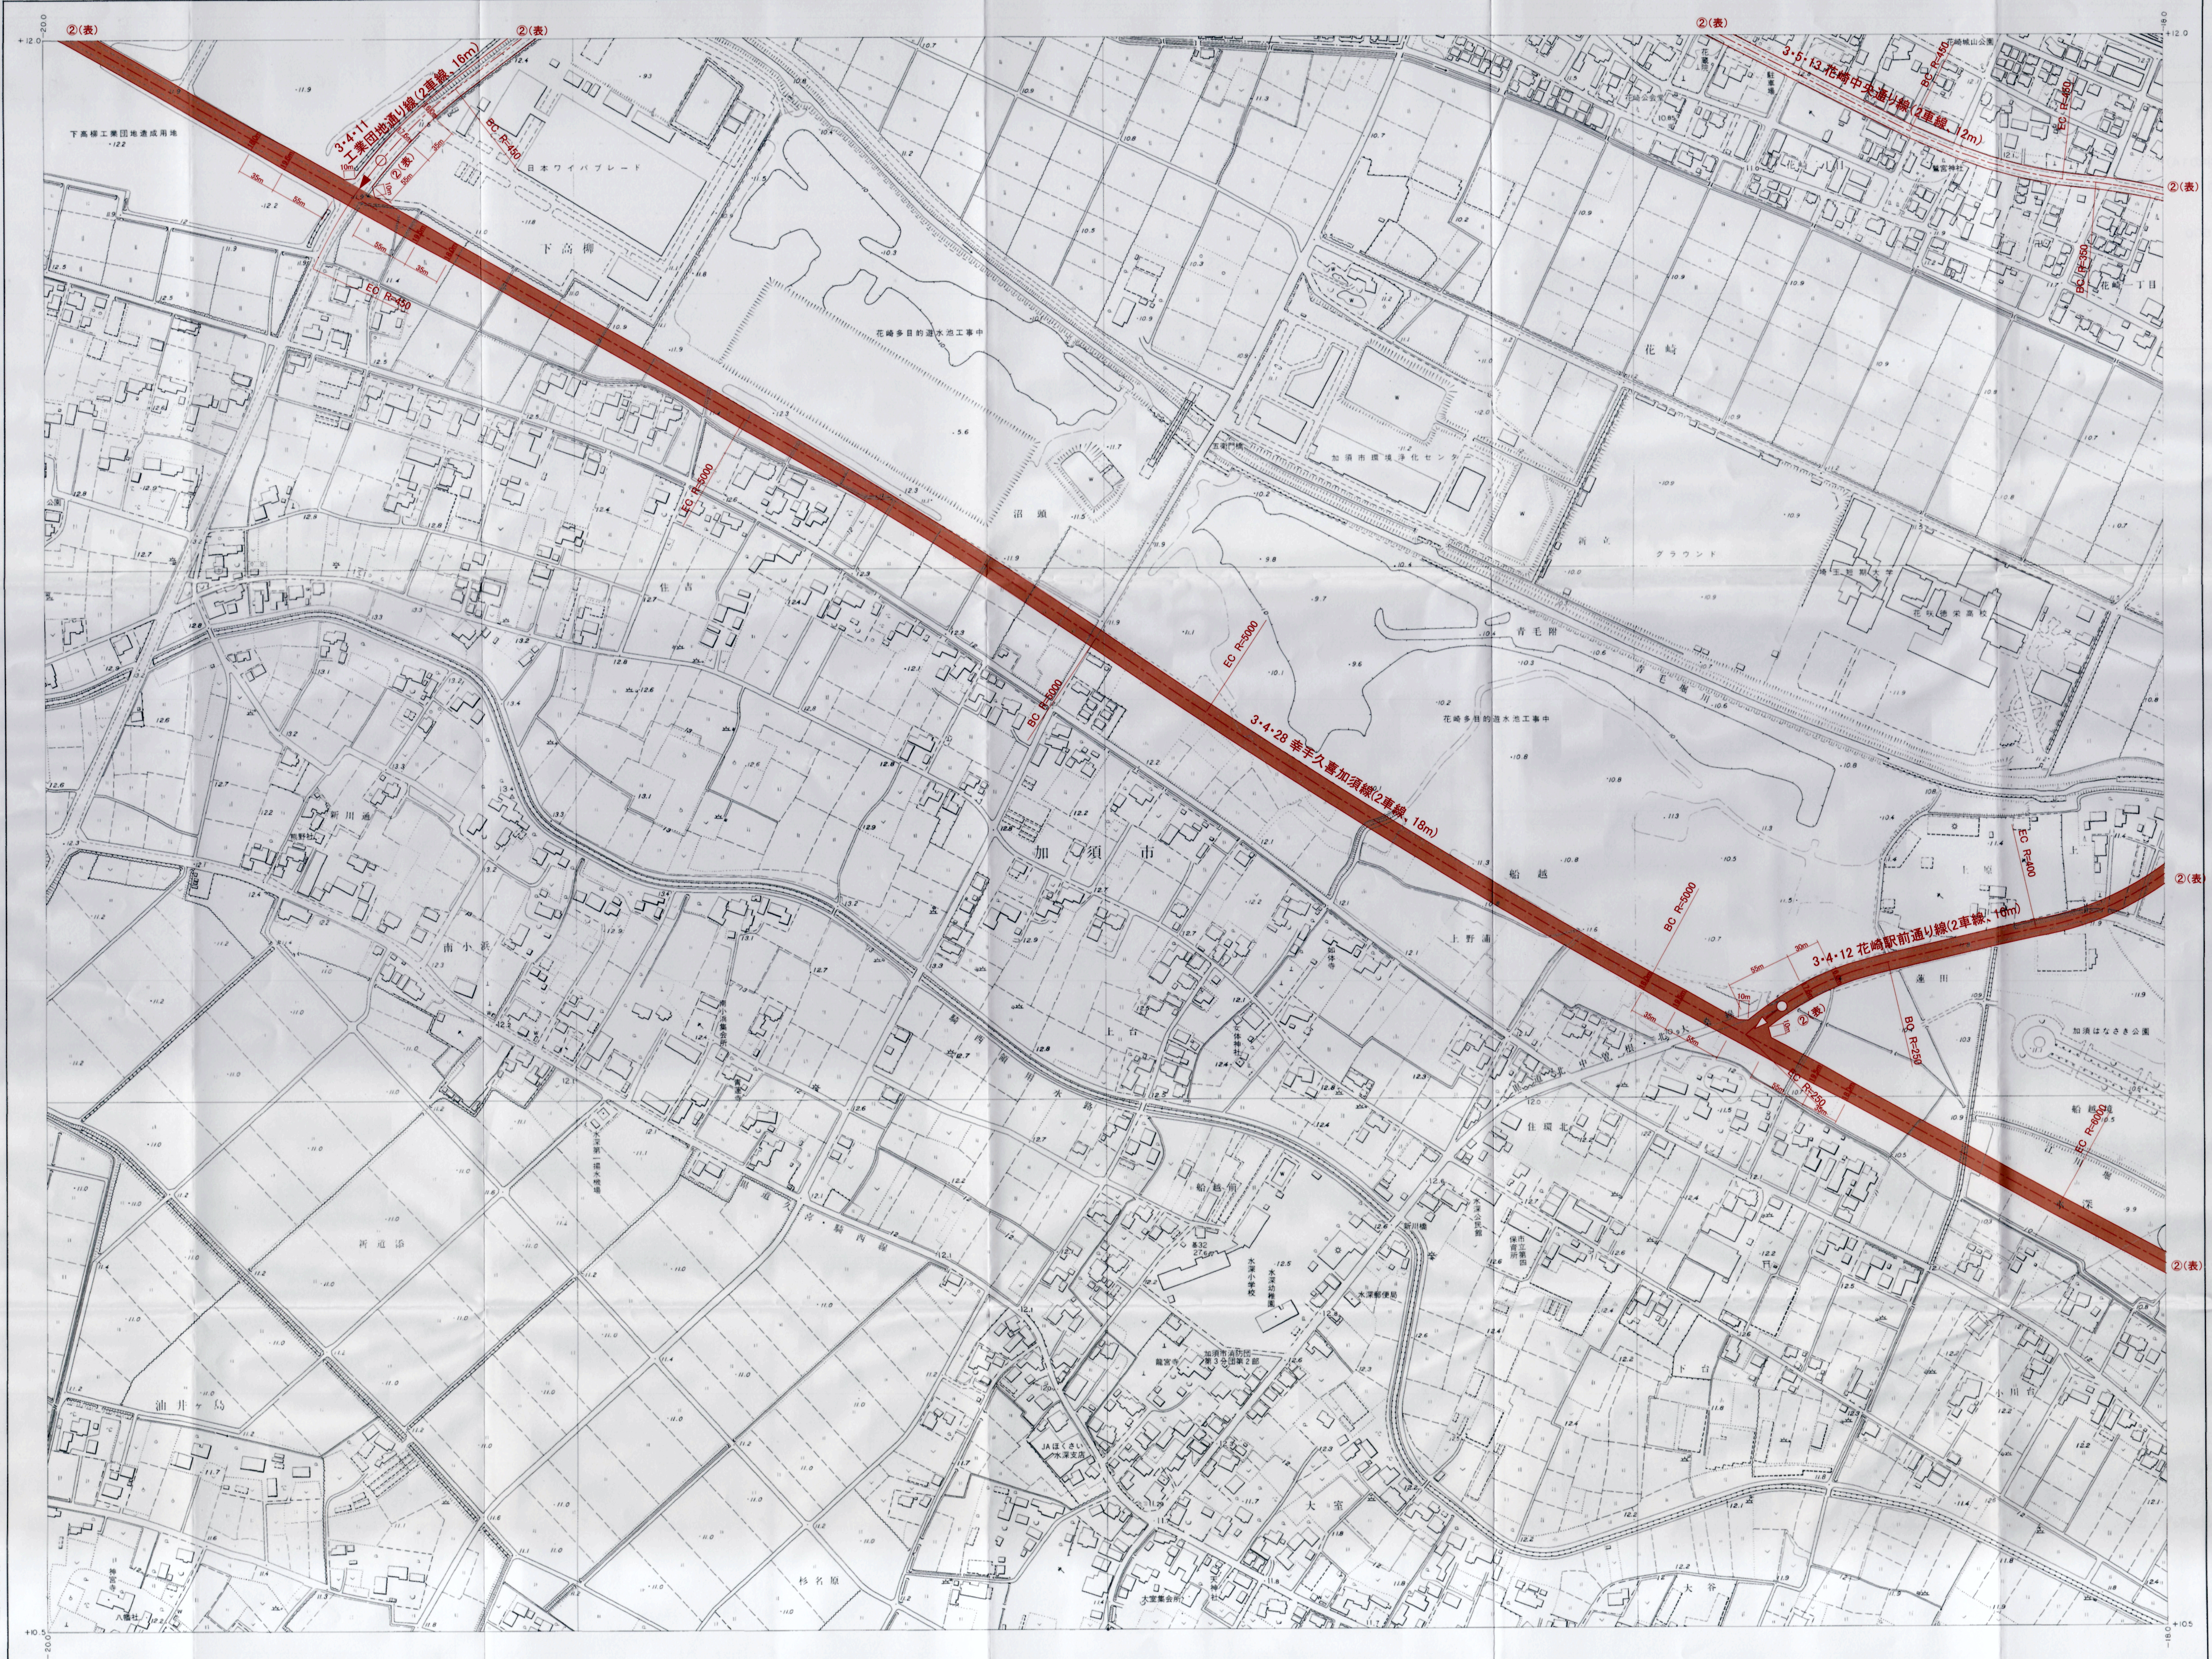
3・4・11 工業団地通り線（2車線、16m）
3・4・28 幸手久喜加須線(2車線、18m)
3・4・12 花崎駅前通り線(2車線、16m)
3・5・13 花崎中央通り線（2車線、12m）
②（表）
BC R=450
EC R=450
BC R=5000
EC R=5000
BC R=250
EC R=400
BC R=350
BC R=6000
日本ワイパブレード
下高柳
花崎多目的遊水池工事中
加須市環境浄化センター
花崎
加須市
船越
上野浦
上原
蓮田
加須はなさき公園
大谷
大室
杉名原
油井ヶ島
神宮寺
八幡社
花崎城山公園
鷲宮神社
行政区画
埼玉県
加須市
記号

玉野総合コンサルタント株式会社調製

昭和54年測量	(1)	1 昭和54年8月撮影空中写真 2 (1) 昭和54年12月 (2) 昭和55年8月現地調査
昭和55年測量	(2)	
平成3年修正		1 平成2年11月撮影空中写真 2 平成3年4月現地調査
平成12年修正		1 平成10年12月撮影空中写真 2 平成11年3月現地調査

1:2,500

0 50 100 200 300 400 500m

この地図は、建設省国土地理院長の承認を得て、同院所管の測量標及び測量成果を使用して調製したものである。
（承認番号） 昭54．関公 第89号
この測量成果は、建設省国土地理院長の承認及び助言を得て、同院所管の測量標及び測量成果を使用して得たものである。
（承認番号） 平2．関公 第349号

加　須　市

1：2,500 NO.30

座標系は昭和43年建設省告示第3059号の規定による第IX座標系
投影は横メルカトル図法
図郭に表示してある座標値はキロメートル単位
方眼は0.5キロメートル間隔
図郭に表示してある経緯度目盛は10秒間隔
高さの基準は東京湾の平均海面
等高線の間隔は2メートル

1：2,500 加須市都市計画基本図 NO.31

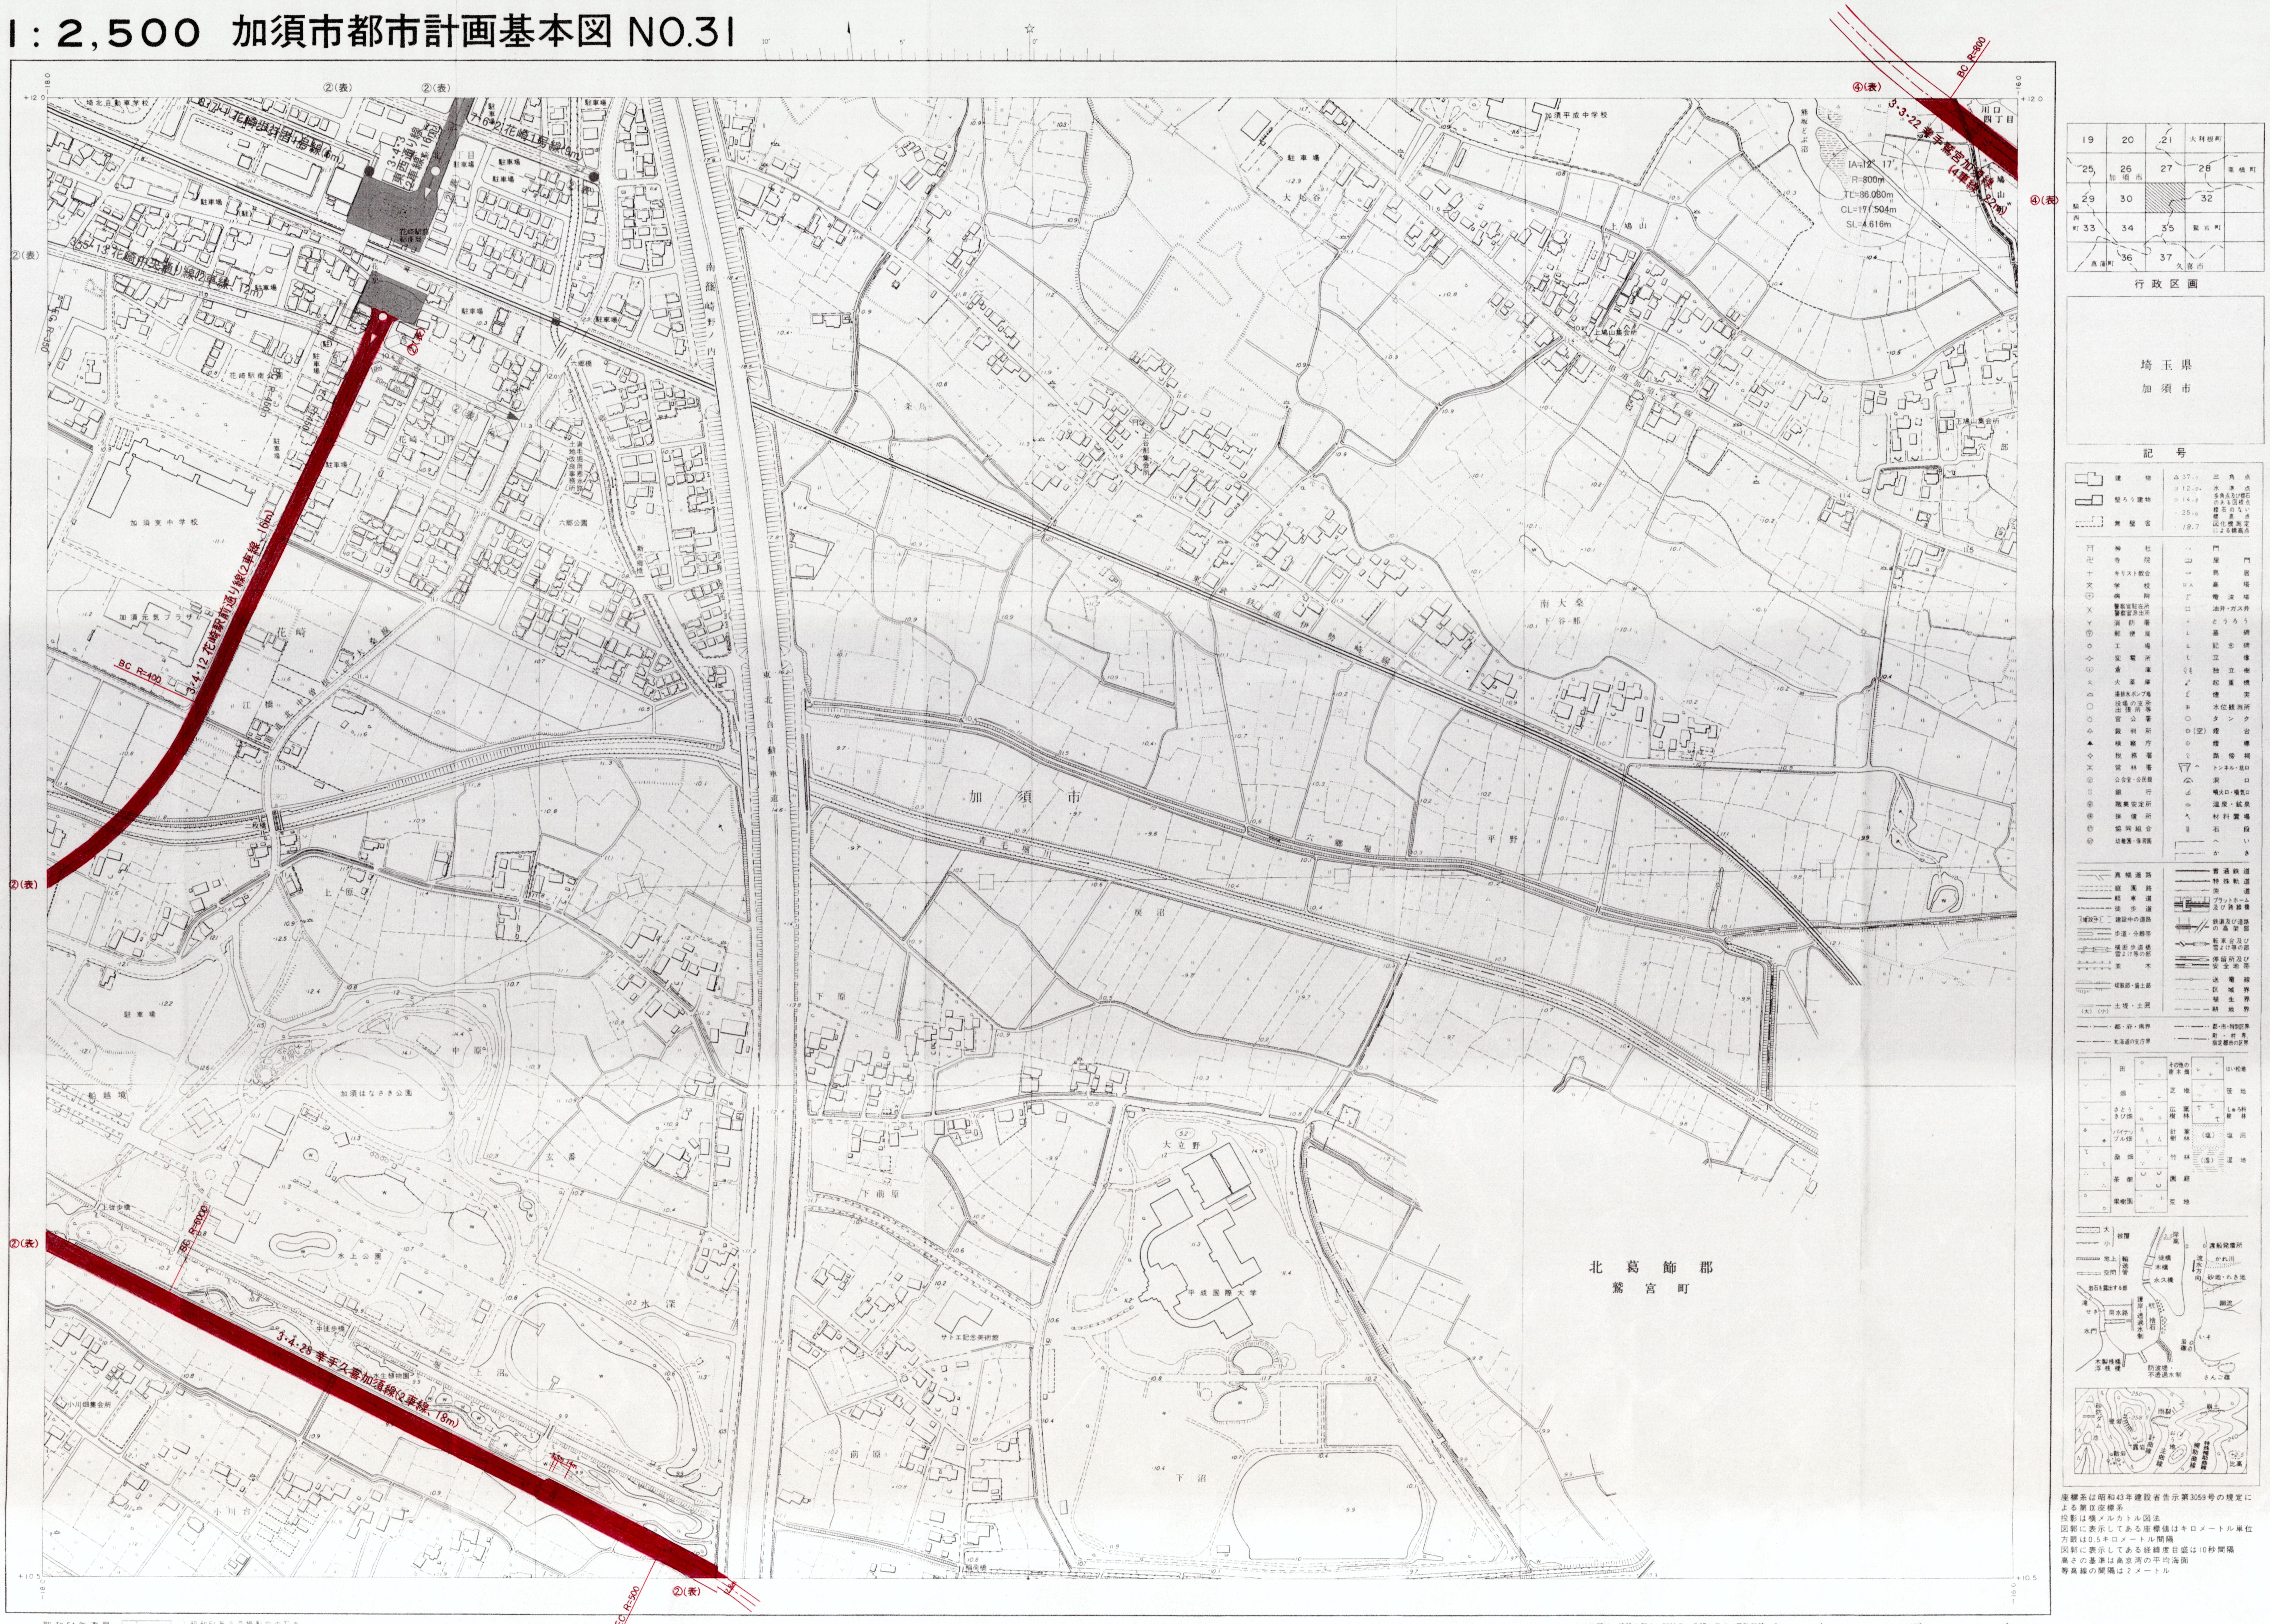
②(表)
3·4·3 東西通り線（2車線、16m）
7·6·2 花崎1号線（9m）
8·7·1 花崎歩行者1号線（6m）
3·5·13 花崎中央通り線（2車線、12m）
花崎駅前郵便局
花崎駅南公園
EC R=350
BC R=450
EC R=450
3·4·12 花崎駅前通り線（2車線、16m）
BC R=400
3·4·25 幸手久喜加須線（2車線、18m）
BC R=6000
EC R=500
④(表)
3·3·22 幸手鷲宮加須線（4車線、22m）
BC R=800
IA=12° 17′
R=800m
TL=86.080m
CL=171.504m
SL=4.616m
川口四丁目
熊坂どぶ沼
埼北自動車学校
加須平成中学校
加須はなさき公園
平成国際大学
加須市
北葛飾郡
鷲宮町
小川畑集会所
19
20
21
大利根町
25
26
27
28
栗橋町
加須市
29
30
32
騎西町
33
34
35
鷲宮町
36
37
菖蒲町
久喜市
行政区画
埼玉県
加須市
記号
砂防ダム
池
壁岩
露岩
散岩
計曲線
主曲線
おう地
補助曲線
特殊補助曲線
崩土
雨裂
比高
250
258.6
240
+2.5

座標系は昭和43年建設省告示第3059号の規定による第IX座標系
投影は横メルカトル図法
図郭に表示してある座標値はキロメートル単位
方眼は0.5キロメートル間隔
図郭に表示してある経緯度目盛は10秒間隔
高さの基準は東京湾の平均海面
等高線の間隔は2メートル

玉野総合コンサルタント株式会社調製

昭和54年測量
昭和55年測量
平成3年修正
平成12年修正

1 昭和54年8月撮影空中写真
2 (1) 昭和54年12月 (2) 昭和55年9月現地調査
1 平成2年11月撮影空中写真
2 平成3年4月現地調査
1 平成10年12月撮影空中写真
2 平成11年3月現地調査

1：2,500

この地図は、建設省国土地理院長の承認を得て、同院所管の測量標及び測量成果を使用して調製したものである。
（承認番号） 昭54、関公 第89号
この測量成果は、建設省国土地理院長の承認及び助言を得て、同院所管の測量標及び測量成果を使用して得たものである。
（承認番号） 平2、関公 第349号

加須市

1：2,500 NO.31