



計画図④ S=1:2,500 (A0)

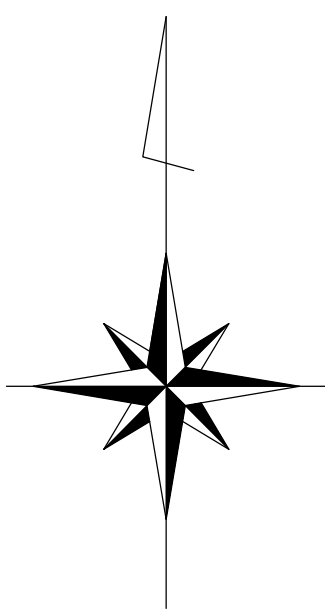


④	
⑨	⑩
⑬	⑭
	⑱

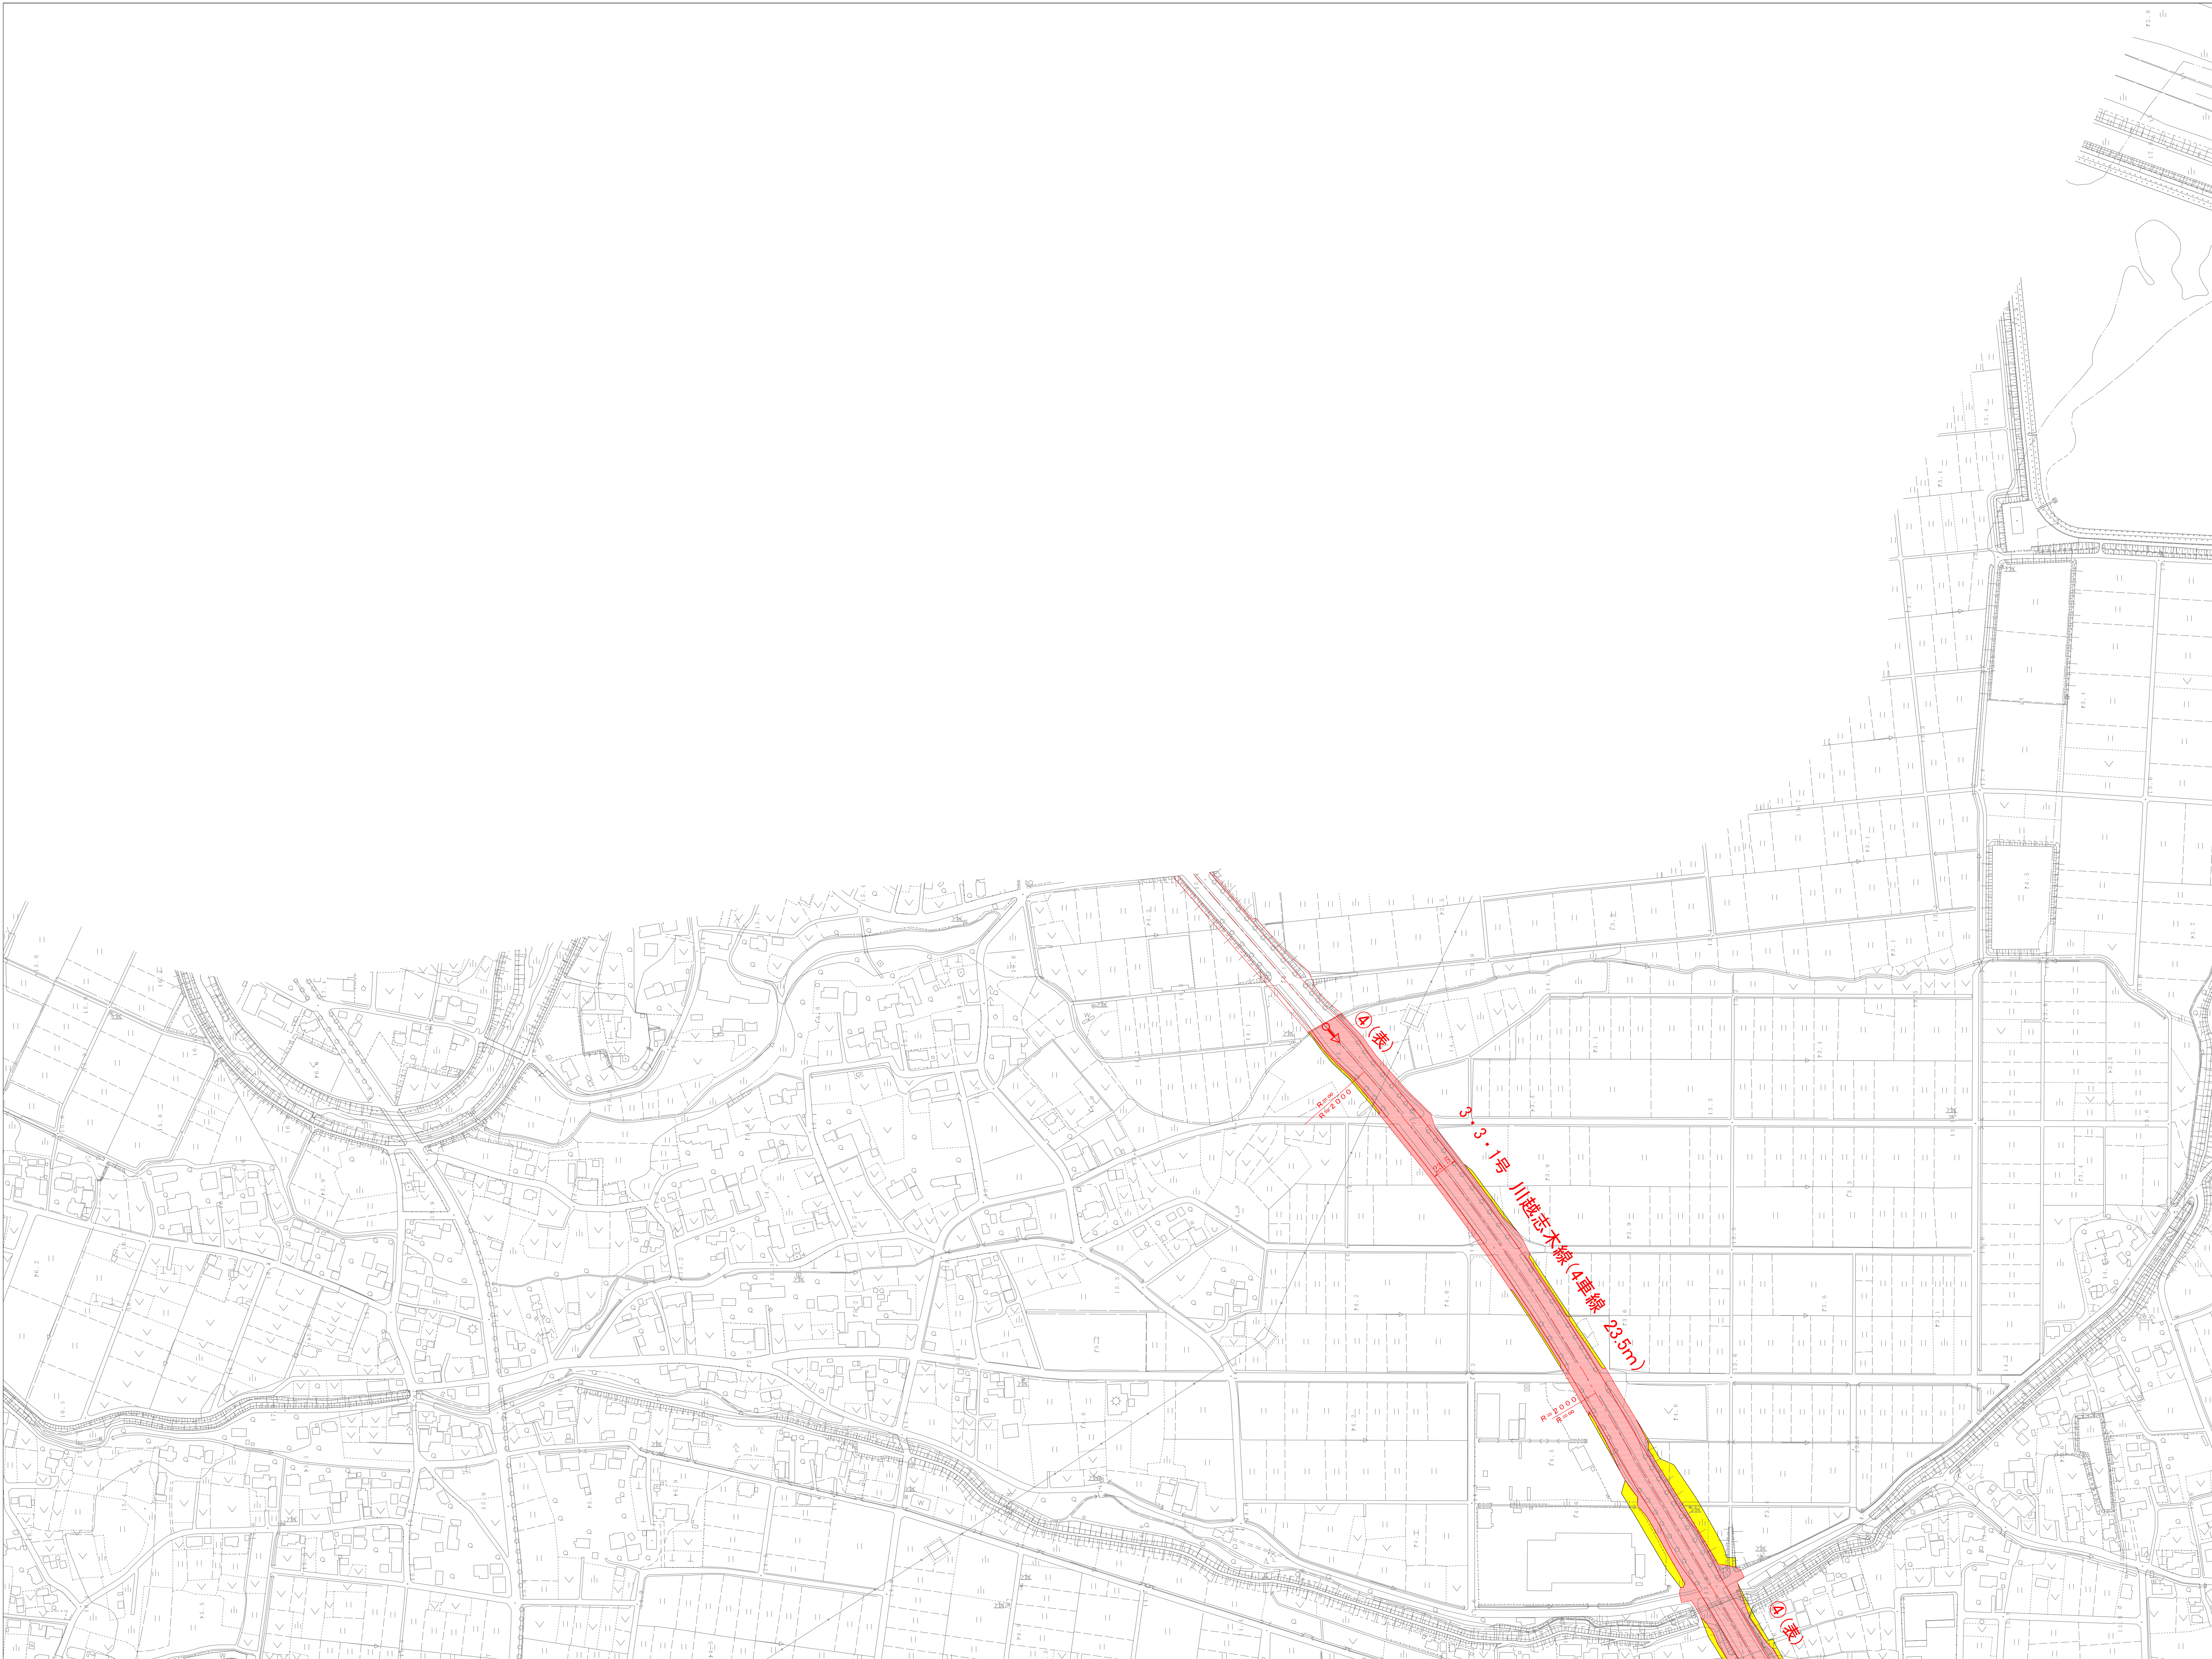


凡例

	決定（変更）後
	変更前
	既決定
	決定（変更）路線の起終点
	既決定路線の起点
	既決定路線の終点
④	4車線
（表）	地表式

計画図⑨ S=1:2,500 (A0)

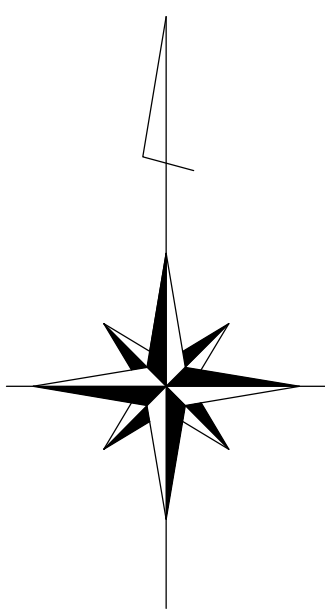


④	
⑨	⑩
⑬	⑭
	⑱

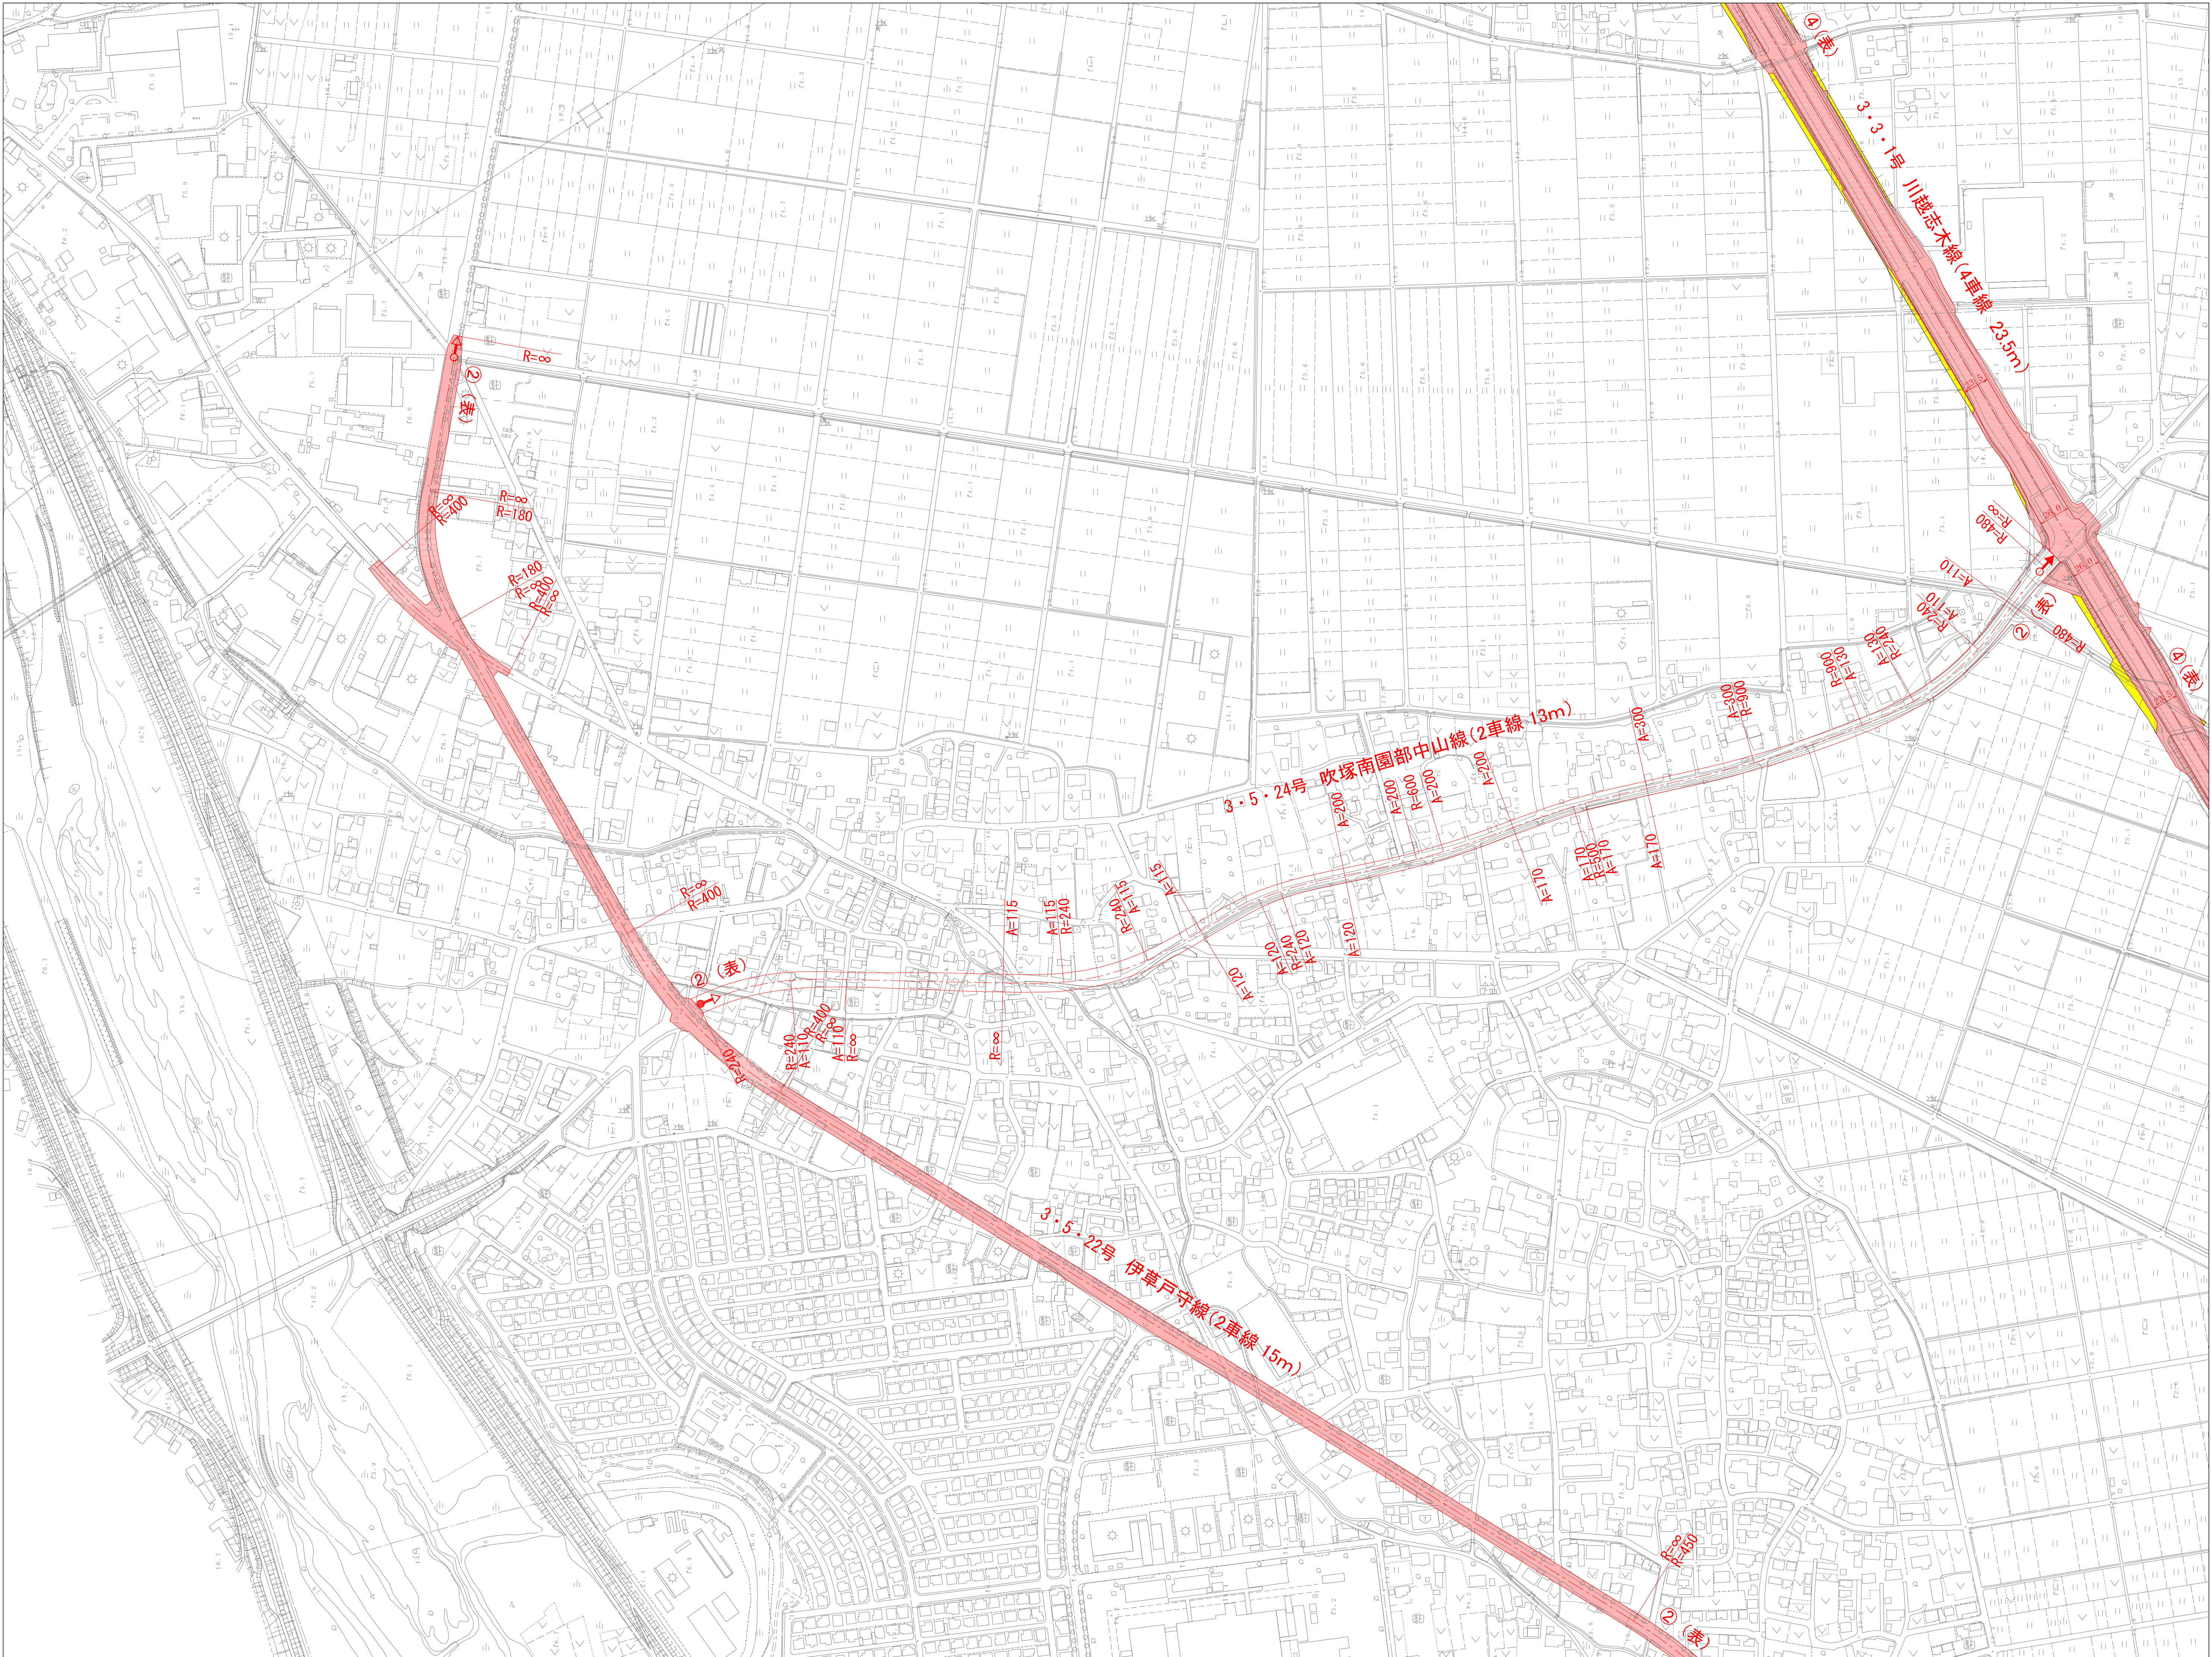

凡例

	決定(変更)後
	変更前
	既決定
	決定(変更)路線の起終点
	既決定路線の起点
	既決定路線の終点
④	4車線
(表)	地表式

計画図⑬ S=1：2,500 (A0)

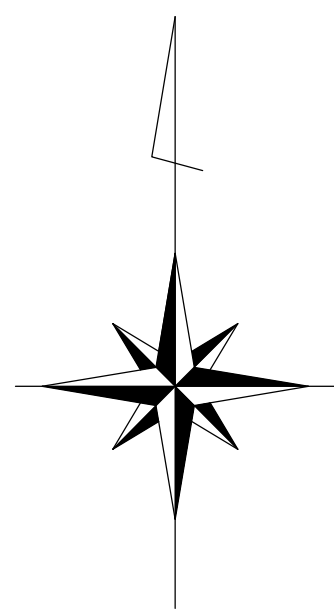


④	
⑨	⑩
⑬	⑭
	⑱




凡例

	決定（変更）後
	変更前
	既決定
	決定（変更）路線の起終点
	既決定路線の起点
	既決定路線の終点
④	4車線
（表）	地表式

計画図⑭ S=1：2,500 (A0)

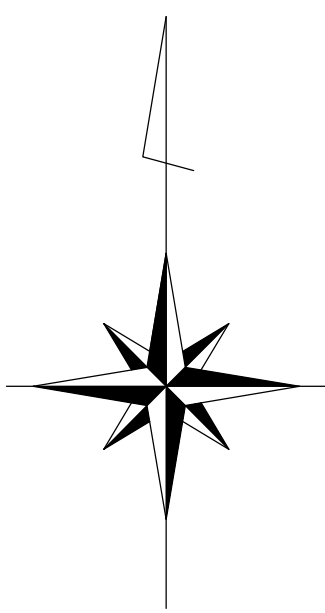


④	
⑨	⑩
⑬	⑭
	⑱

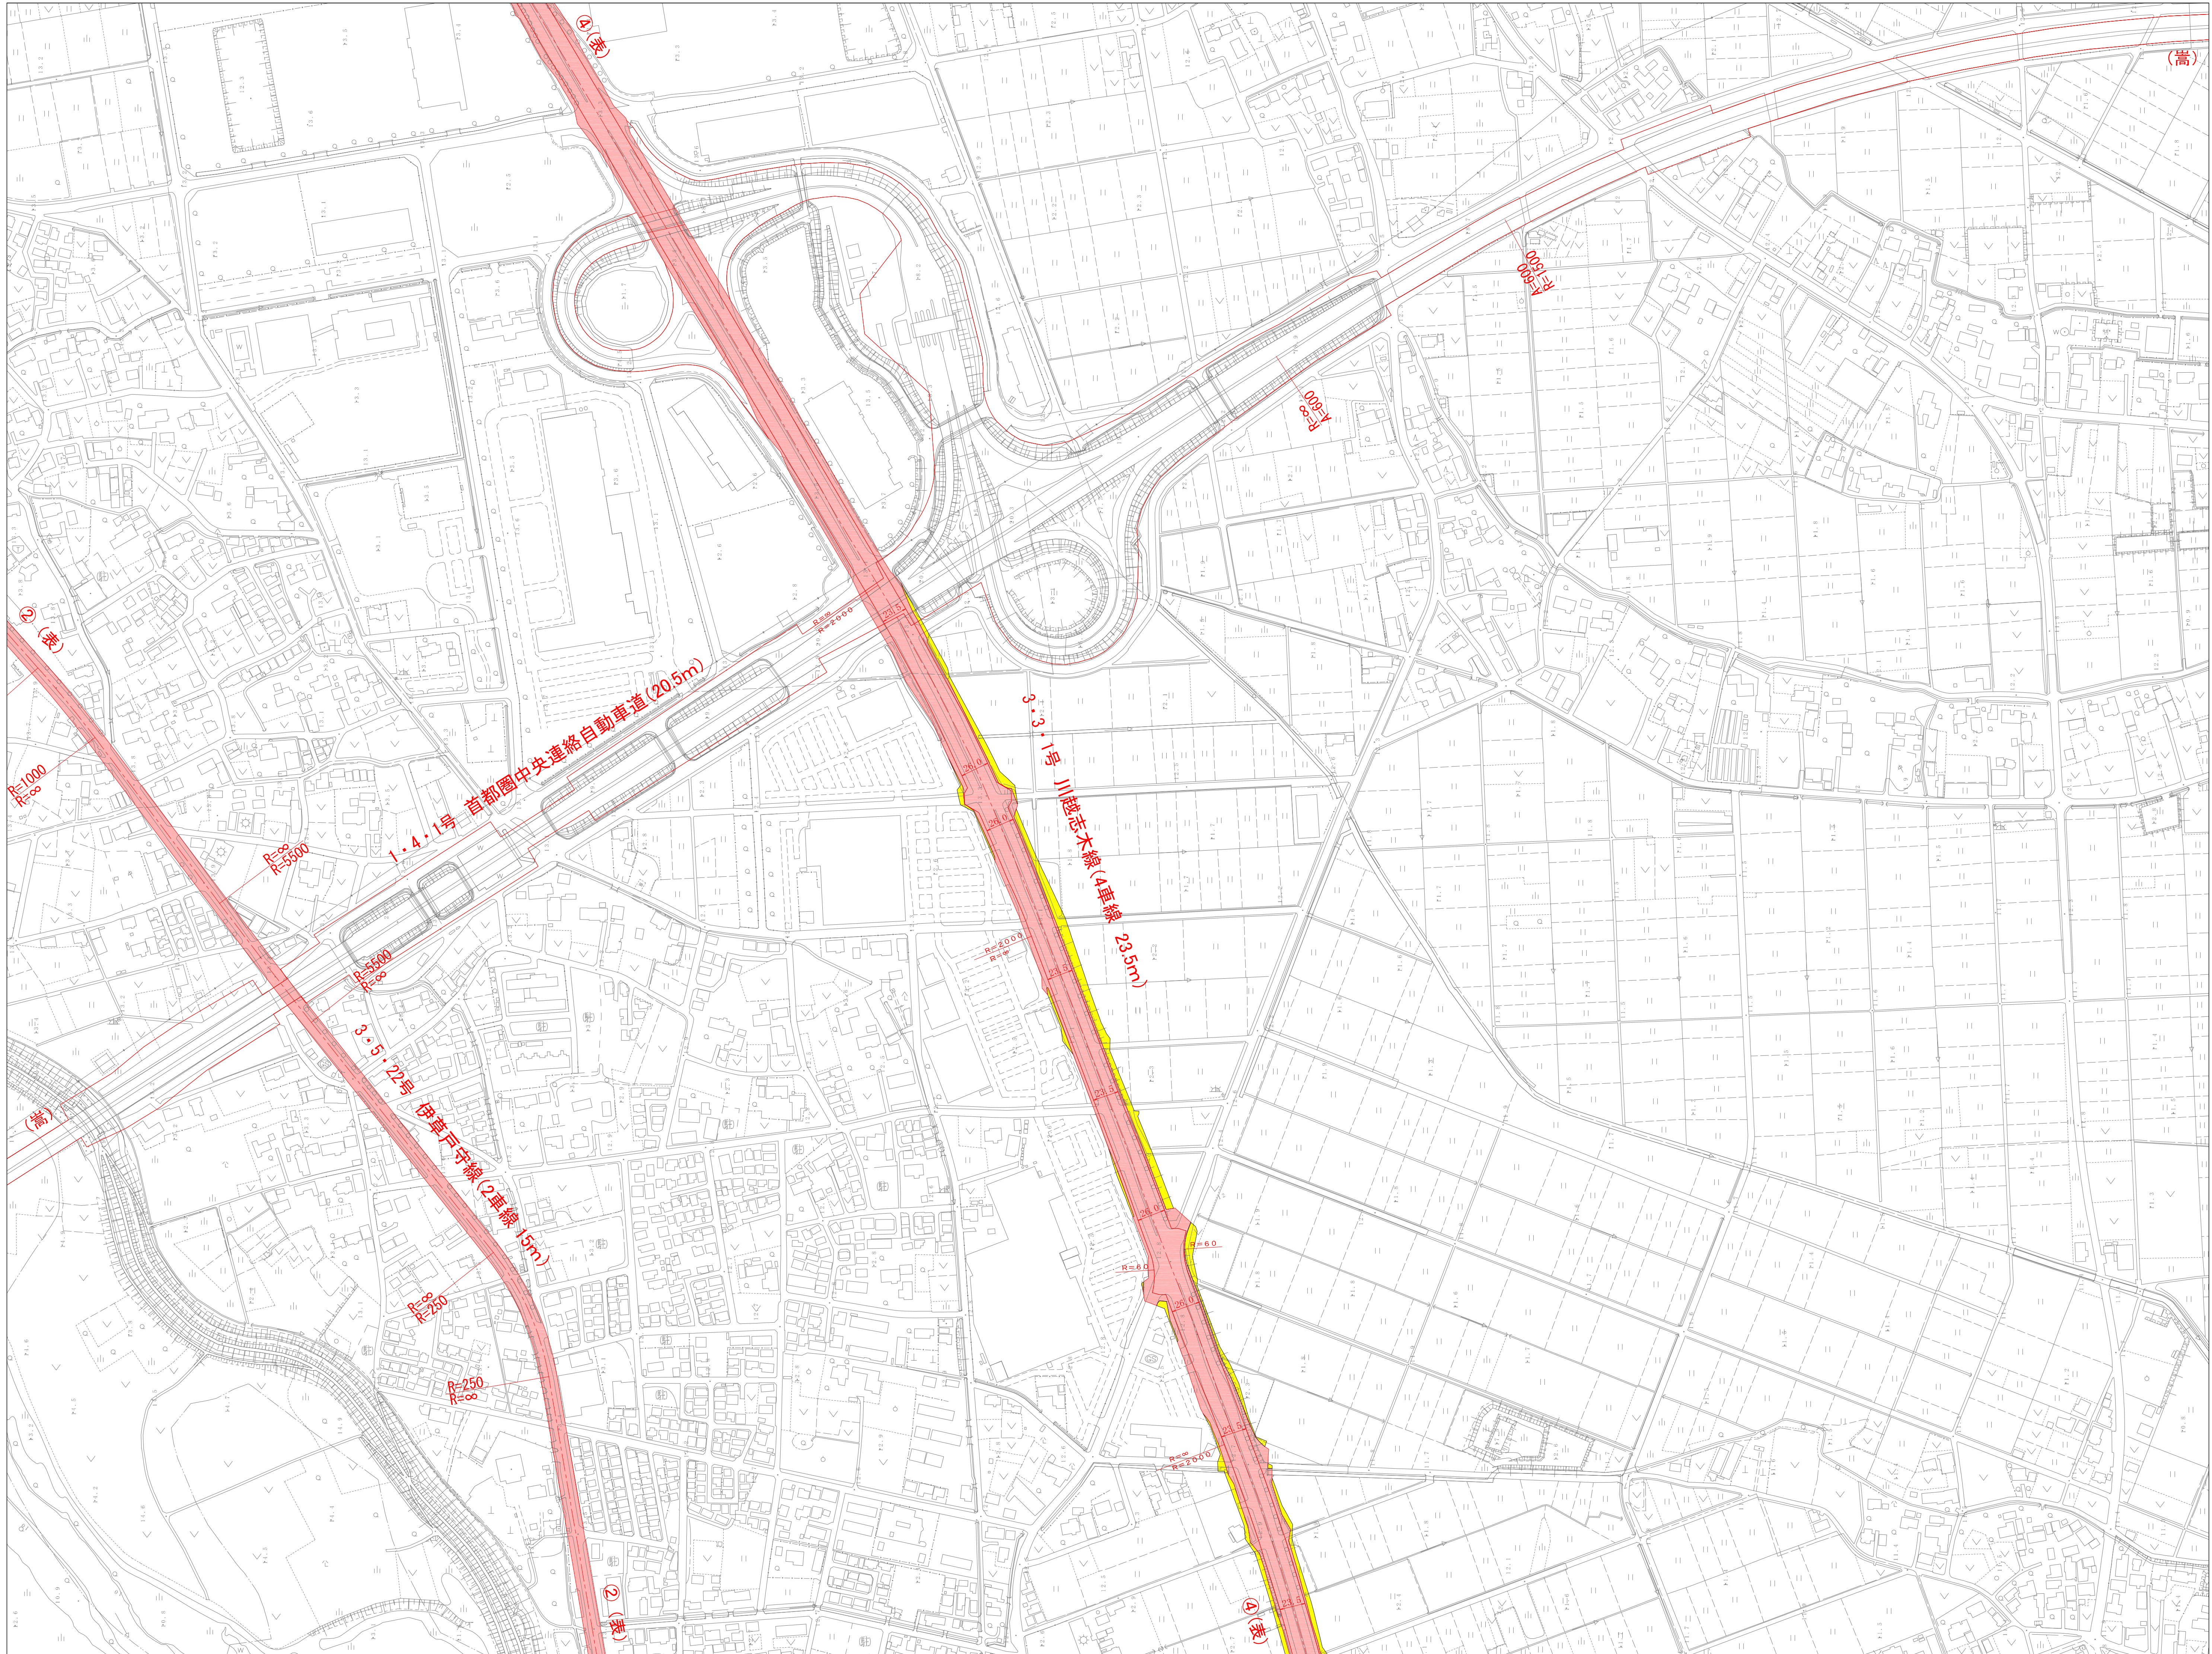

凡例

	決定（変更）後
	変更前
	既決定
	決定（変更）路線の起終点
	既決定路線の起点
	既決定路線の終点
④	4車線
(表)	地表式

計画図⑮ S=1：2,500 (A0)

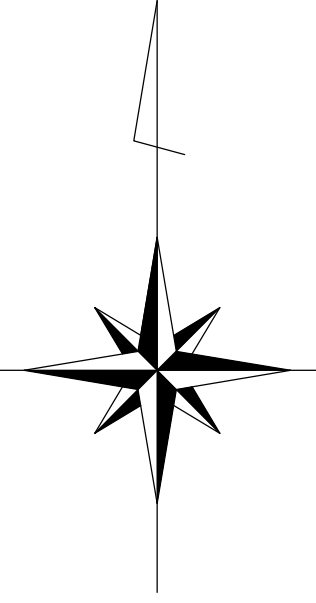

④	
⑨	⑩
⑬	⑭
	⑮



凡例

	決定（変更）後
	変更前
	既決定
	決定（変更）路線の起終点
	既決定路線の起点
	既決定路線の終点
④	4車線
（表）	地表式