

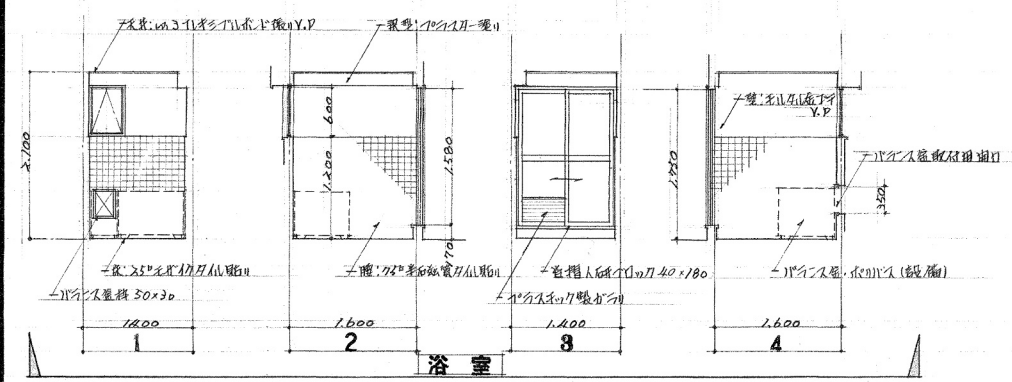
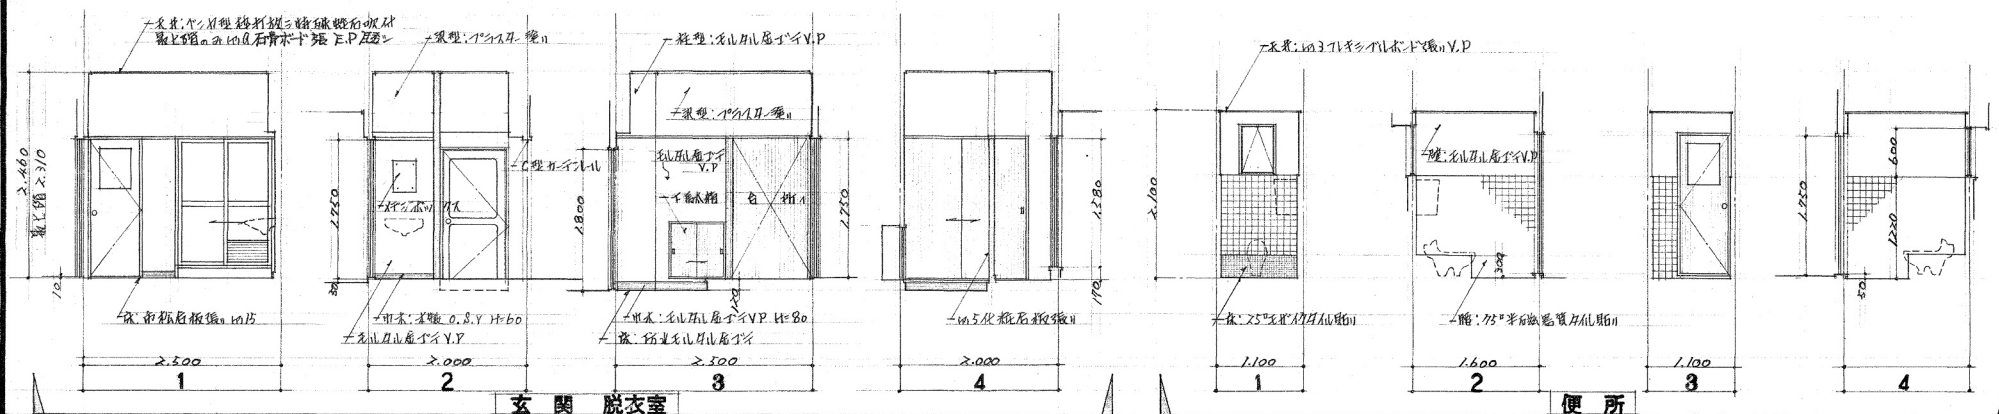


建 具 表



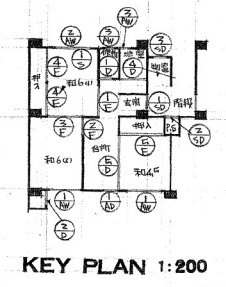


KEY PLAN 1:200

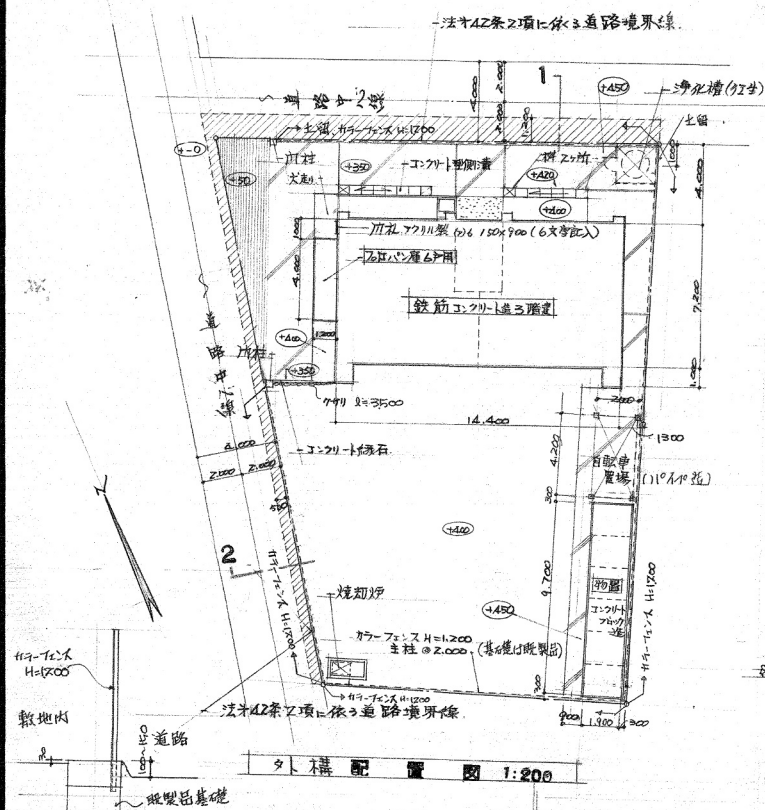


2-断面詳細図1:30

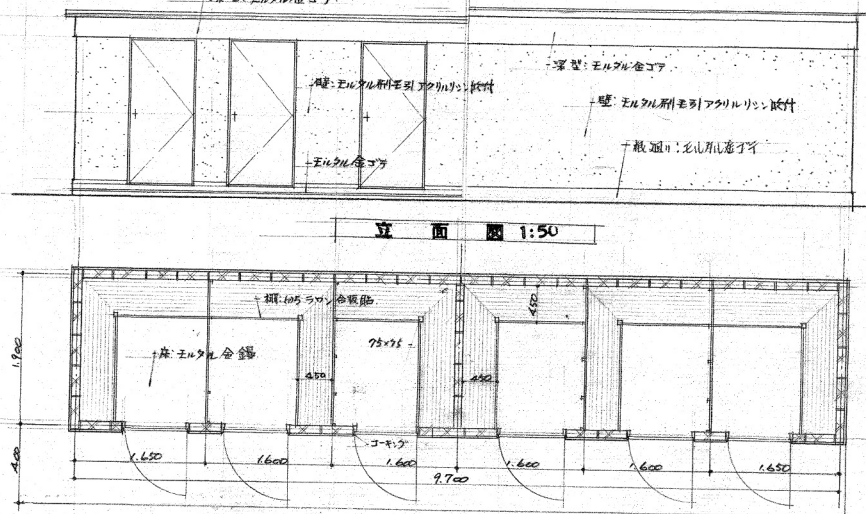


物置平面図 1:50

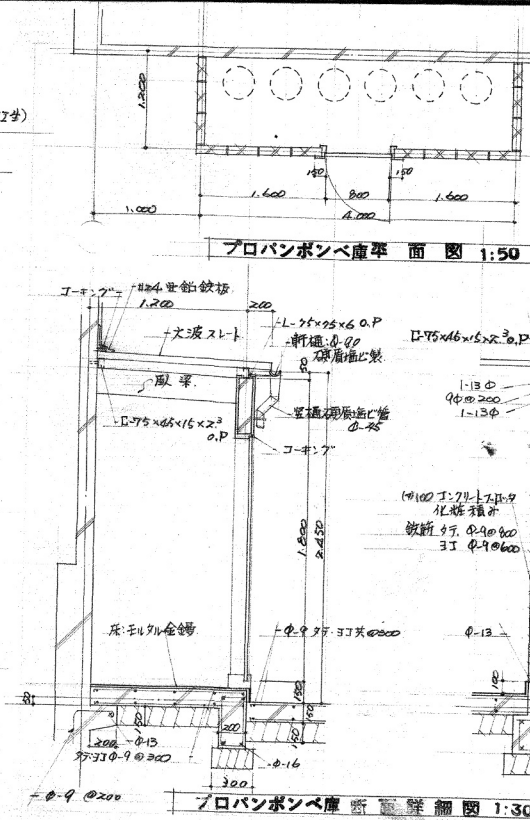



プロパンボンベ庫断面詳細図 1:30

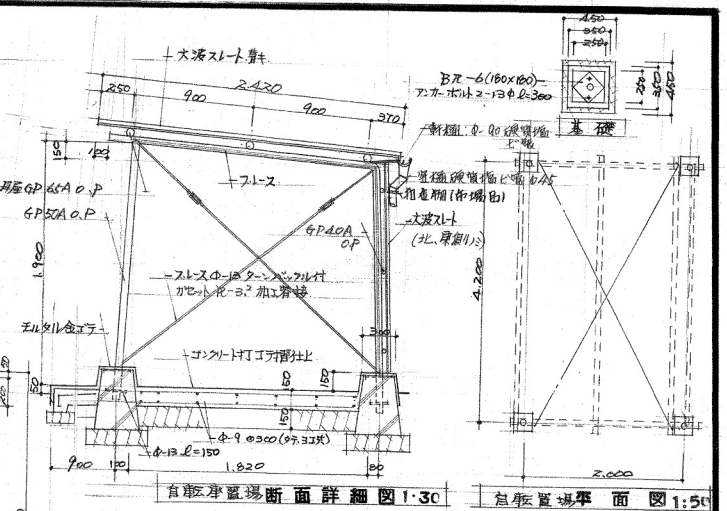


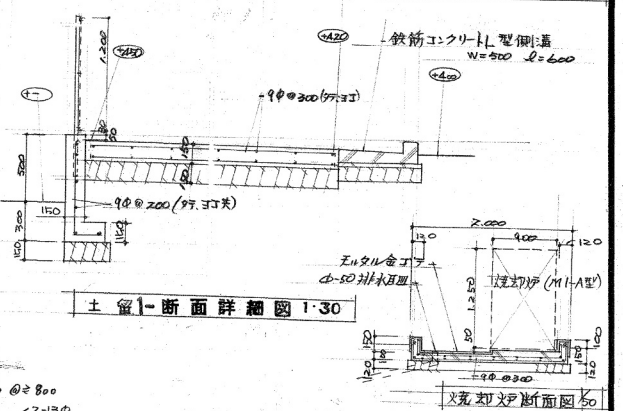


2-断面詳細図 1:30

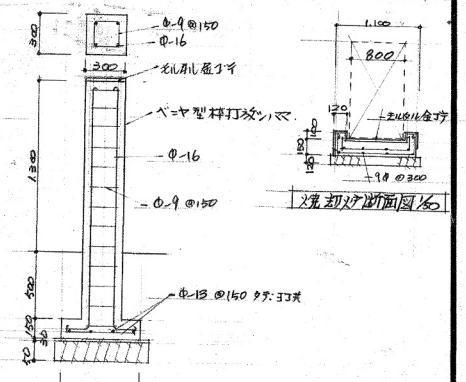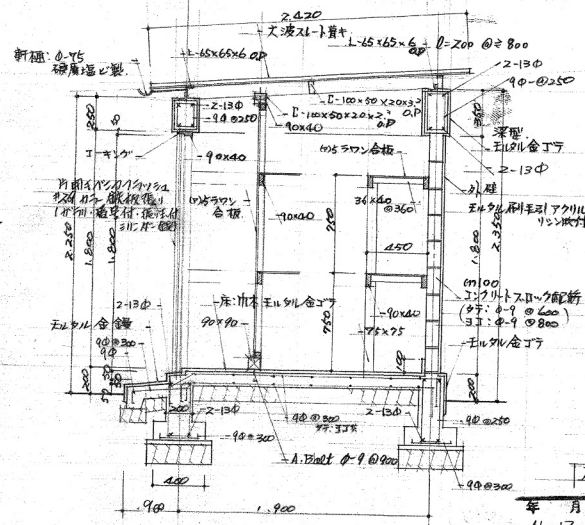


土留4-断面詳細図 1:30

土留5-断面詳細図 1:30

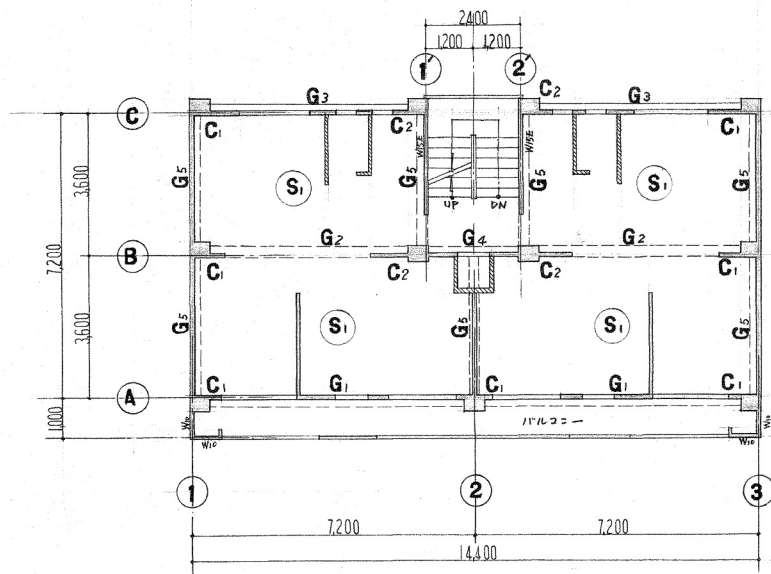


3~2階梁伏図 S: 1/100


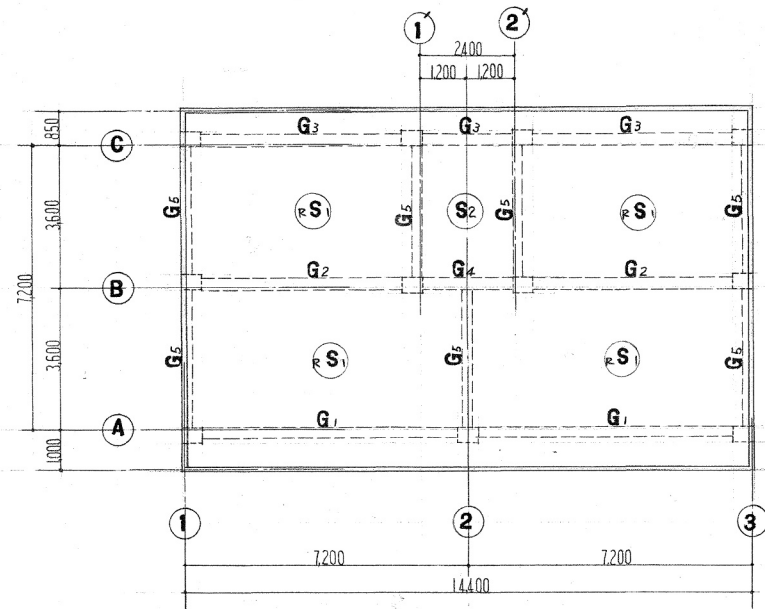


R階梁伏図 S: 1/100

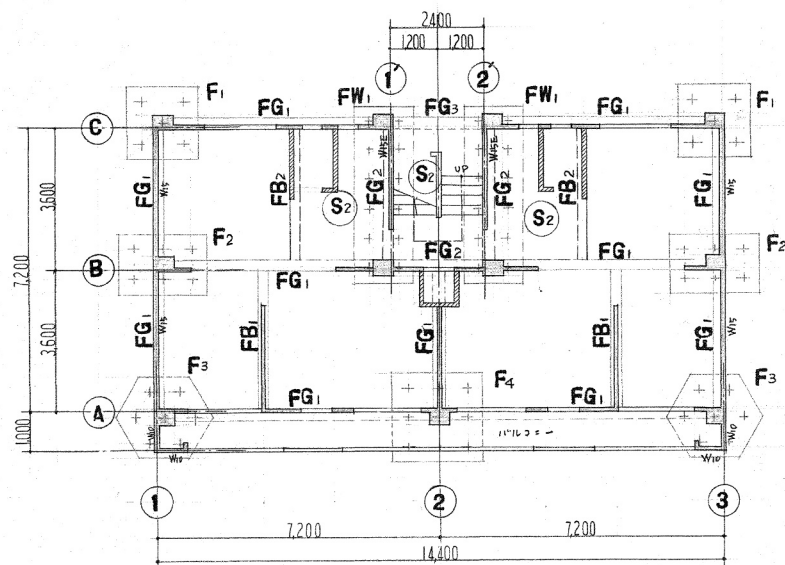

基礎伏図 S: 1/100


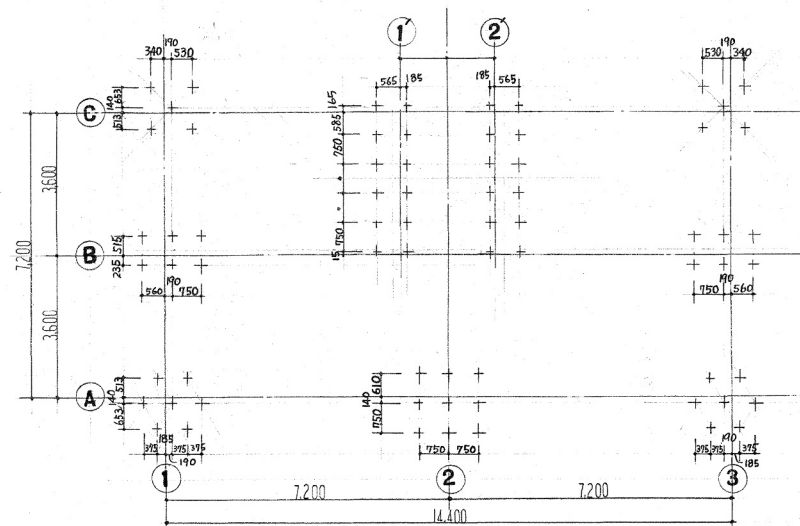

杭伏図 S: 1/100

杭はR.C杭に杭径500mm杭長5.000m
杭耐力10.0%（長期）L93
杭本数64本（杭頭杭500mm R-6000 3本）

年月	46.12	川口待機宿舎新築工事	設計番号	460653
図面番号	S-1	杭伏図、基礎伏図、各階梁伏図	縮尺	1/100
橋本龍建築研究所				