


川口待機宿舍新築工事設計図

(九鳥ヶ谷)


電気設備工事

図 面 リ ス ト		
番 号	名 称	縮 尺
E - 1	弗記仕様書	
2	配管図、突内図、凡例	1:200
3	1~3 階平面図、共用灯及電灯幹線系統図	1:100
4	1~3 階平面図、給系統図	1:100
5	平面詳細図、採用品、寸法表	1:30
6	動力線系統図	
7	照明器具配置図	
8	屋上テレビアンテナ取付詳細図	1:20 1:40

(1) 一般工事	(A) 工事名称	川口待機宿舎新築工事			
	(B) 工事場所	埼玉県鴻巣市大字里字深町			
	(C) 建築概要	宿舎棟:鉄筋コンクリート3階建、外廊廻廊棟:イングリッド付3階建、1フロアポンパ棟:イングリッド付3階建、自転車庫棟:10470平方メートル			
	(D) 建築延面積	宿舎棟:314.280㎡	外廊廻廊棟:18.430㎡	1フロアポンパ棟:4.800㎡	自転車庫棟:8.40㎡ 合計 345.910㎡
	本工事は建築工事の進行に伴い設備工事と完全に施工するものとする。尚、此の仕様書並びに設計図に基づき係員の指示に従い電気設備技術基準電力会社内線規定建築基準法消防法等の諸規定に基づき他関連ある条例等に適合しないように安全なる施工とするものとする。 又本工事に必要な申請書等は本工事請負者の負担によりえを代行するものとする。 本工事請負者は仕様書、設計図に記載なくとも本工事施工に当然必要の工事又は仕様書設計図等に不明点がある時、現場の網り取合と器具の取付位置に変更ある時等は係員の指示に従い本工事請負者の負担によりこれらの工事を施工するものとする。 本工事請負者は工事工程表、施工図製作図材料見本品等を係員に提出し承認を得るものとする。又工事完成後は完成図試験成績表等係員の指示する図面その他書類を指定部数と製本し原図供提出するものとする。				
(2) 工事範囲	電灯コンセント設備	1 式	動力	設備	1 式
	幹線	設備	1 式	テレビアンテナ共聴設備	1 式
	電話配管設備	1 式	非常ベル	設備	1 式
(3) 工事概要	電気方式				
	電灯コンセント幹線	交流単相三線式 200V 50HZ			
	分岐	交流単相二線式 100V			
	動力	交流三相三線式 200V			
	電灯コンセント設備 本工事は図面の通り分電盤、照明器具、配線器具その他機器等の納入取付分岐回路用配管配線工事点灯迄の一切の工事を施工するものとする。 分電盤、照明器具、その他機器製作は図面又は係員の指示による取付等の施工に脱落なきよう堅固に取付よく行うものとする。点検時 40W 以上の物にはホルムにて支拂するものとする。その他、各々の器具取付位置は施工図に承認するものとする。				
	動力設備 本工事は図面の通りとし各々の動力用配管、配線、分電盤、制御盤の納入取付を行う。揚水ポンプ操作は空転防止付自動変圧運転とする。				
	幹線設備 本工事は図面の通りとし建物側面に電灯動力用電力を受電して各分電盤、操作盤迄の配管配線納入取付を行うものとする。				
	テレビ共聴設備 本工事は図面の通りとしアンテナ分配器、整合器の納入取付配管配線を行うものとする。アンテナの位置は電界電波の最適な位置とし測定調整は本工事に含むものとする。				
	電話用配管設備 本工事は図面の通りとし配管工事を行うものとする。引込位置は電々公社と充分打ち合せて決定の事。				
	非常ベル設備 本工事は図面の通りとしベル押釦(赤色プレート非常用)配管配線納入取付を行うものとする。				
(4) その他、係員の指示による。					
(5) 指定メーカー	電線ケーブル	日立、住友、藤倉、昭和、古河、大日本、	電線管	松下、東芝、日本パイプ、	
	電線管附商品	松下、東芝、日本パイプ、外山、共同、信和、ライオン、	配線器具	神保、松下、東芝、	
	照明器具	松下、東芝、日立、新日本電気、三菱、	テレビ共聴	八木、松下、DX、	
	分岐盤類	白川、内山、小川、ヤエコン、	電気扇	松下、東芝、三菱、	

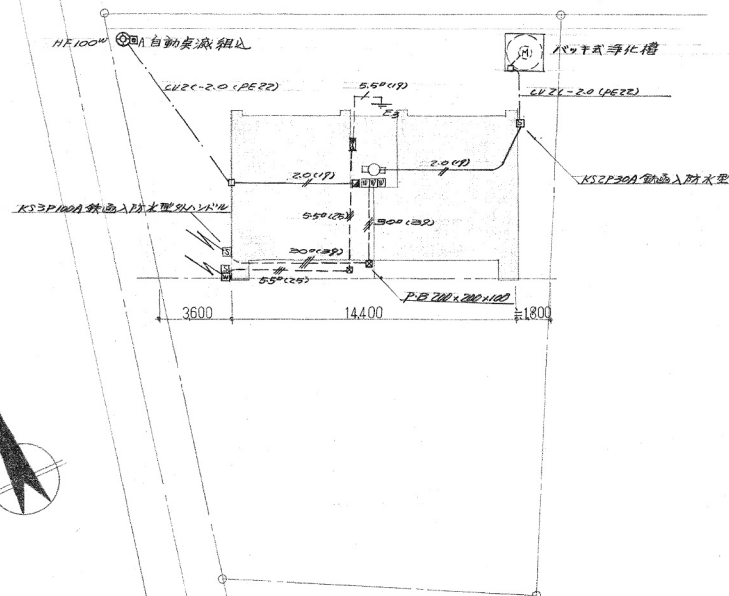

配置図 縮尺=1:200

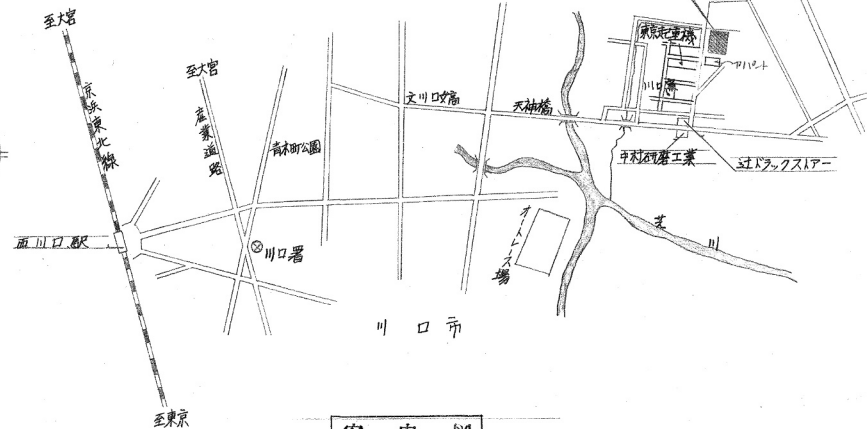

案内図

凡例

記号	名称	備考	記号	名称	備考
○	蛍光灯 2灯用	要図参照	□	テレビジョン用アウトレットボックス	新金型プレート付
○	全上 1灯用	全上	○	立下り、素通り、上り	
○	全上 1灯用ブラケット	全上	○	外灯 (水銀灯)	防水型
○	全上 1灯用ブラケット	(防水型)	○	押鈴	埋込
○	蛍光灯 1灯用	(防水型)	○	電鈴	チャイム付 100W
①	コンクリート埋込壁付	逆用型 2P-10A	⊥	接地工事	オ1 オ2 オ3
②	全上	全上 2ヶ用	---	天井盤、インベ配管	
● ● ● ●	タップスイッチ	片切、3路、4路、埋込	---	床埋込	
● ● ● ●	電極棒	3P、4P	---	ケーブル配線	
○			○	配管のホ	
○			○	非常警報ベル	150R 100W
○			○	自動減速器	
○	電動機	別途			
○	換気扇				
○	フルボックス				
○	雨閉器				
○	電灯分電盤	銅板製壁埋込型			
○	電力操作盤	銅板製壁掛型			
○	端子盤	銅板製壁埋込型			
○	テレビ分配器箱	銅板製壁埋込型			