


別図 4 排水処理施設・非常用電源施設電源系統図

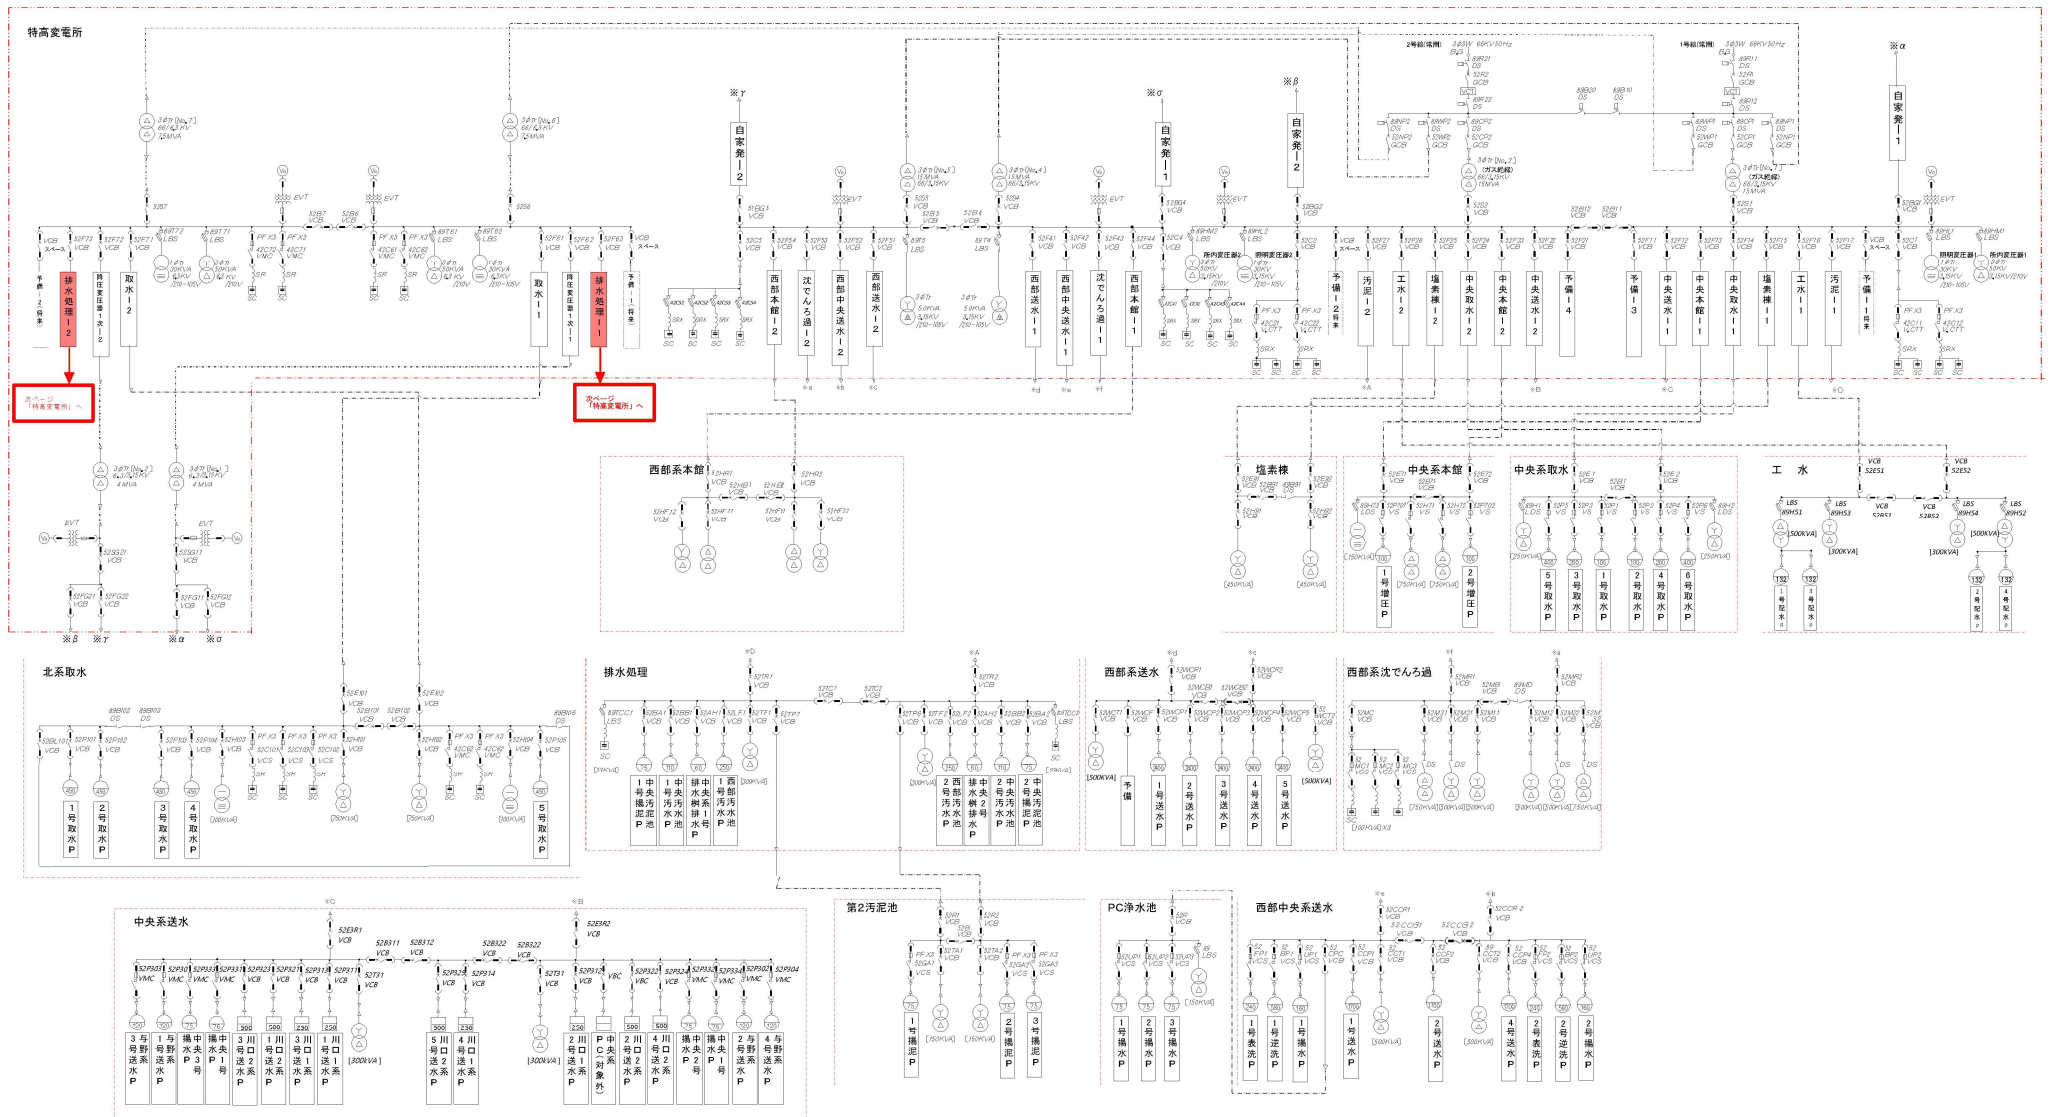

特高変電所

北系特高変電所電気室


343W 6600V 50Hz
排水処理-1 (H018)
(52F63)

北系特高変電所電気室 排水処理機フィードより
機器311-0MA04006

343W 6600V 50Hz
排水処理-2 (H017)
(52F73)

(企業局)
責任分界点
(事業者)

排水機2F高圧電気室

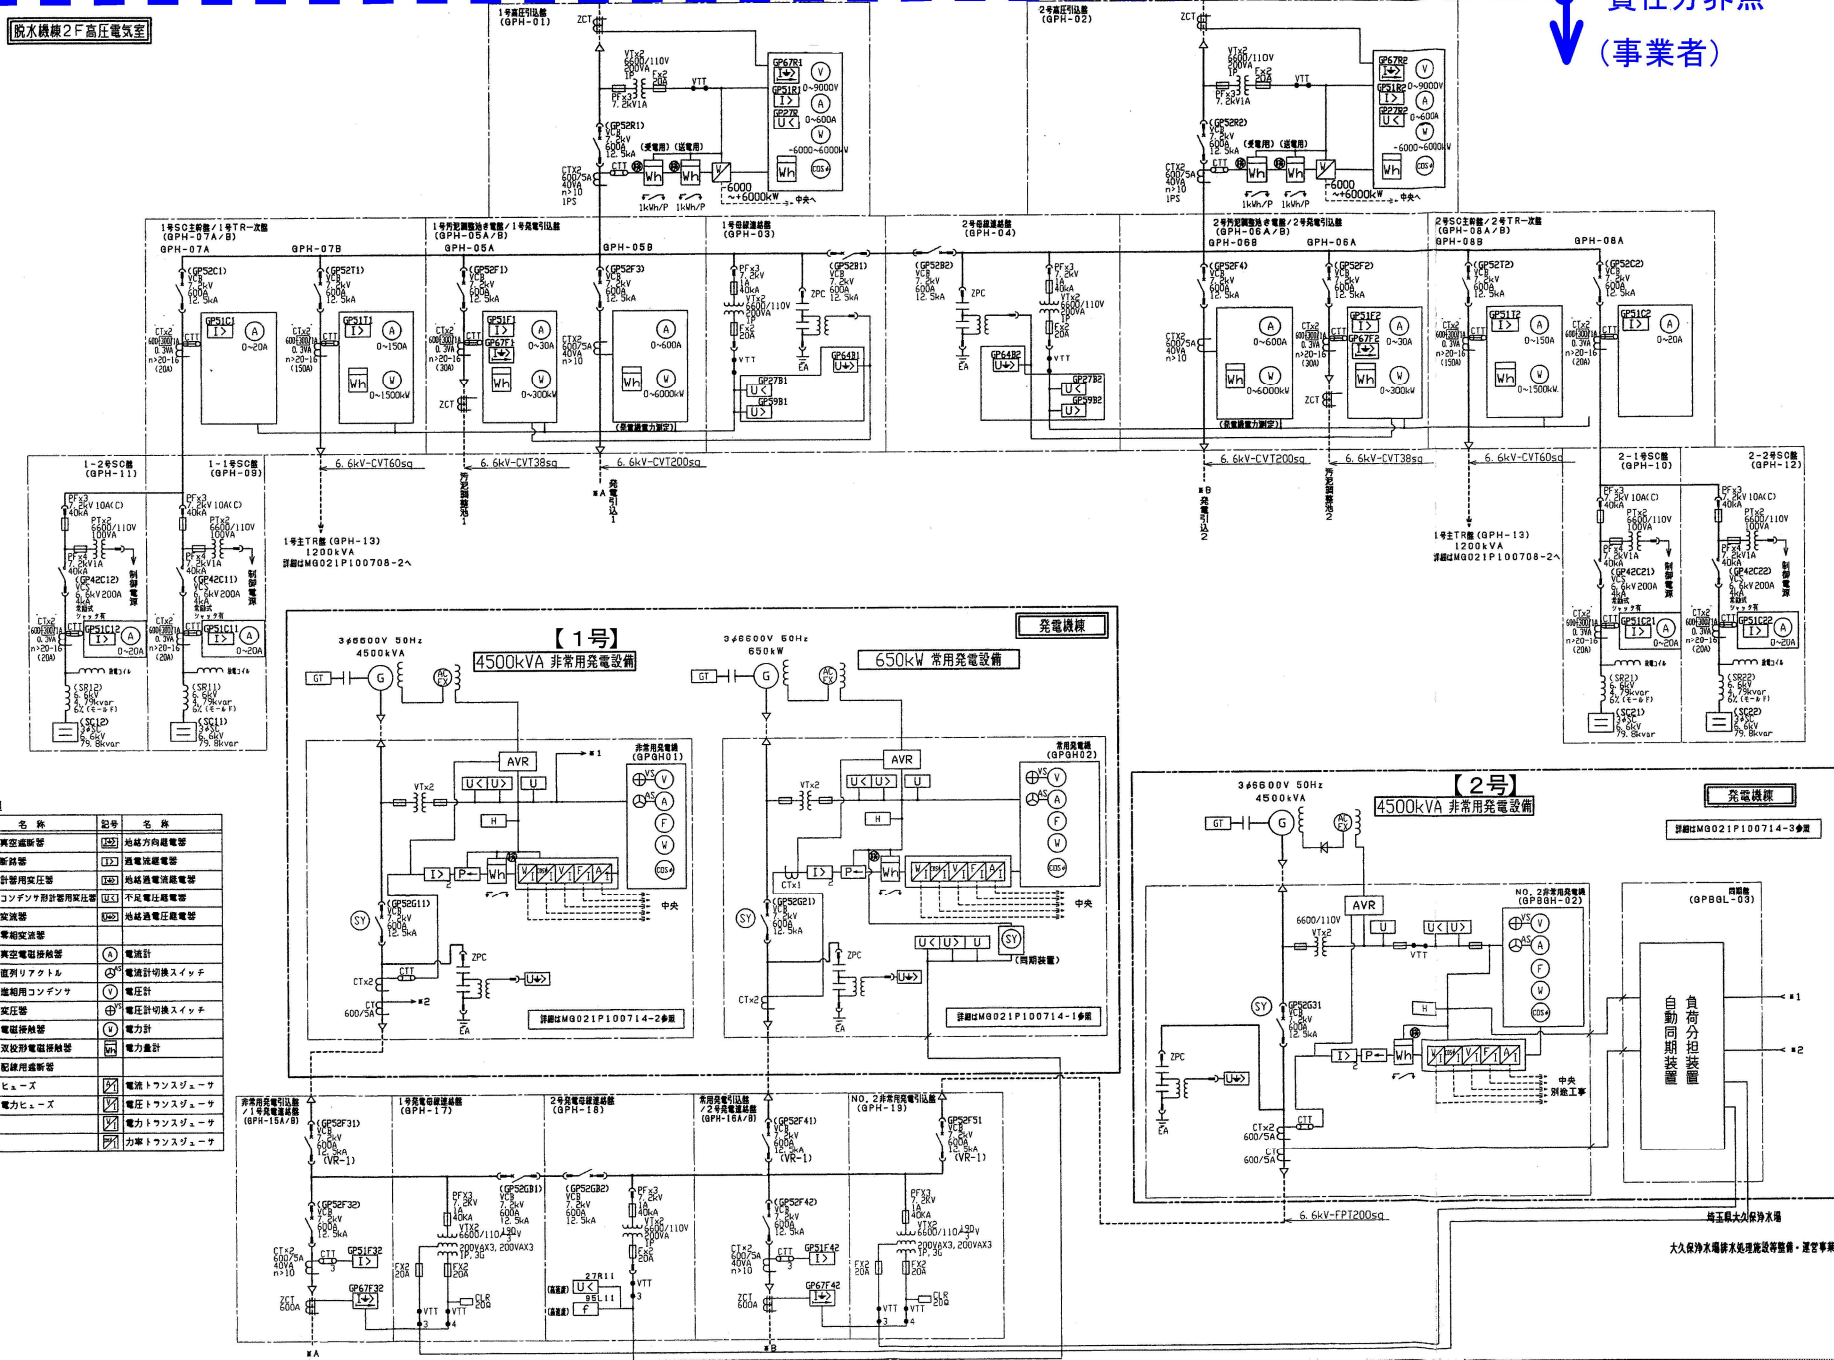

凡例

記号	名称	記号	名称

大久保浄水場排水処理施設設備・運営事業