



熊谷市都市計画基本図
区割図

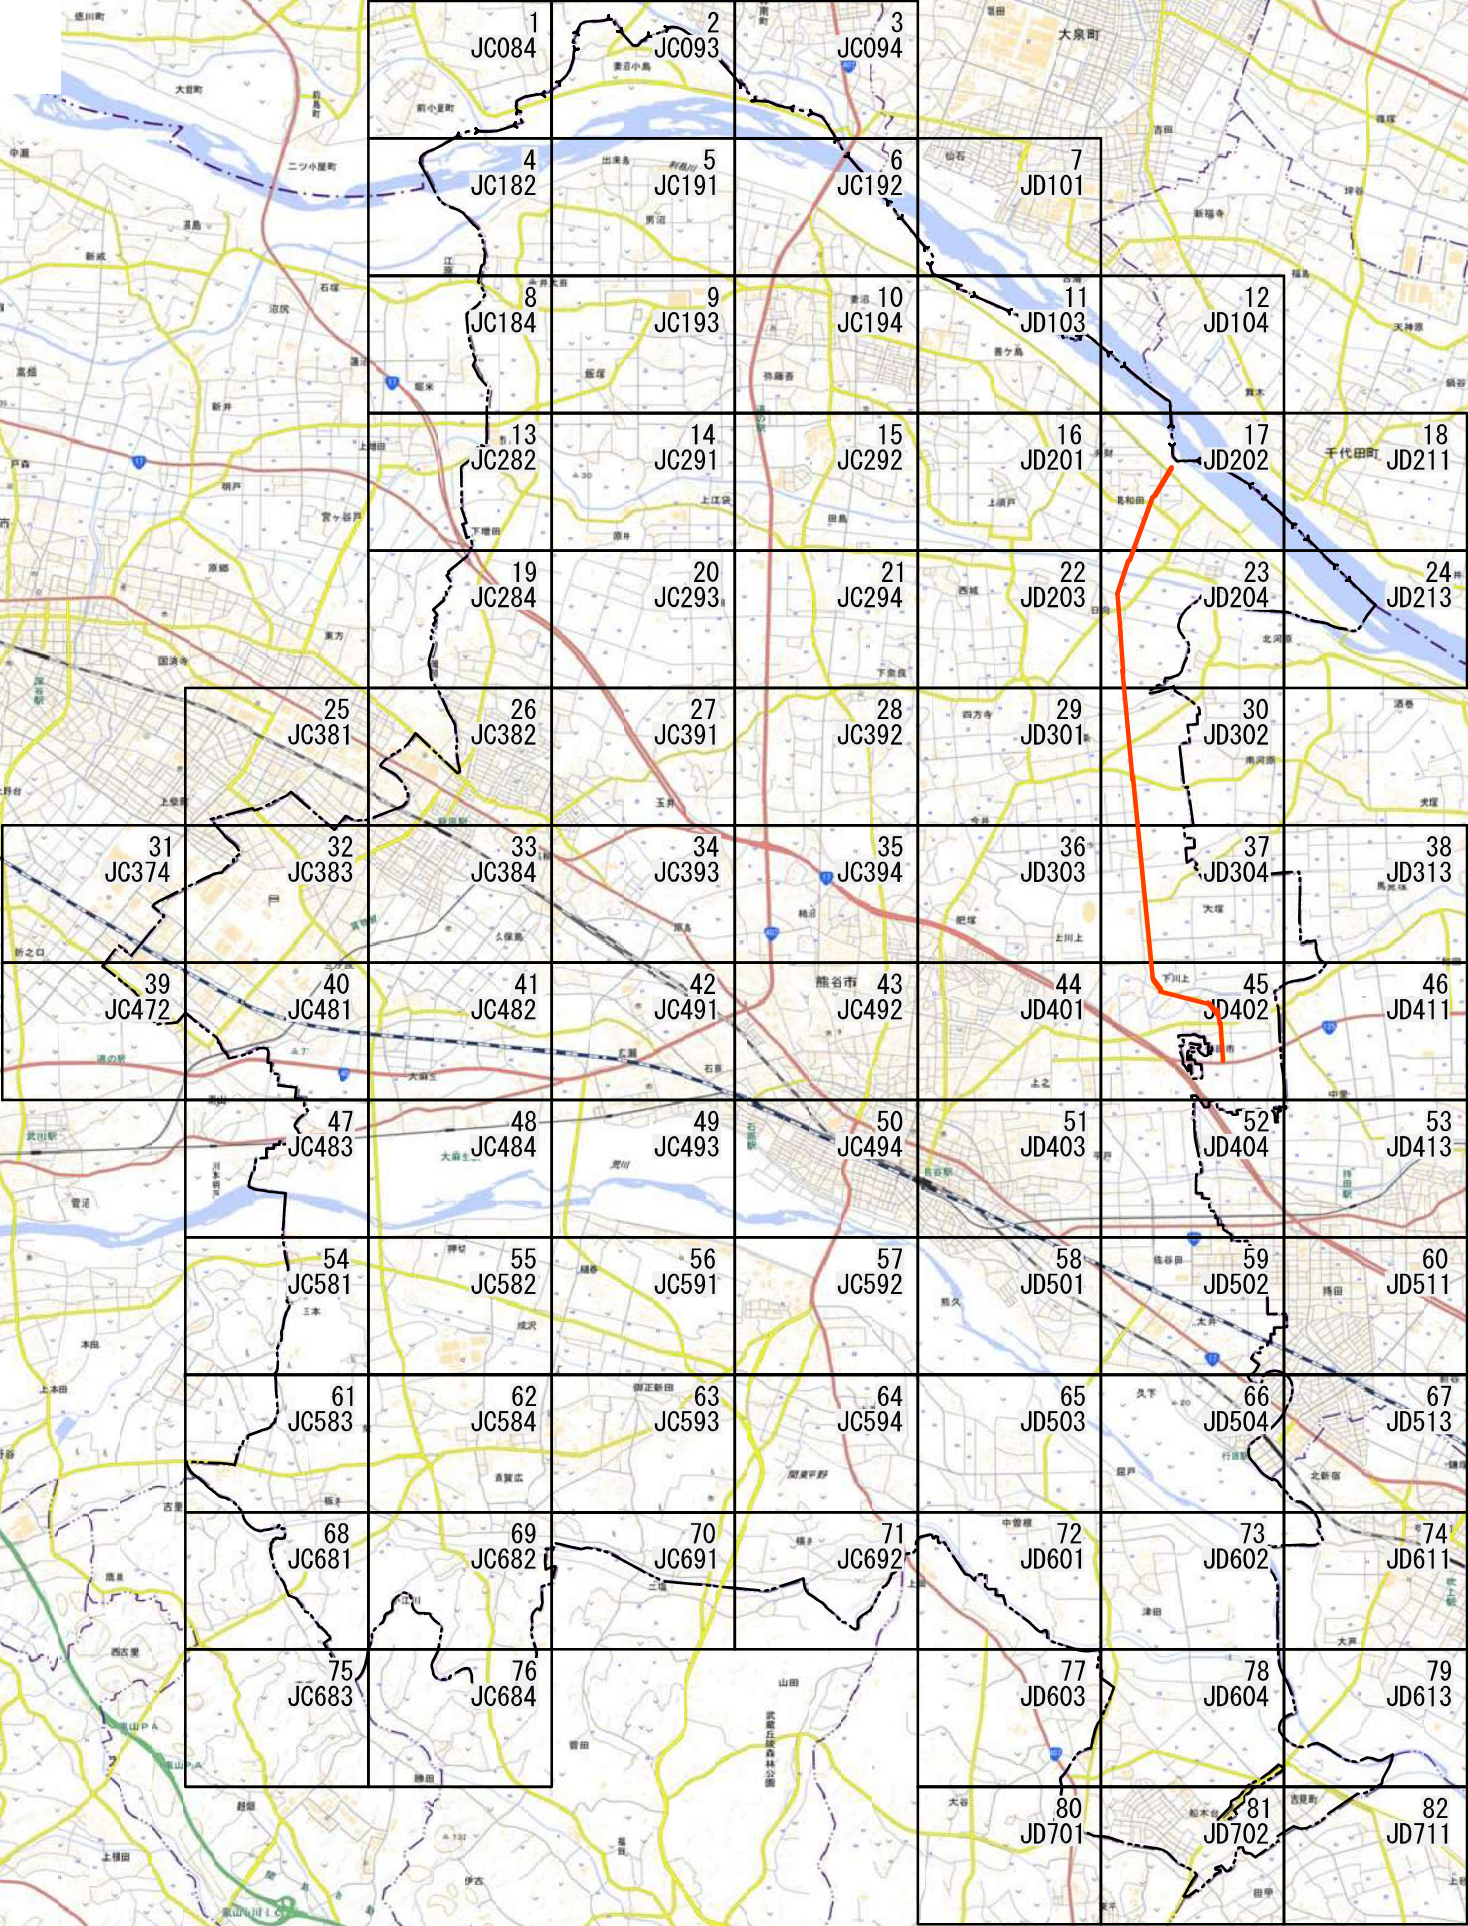


背景には地理院地図を使用しています。

計 画 図 (1 / 5 区割No. JD202) S=1:2500 (B1)

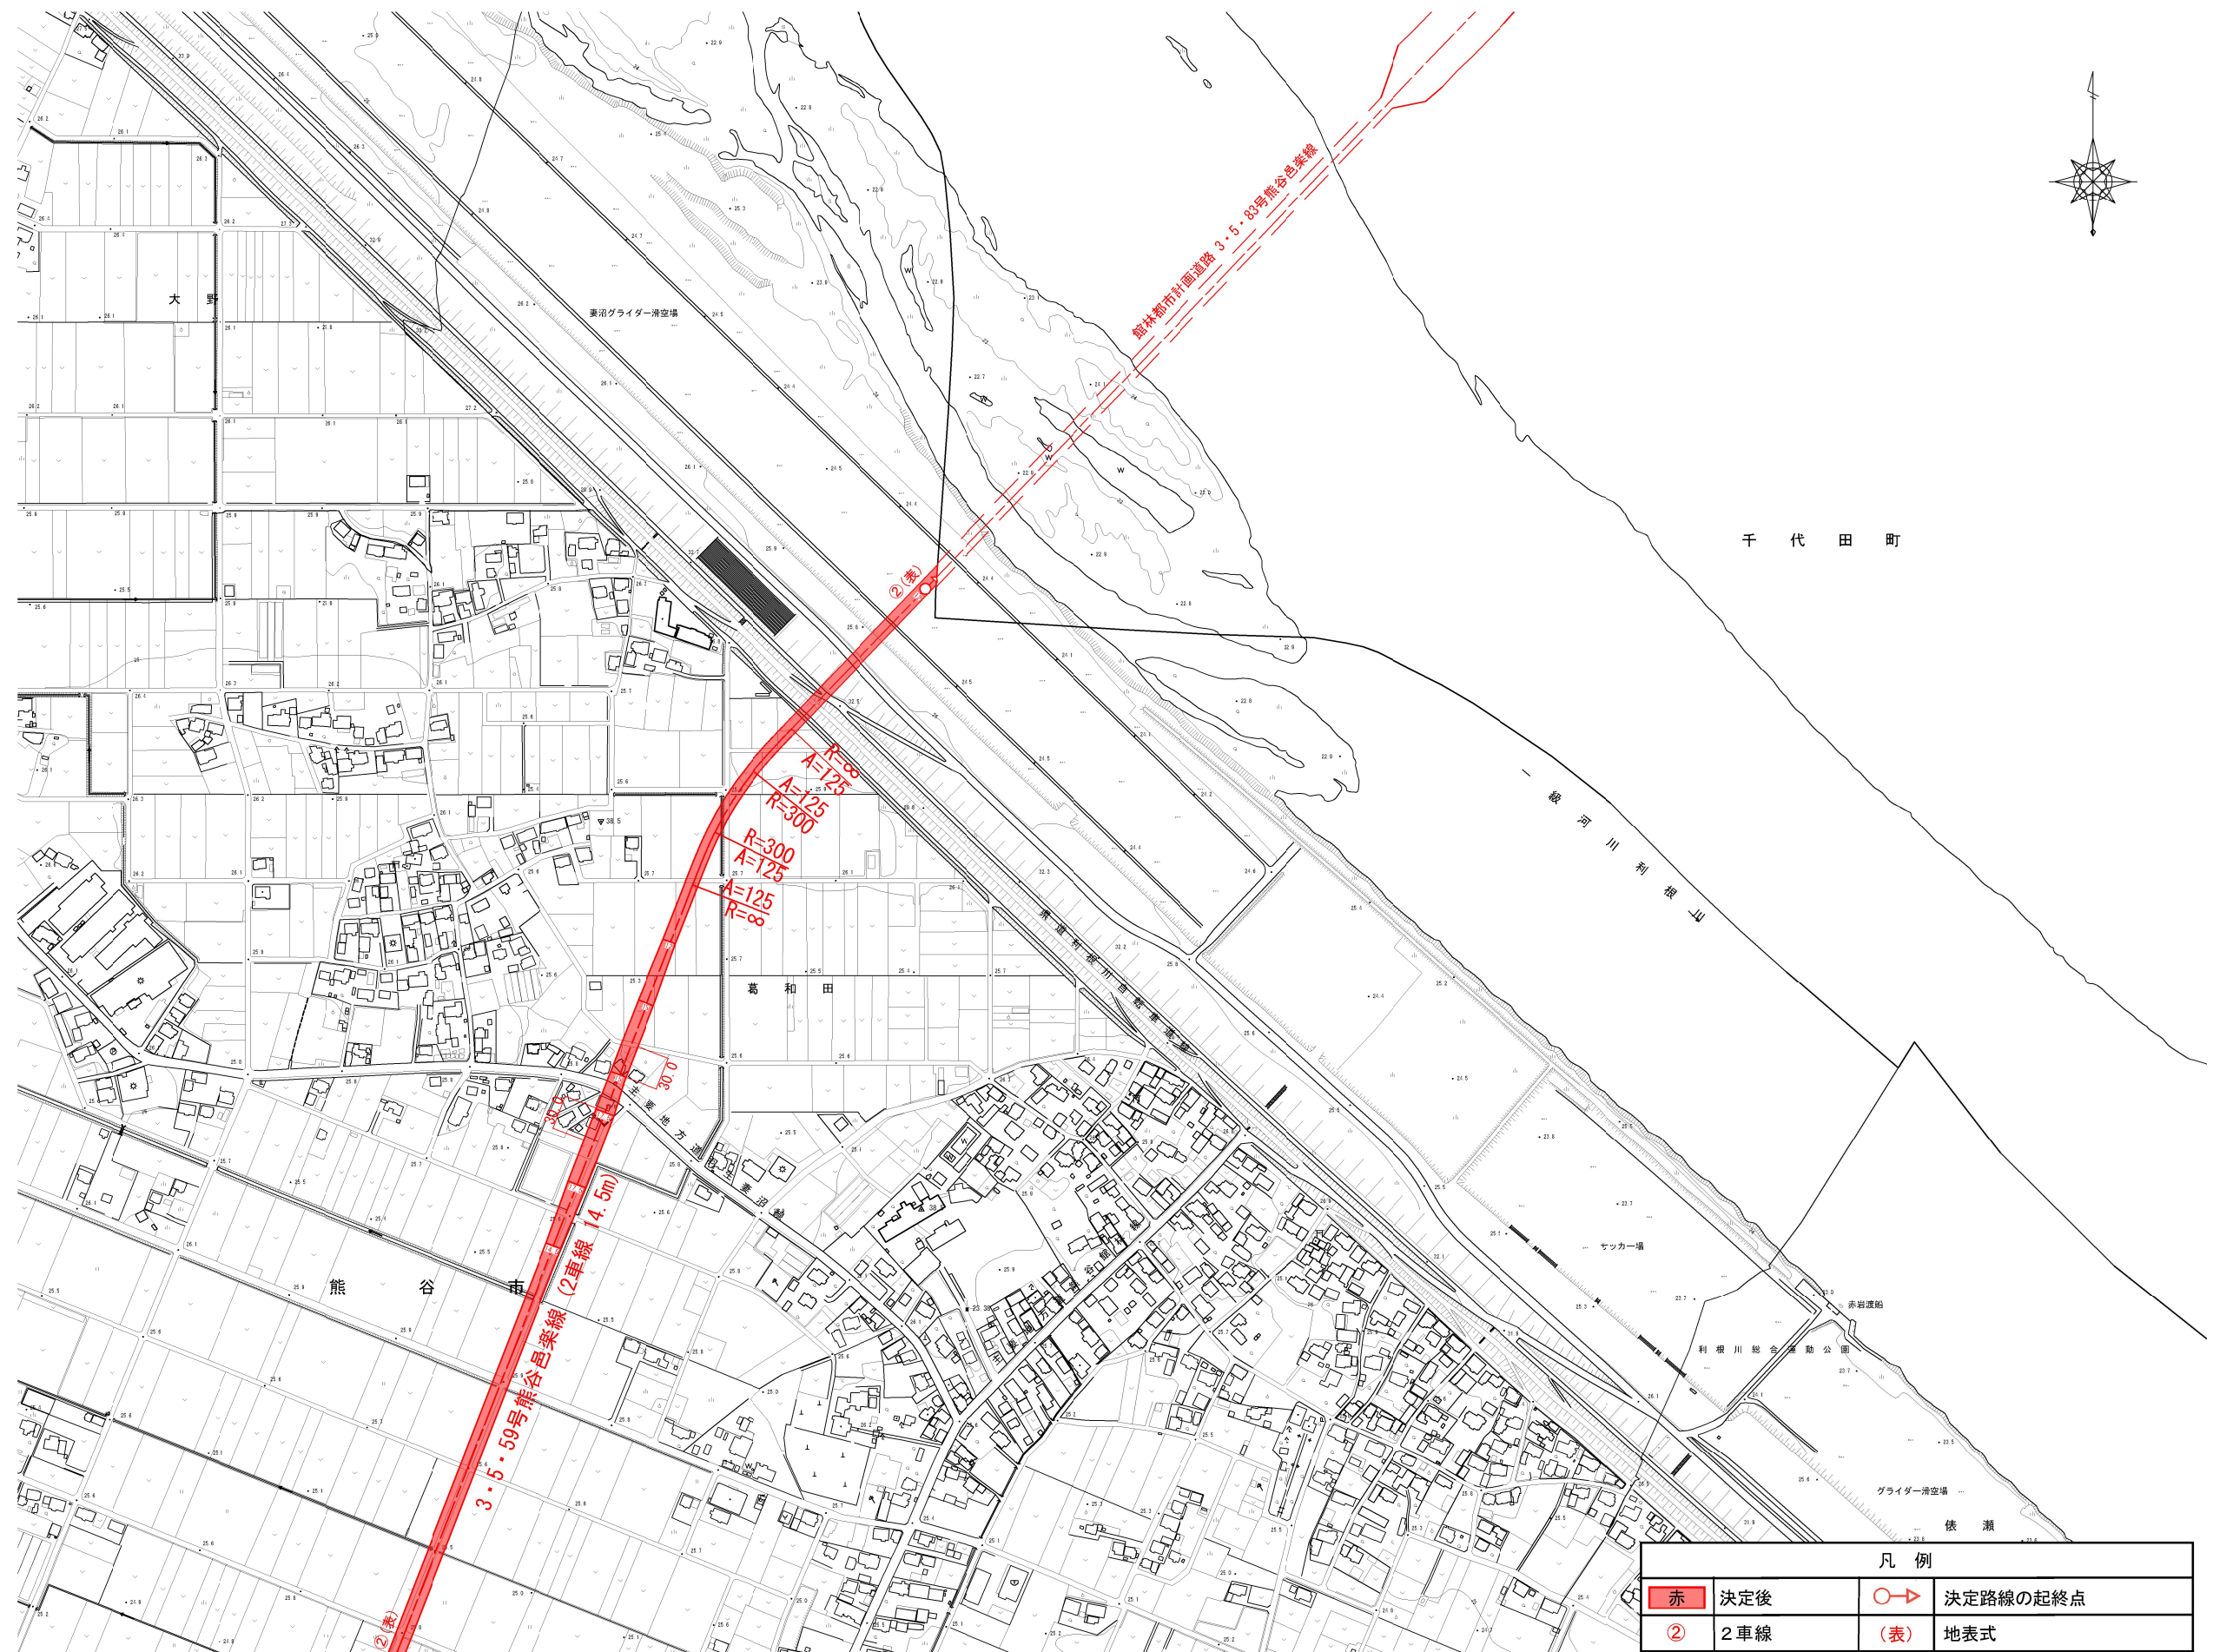

計 画 図 (2 / 5 区割No. JD204) S=1:2500(B1)



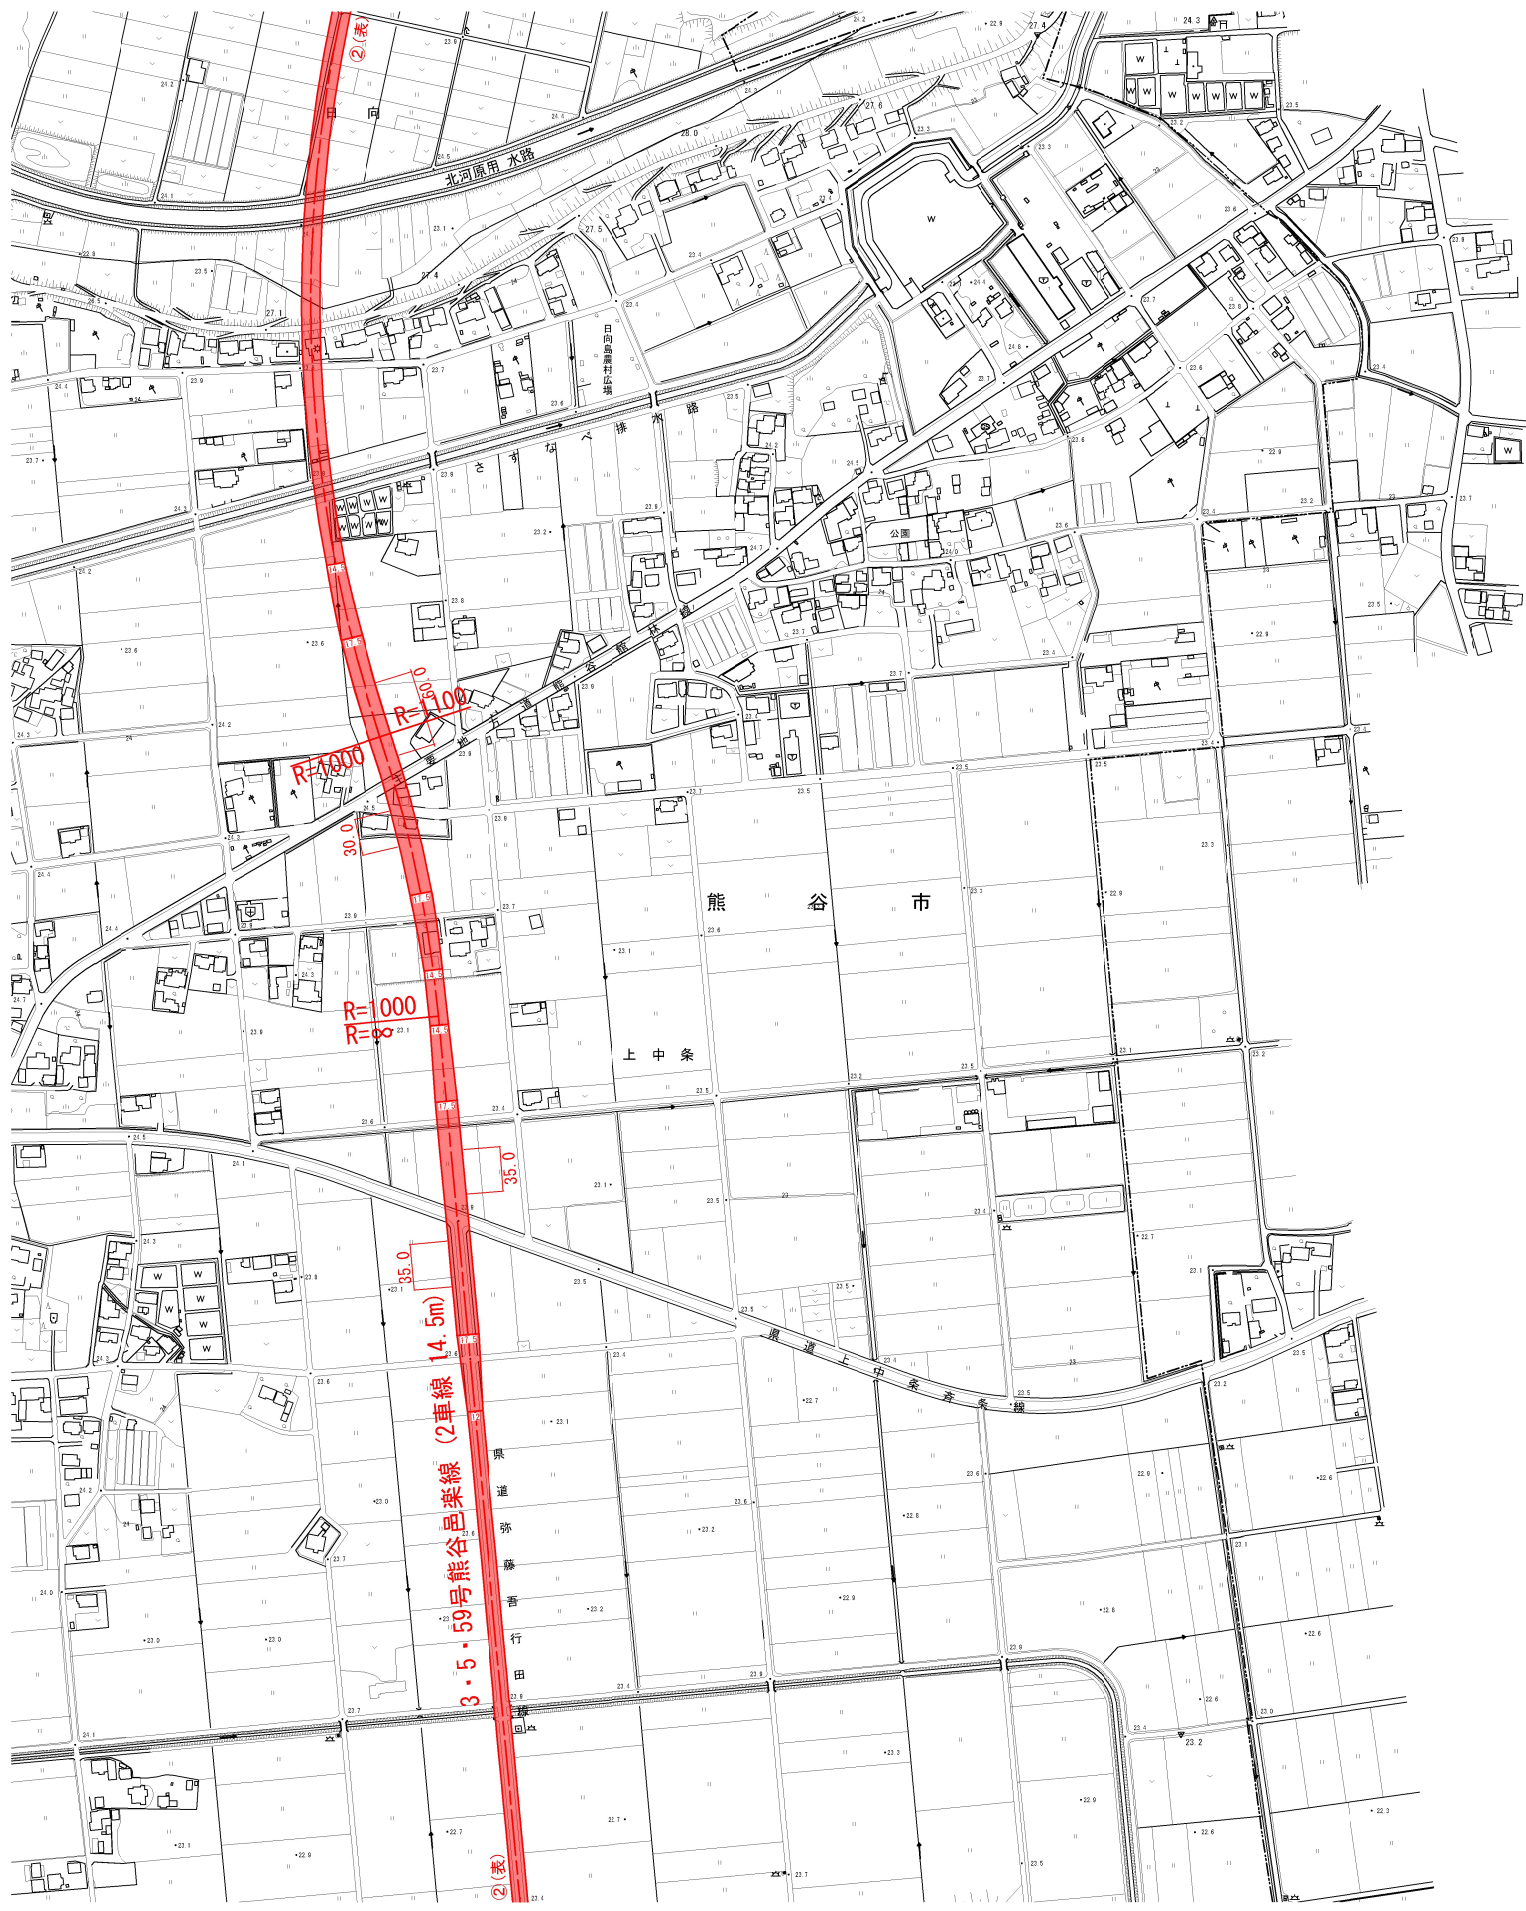


行 田 市

凡 例			
赤	決定後		
②	2車線	(表)	地表式

計 画 図 (4 / 5 区割No. JD304) S=1:2500 (B1)



計画図(5/5 区割No. JD402) S=1:2500(B1)

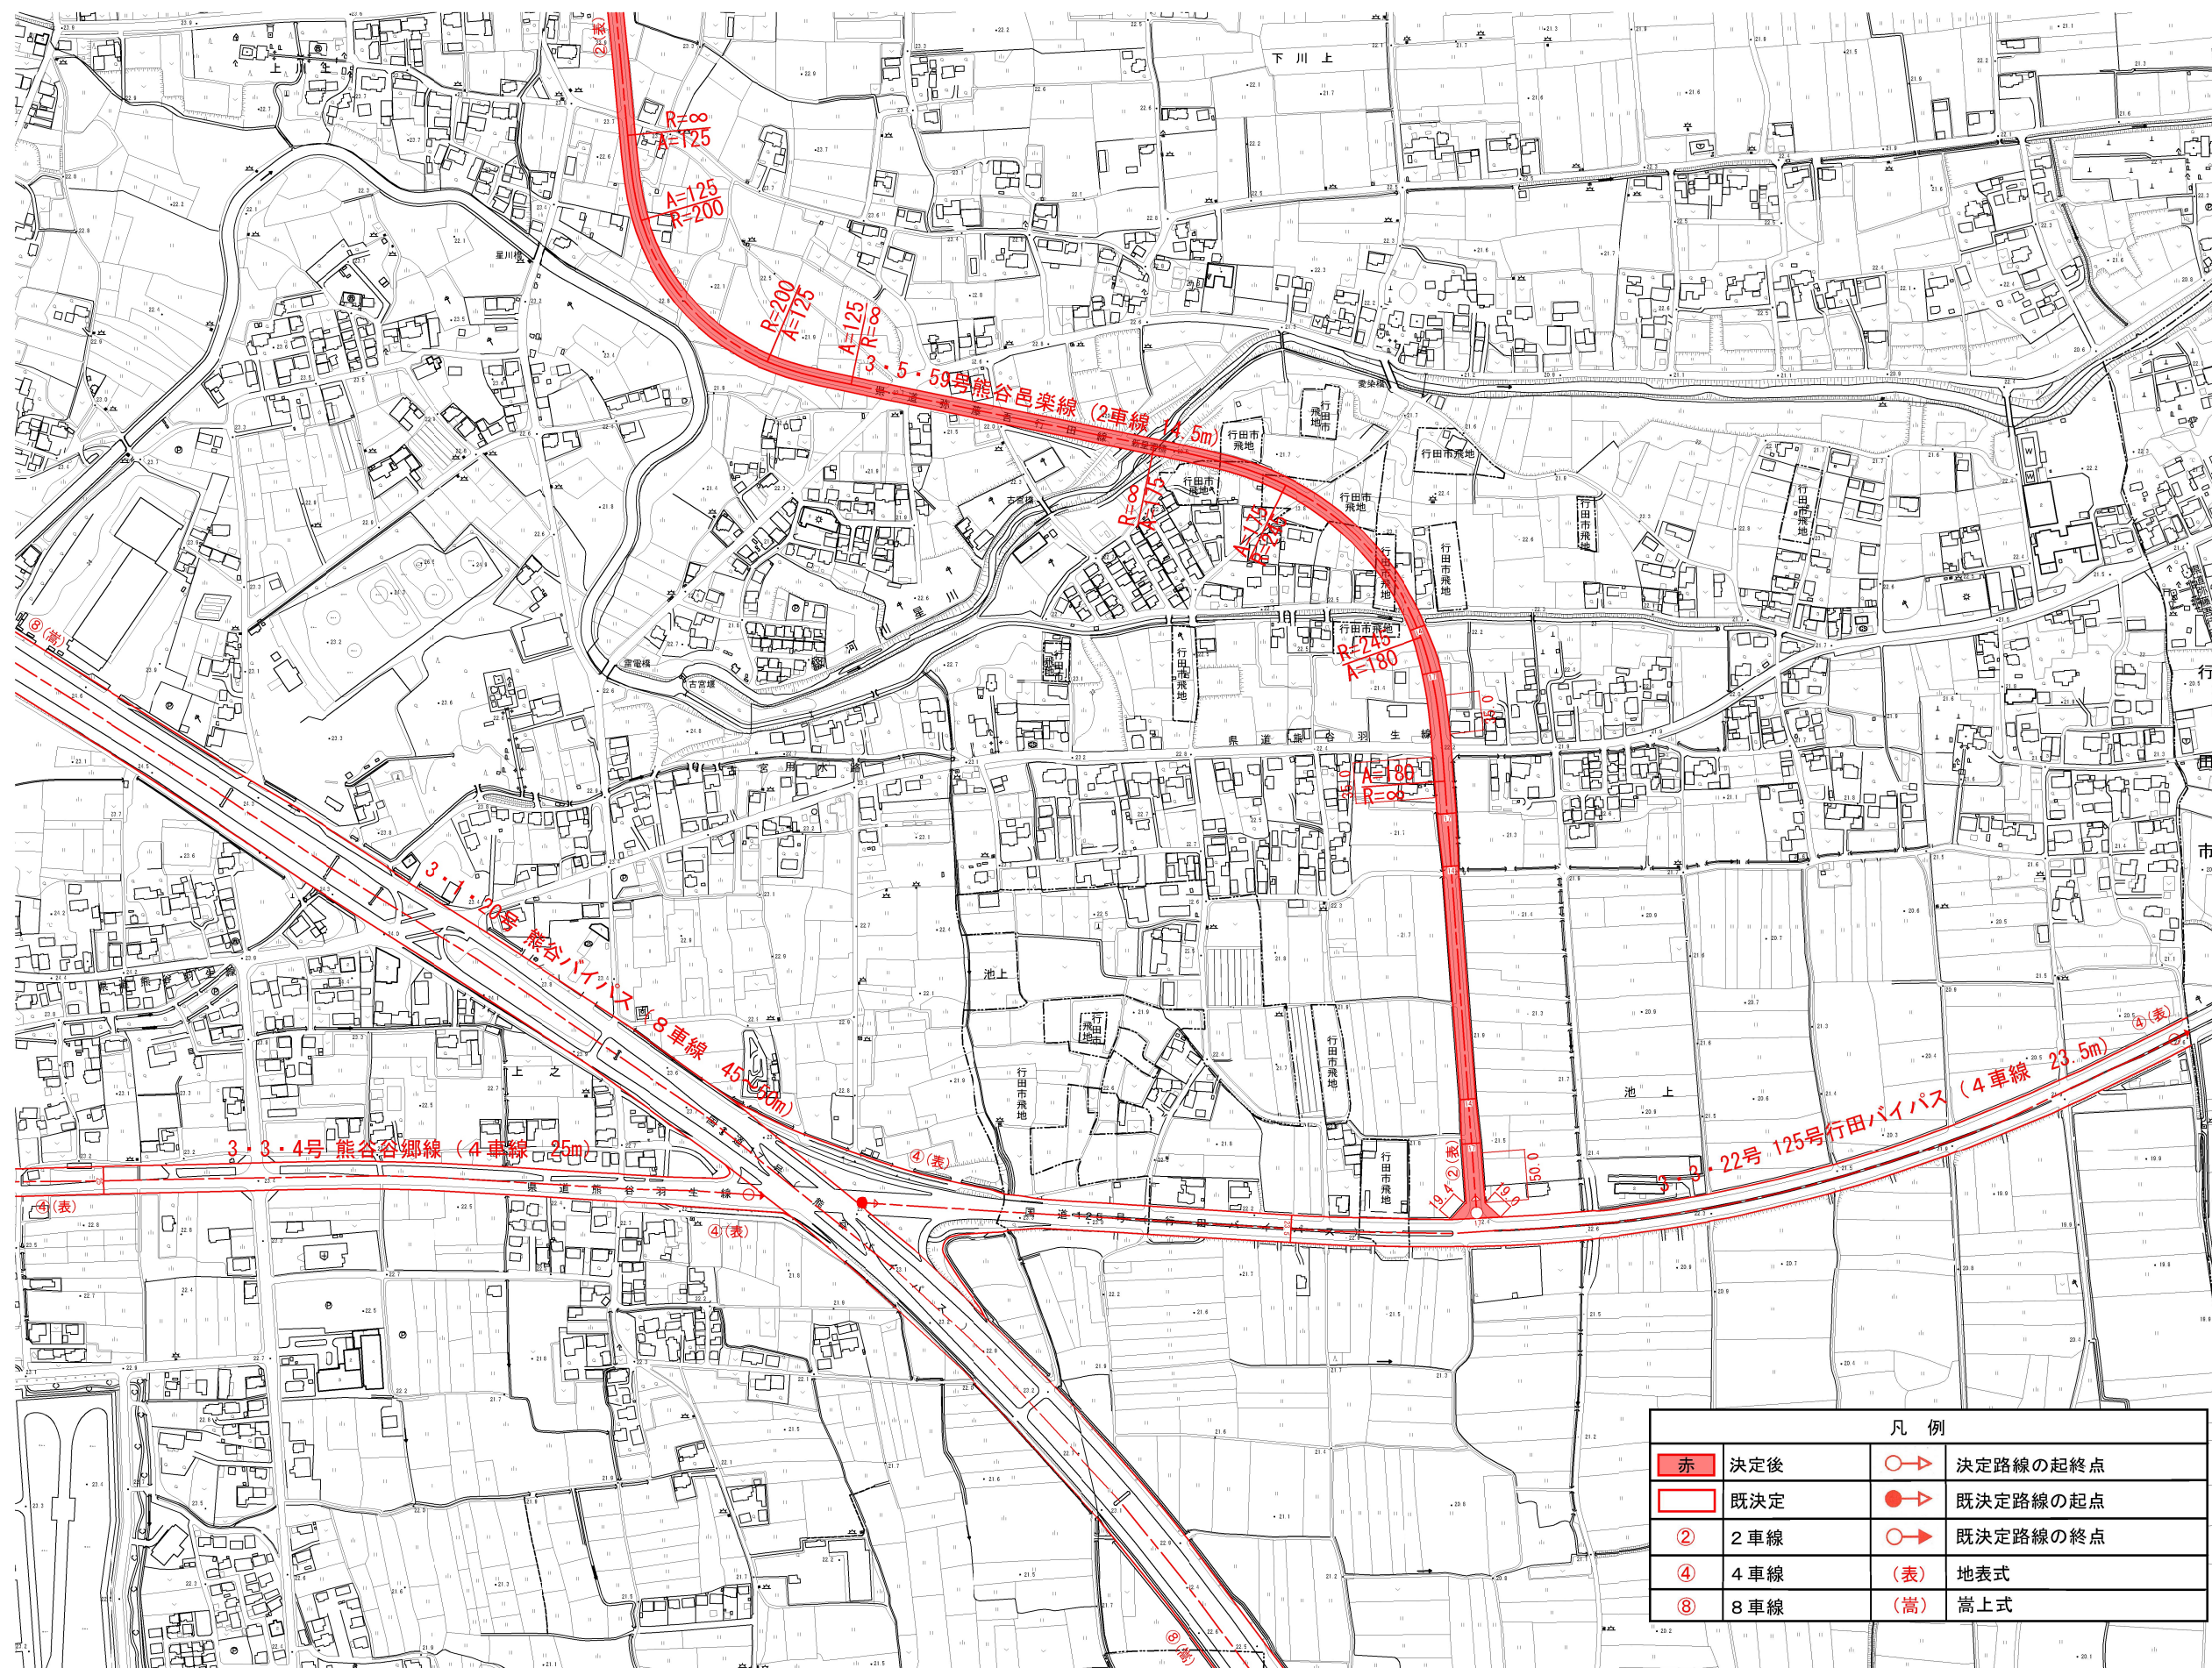

凡 例			
赤	決定後	○→	決定路線の起終点
白	既決定	●→	既決定路線の起点
②	2車線	○→	既決定路線の終点
④	4車線	(表)	地表式
⑧	8車線	(嵩)	嵩上式