


春日部市



8	9	10	11	12
208-1	208-2	208-3	208-4	208-5
13	14	15	16	17
K007-1	K007-2	K008-1	K008-2	K009-1
18	19	20	21	22
K011-1	K011-2	K012-1	K012-2	K013-1
23	24	25	26	27
K017-1	K017-2	K018-1	K018-2	K019-1
28	29	30	31	32
K021-1	K021-2	K022-1	K022-2	K023-1

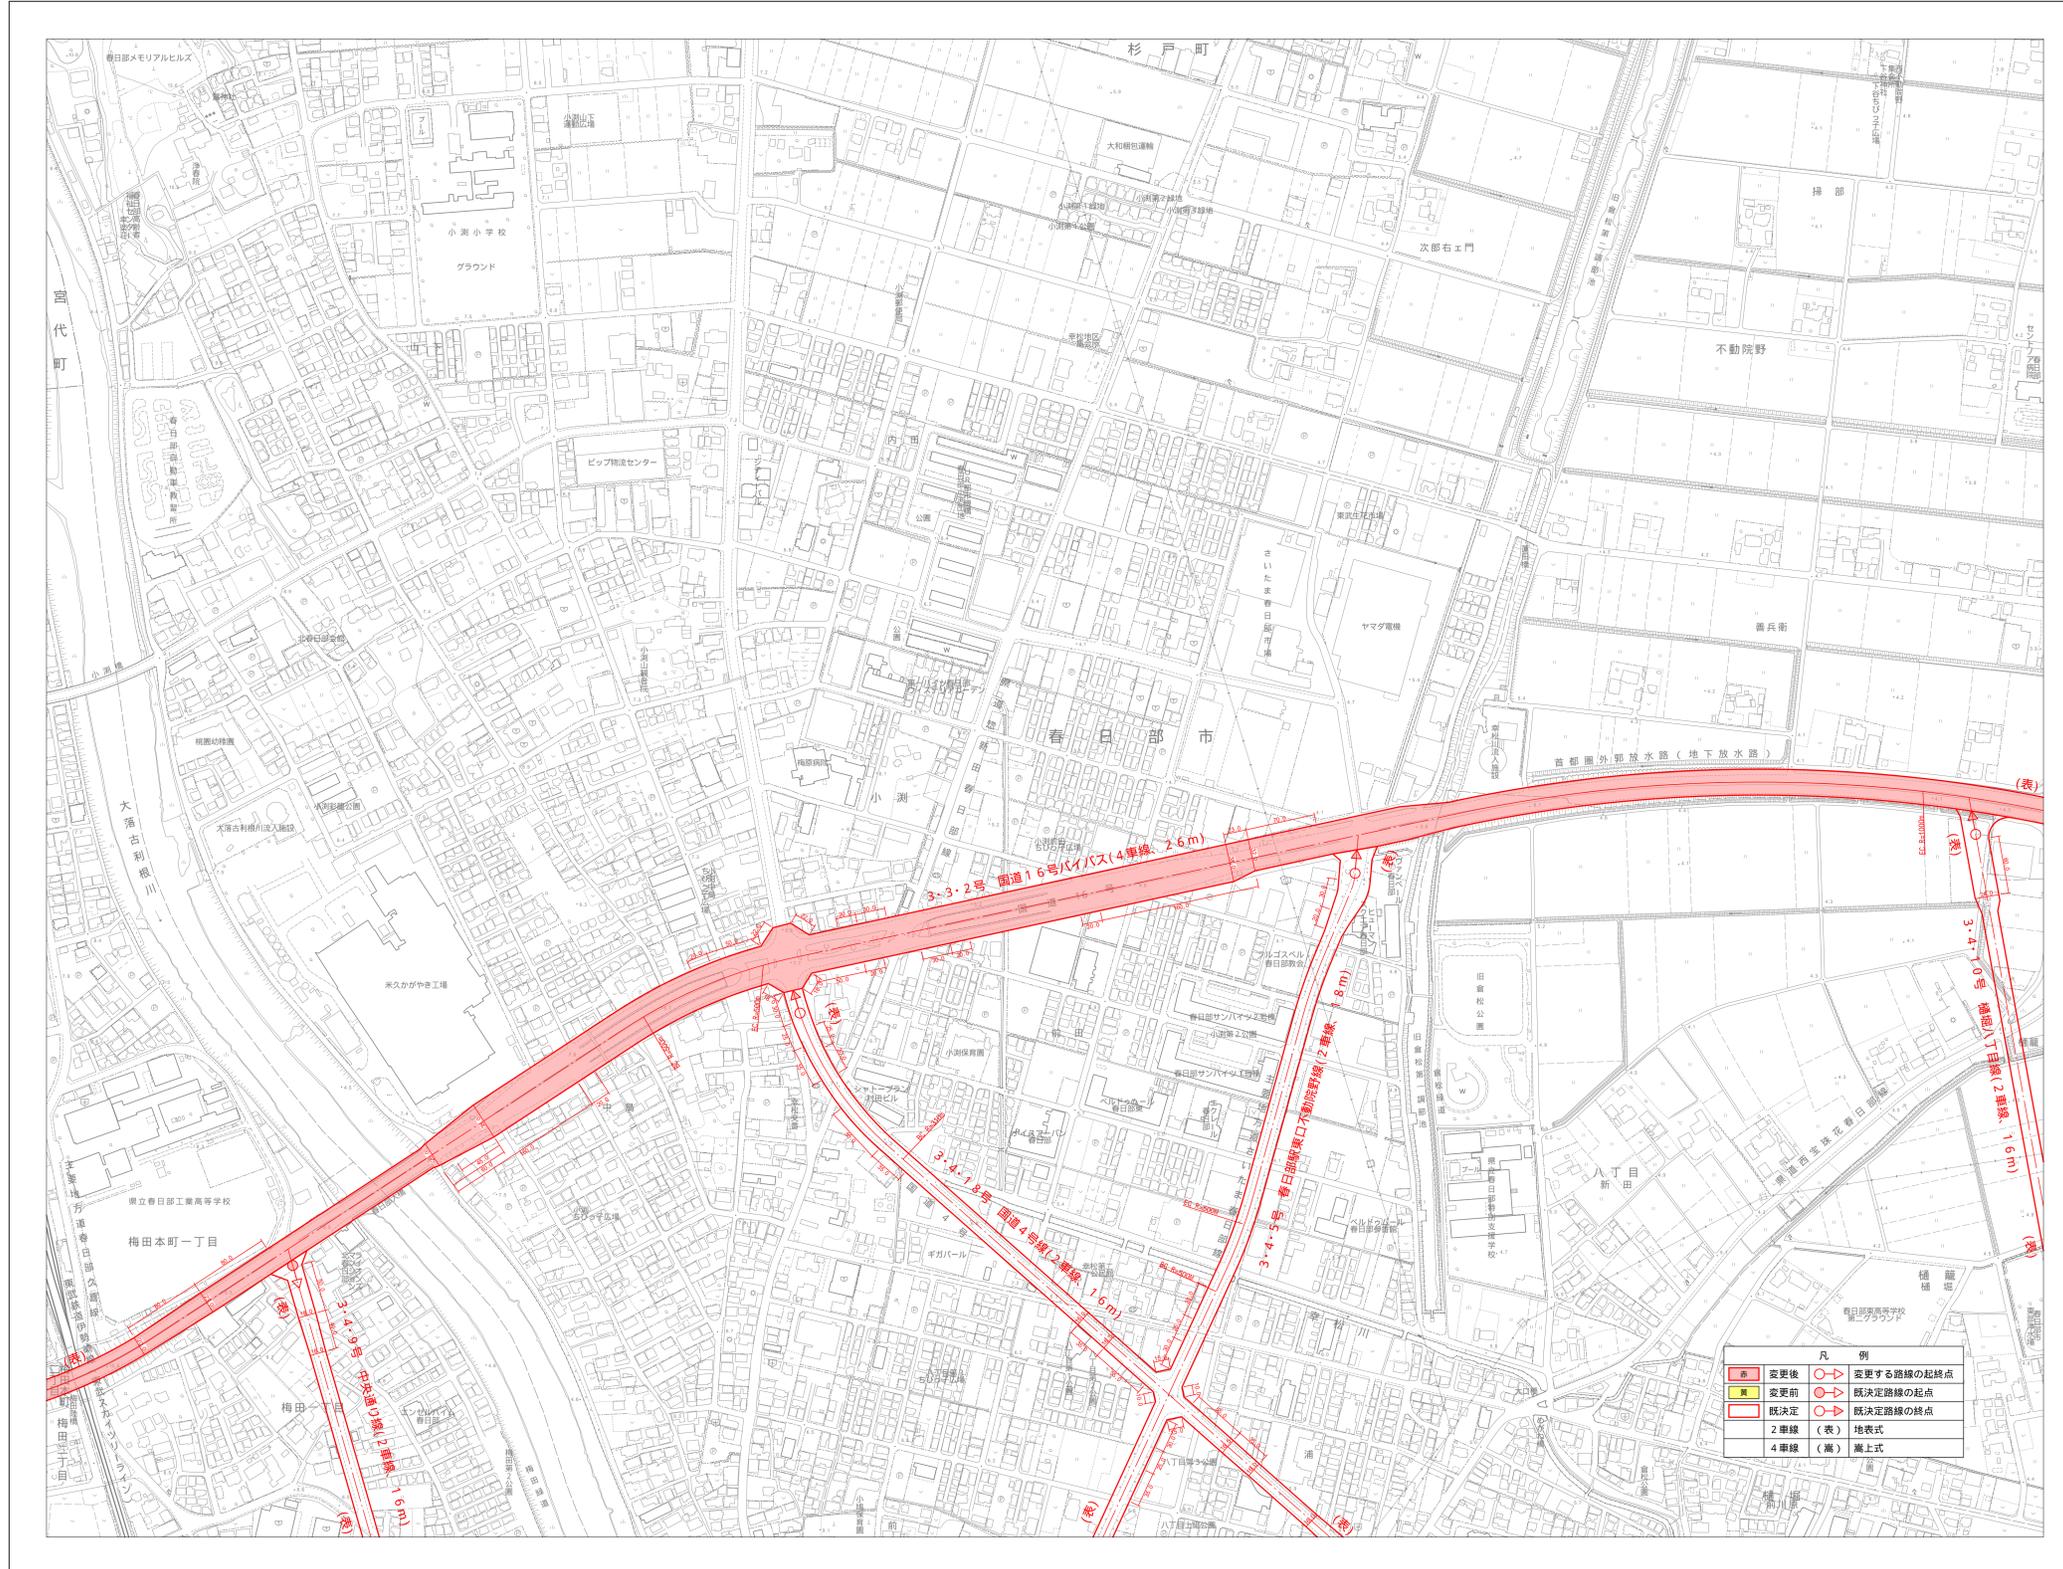

凡 例	
赤	変更後
黄	変更前
白	既決定
2車線 (表)	地表式
4車線 (裏)	蓋上式
○	変更する路線の起終点
◇	既決定路線の起終点

1 : 2,500

春日部市